



 
 








 


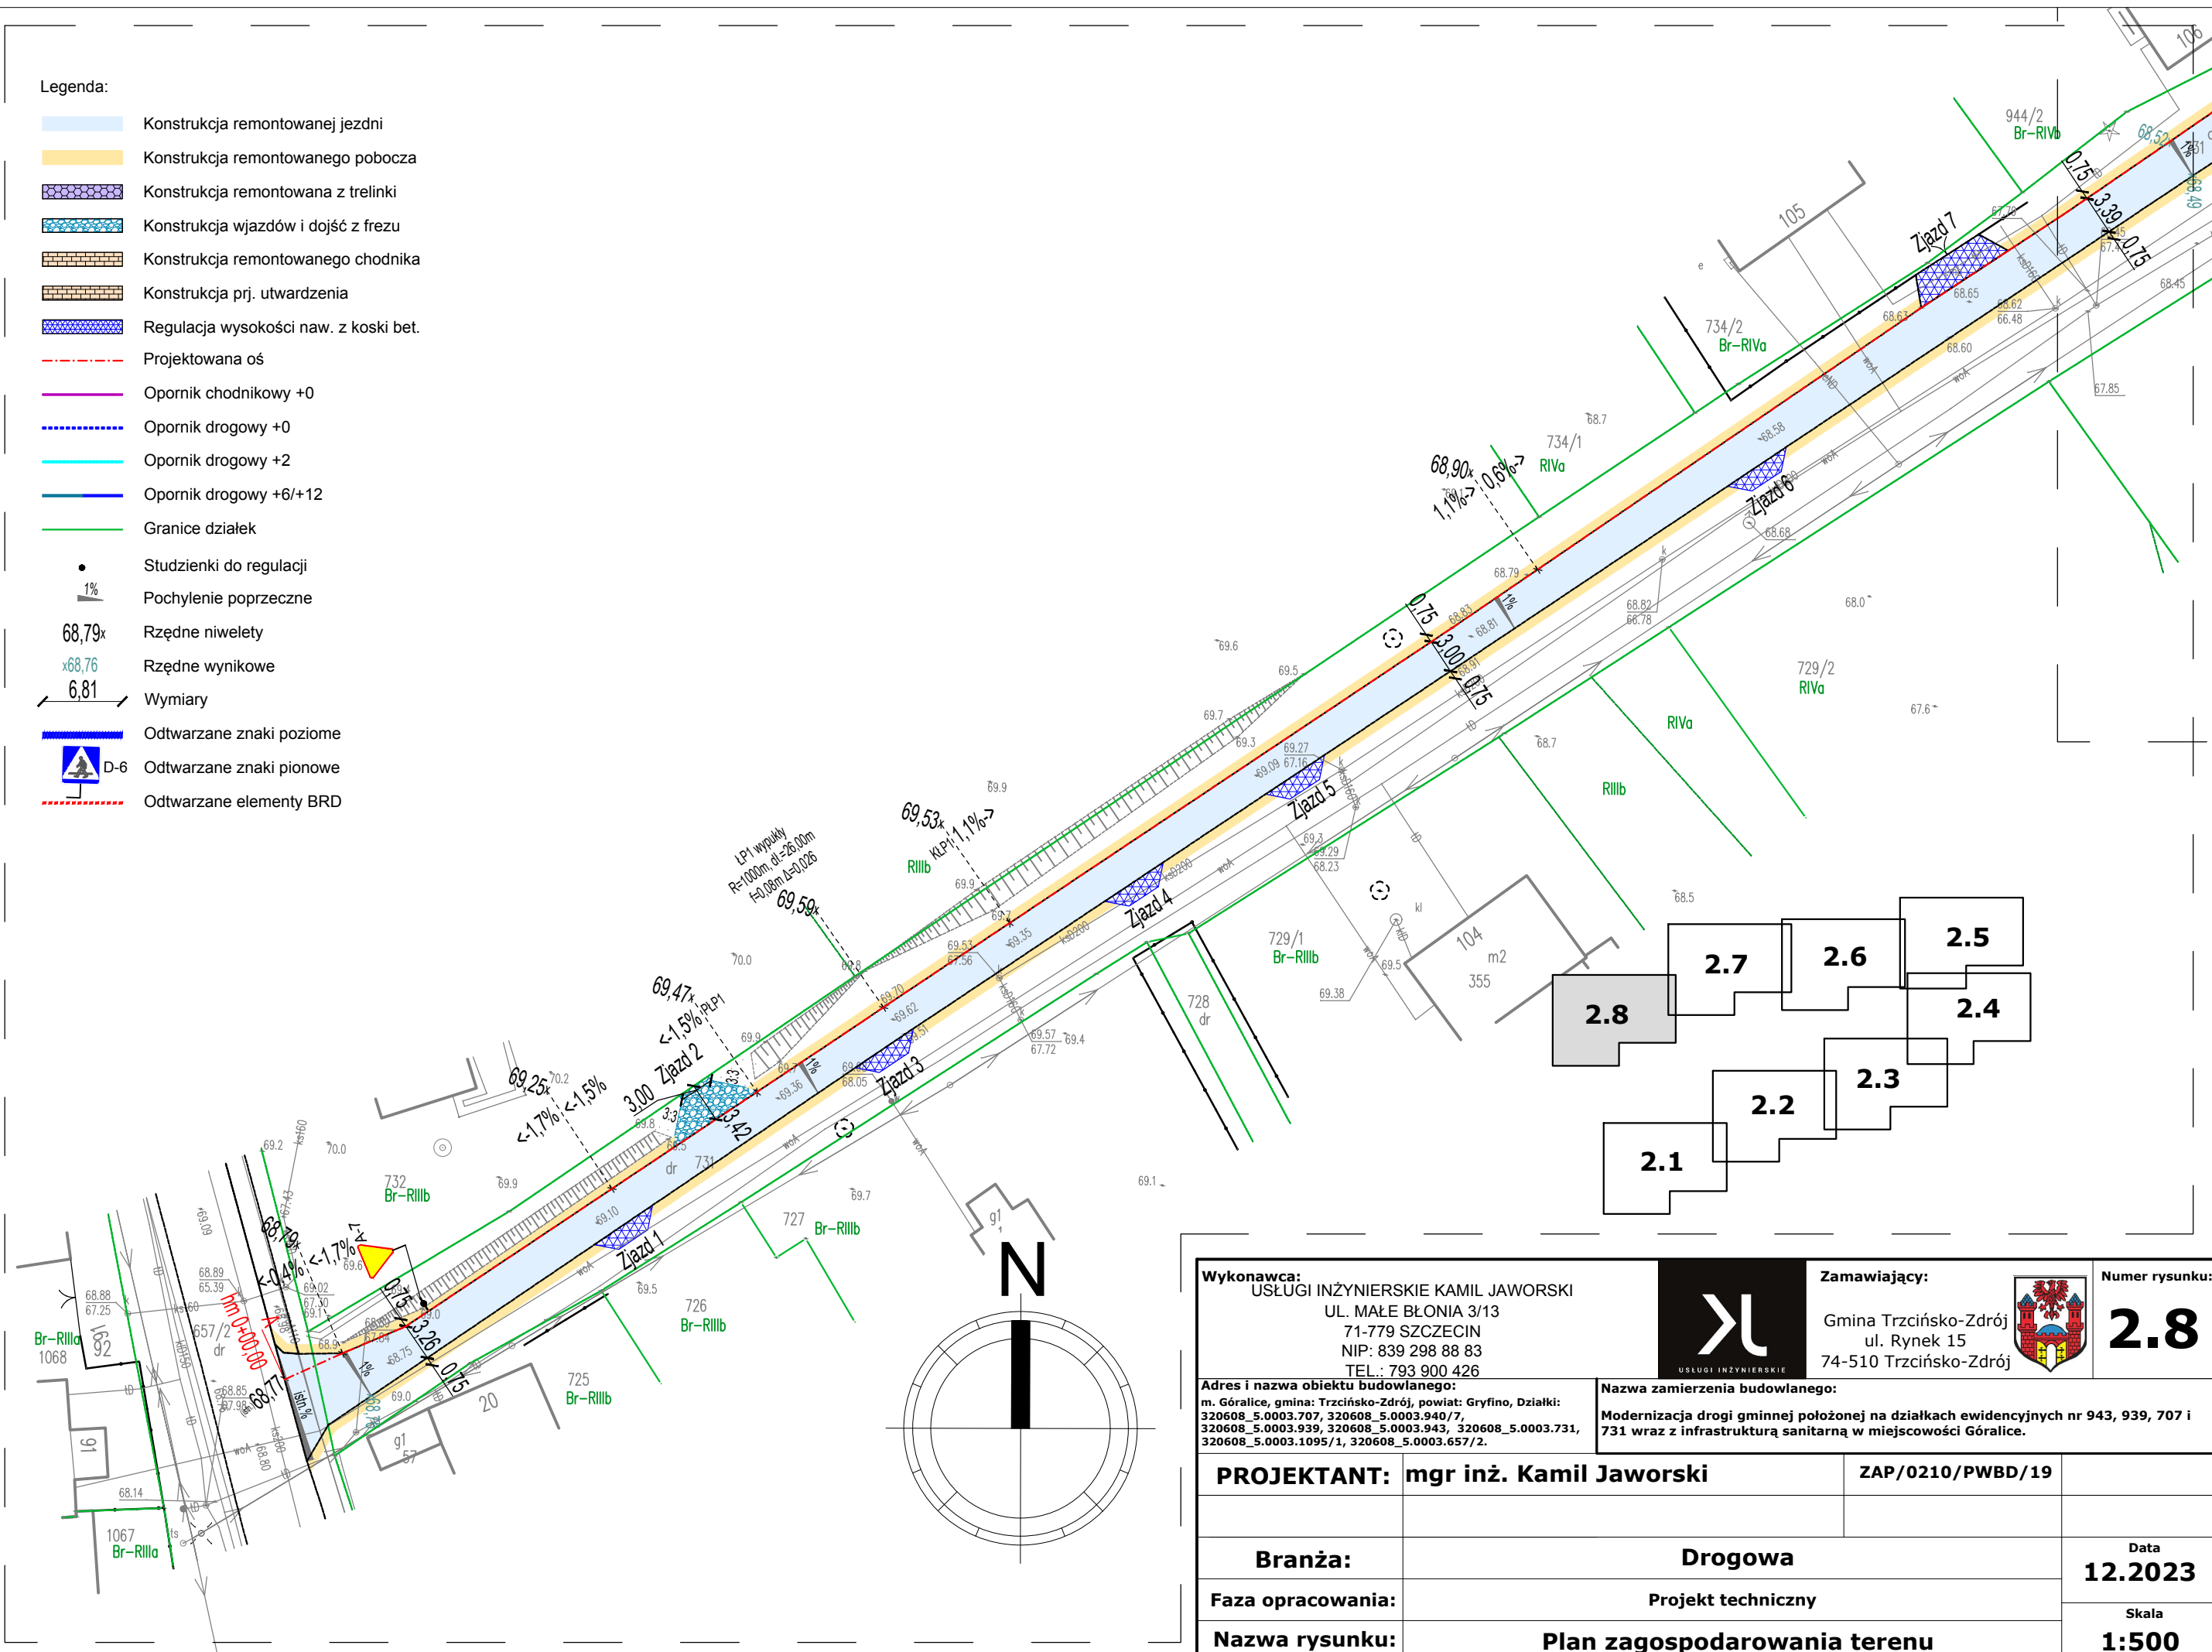


Legenda:

-  Konstrukcja remontowanej jezdni
-  Konstrukcja remontowanego pobocza
-  Konstrukcja remontowana z trelinki
-  Konstrukcja wjazdów i dojazd z frezu
-  Konstrukcja remontowanego chodnika
-  Konstrukcja prj. utwardzenia
-  Regulacja wysokości naw. z koski bet.
-  Projektowana oś
-  Opornik chodnikowy +0
-  Opornik drogowy +0
-  Opornik drogowy +2
-  Opornik drogowy +6/+12
-  Granice działek
-  Studzienki do regulacji
-  Pochylenie poprzeczne
-  Rzędne niwelety
-  Rzędne wyników
-  Wymiary
-  Odtwarzane znaki poziome
-  D-6 Odtwarzane znaki pionowe
-  Odtwarzane elementy BRD



<b>Wykonawca:</b> USŁUGI INŻYNIERSKIE KAMIL JAWORSKI UL. MAŁE BŁONIA 3/13 71-779 SZCZECIN NIP: 839 298 88 83 TEL.: 793 900 426		<b>Zamawiający:</b>  Gmina Trzcianko-Zdrój ul. Rynek 15 74-510 Trzcianko-Zdrój		<b>Numer rysunku:</b> <div style="font-size: 2em; font-weight: bold; text-align: center;">2.8</div>	
<b>Adres i nazwa obiektu budowlanego:</b> m. Góralice, gmina: Trzcianko-Zdrój, powiat: Gryfino, Działki: 320608_5.0003.707, 320608_5.0003.940/7, 320608_5.0003.939, 320608_5.0003.943, 320608_5.0003.731, 320608_5.0003.1095/1, 320608_5.0003.657/2.			<b>Nazwa zamierzenia budowlanego:</b> Modernizacja drogi gminnej położonej na działkach ewidencyjnych nr 943, 939, 707 i 731 wraz z infrastrukturą sanitarną w miejscowości Góralice.		
<b>PROJEKTANT:</b> mgr inż. Kamil Jaworski		ZAP/0210/PWBD/19			
<b>Branża:</b>		Drogowa			Data <b>12.2023</b>
<b>Faza opracowania:</b>		Projekt techniczny			Skala <b>1:500</b>
<b>Nazwa rysunku:</b>		Plan zagospodarowania terenu			