


ZAGOSPODAROWANIE TERENU
Sieć wodociągowa oraz kanalizacji sanitarnej
w m. Orliśka, gm. Gorzyce,
pow. tarnobrzezski
Mapa sytuacyjno - wysokościowa,
Skala 1:500

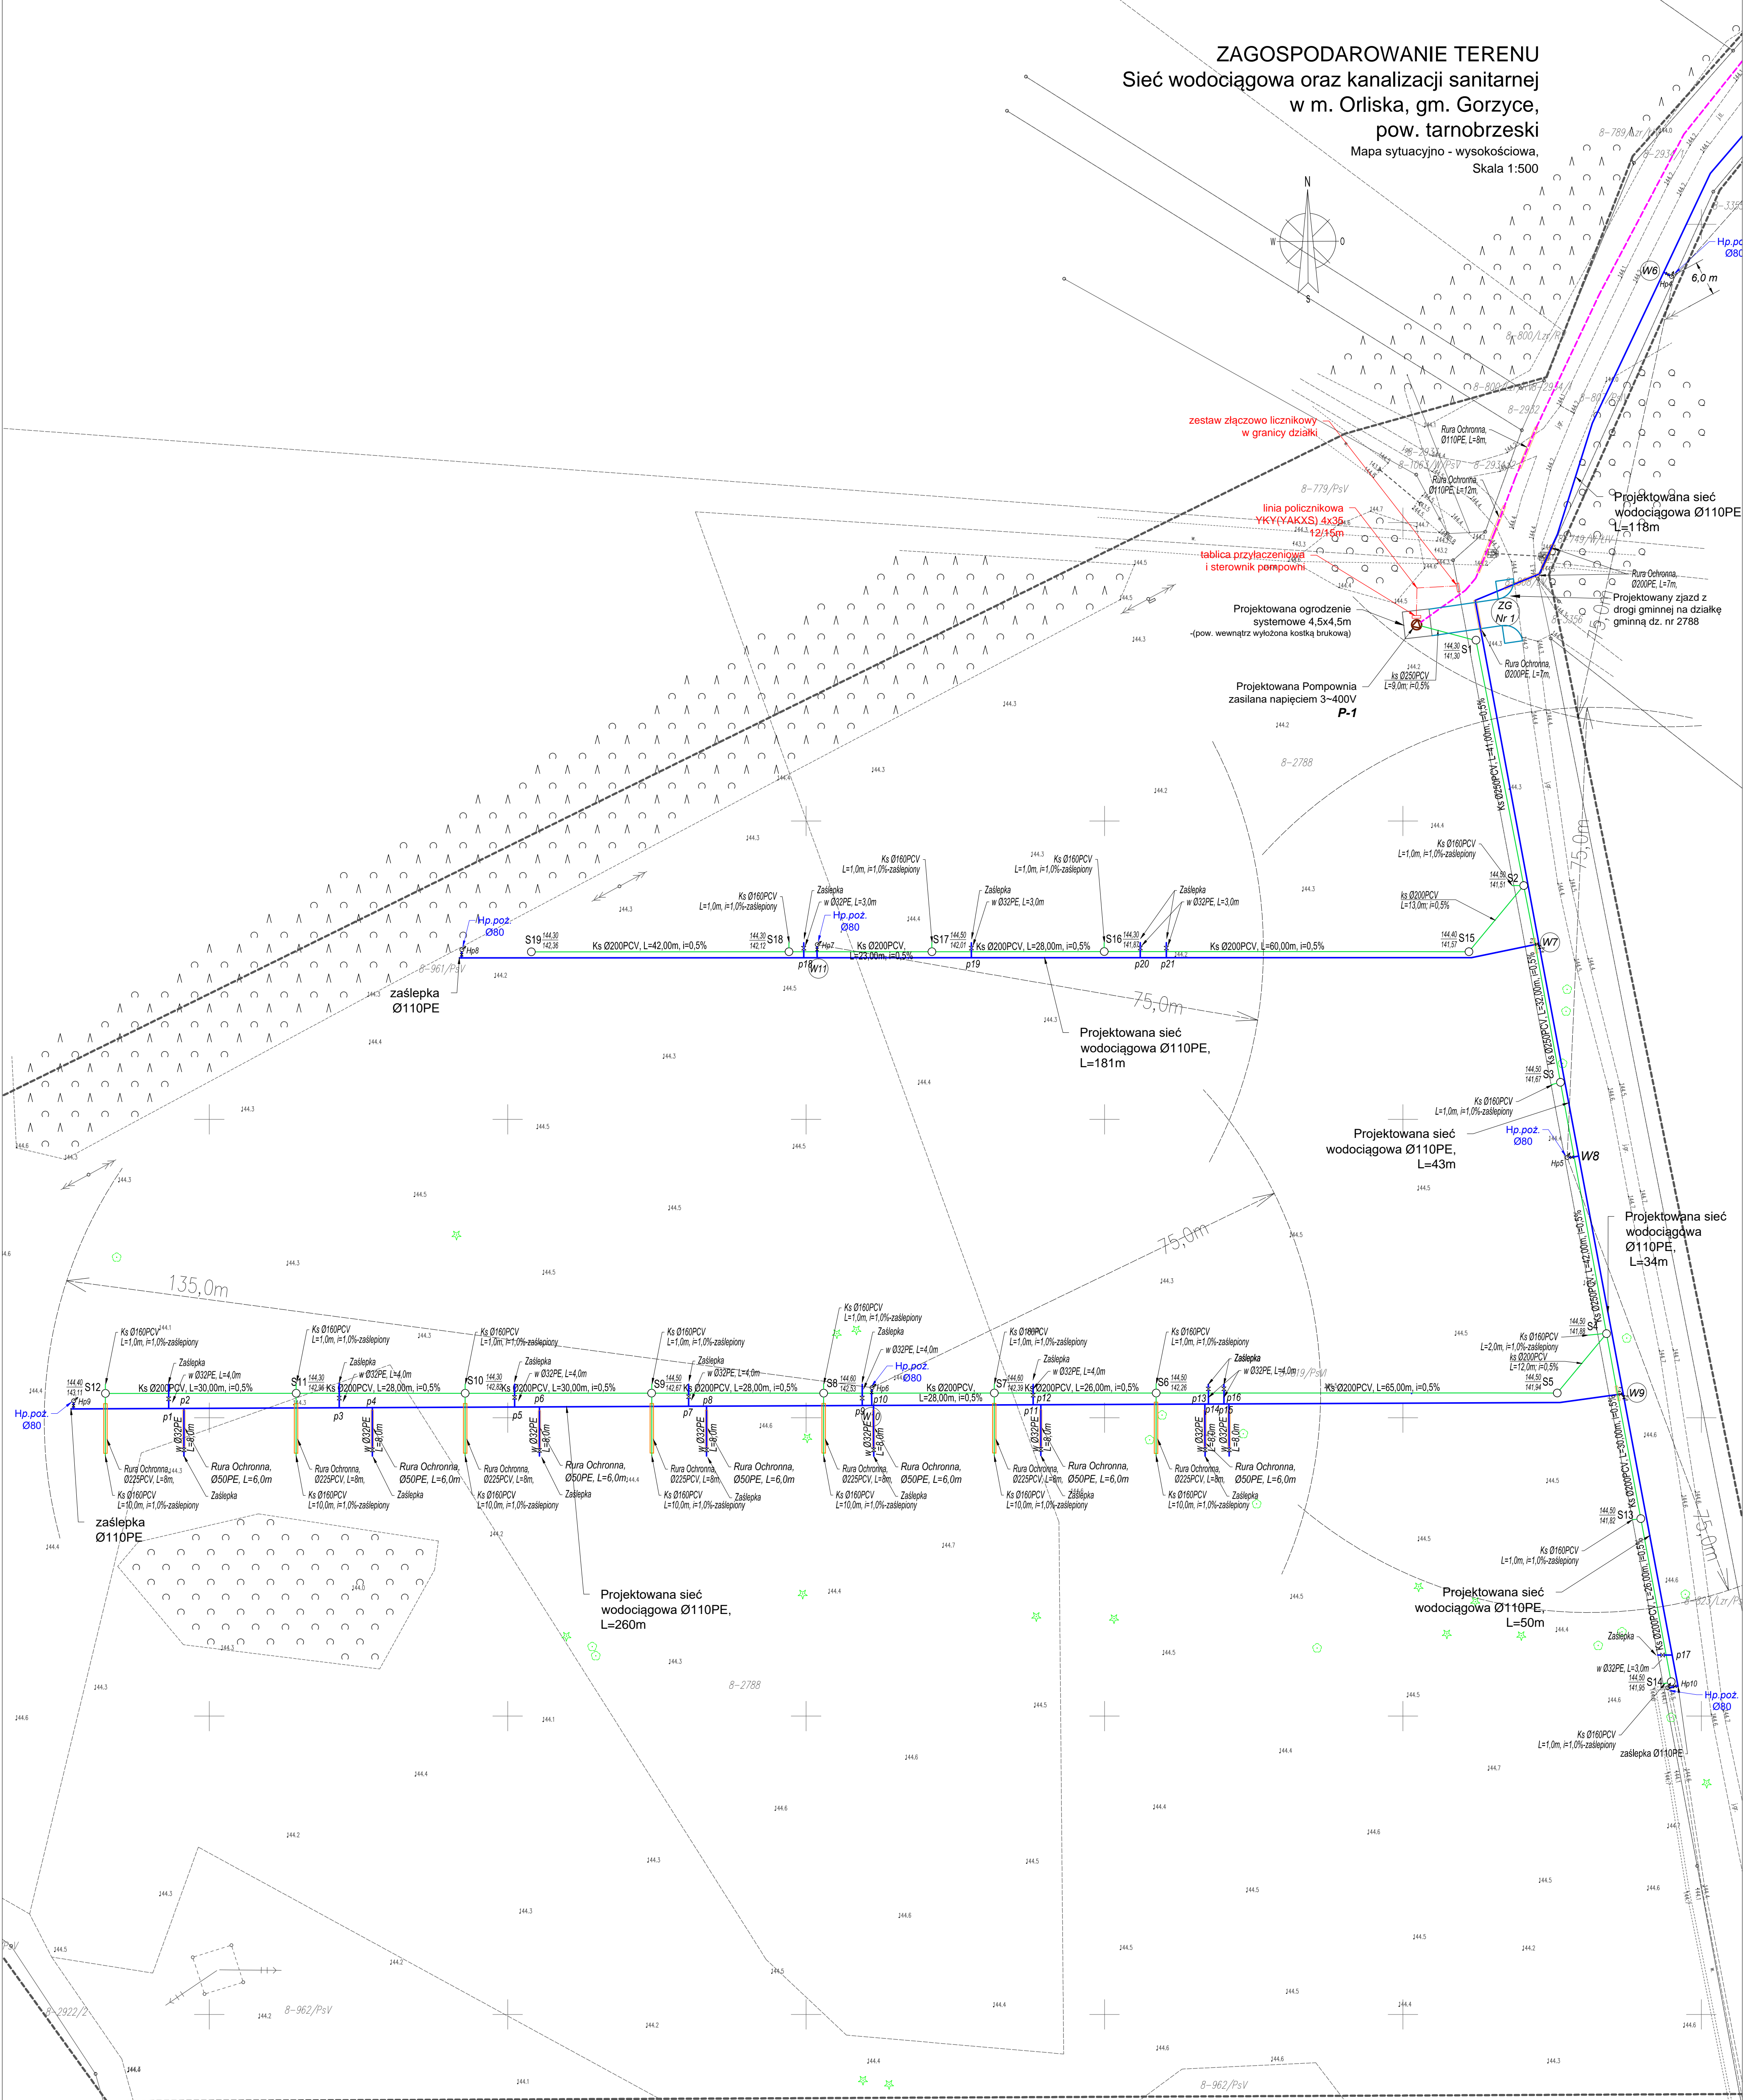

Mapa do celów projektowych

Układ współrzędnych poziomych 2000/7
Szerokość: 7 138 28 18 3 1, 7 138 28 18 3 2, 7 138 28 18 1 3, 7 138 28 18 1 4
Układ wysokościowy PL-ENVR2007-S11
Skala mapy: 1:500
Nazwa obiektu: Orliśka dz. 2788
Identyfikator i nazwa jednostki ewidencyjnej: 182002_2 Gorzyce
Identyfikator i nazwa obrębu ewidencyjnego: 0008 Orliśka
Wykonawca: Usługi Geodezyjne Dorota Golec-Kozak
Imię i nazwisko, numer uprawnień: Mirosław SzeWC ar upr. 19573 (1,2)
Identyfikator Zgłoszenia: GG11.0D11.6642.930.2020
Data opracowania mapy: 19.11.2021

Mapa aktualna w znacznym zakresie
Nie badano obciążenia gruntowych aktualizowanych działek
Nie wykucza się innych, nie ogłoszonych do inwentaryzacji
urządzeń podziemnych.
Na mapę wkleślono wstępny projekt podziału działki 2788
Otrzymano od Inwestora - Gminy Gorzyce

USŁUGI GEODEZYJNE
Dorota Golec-Kozak
ul. Podlesna 47, 39-400 Tarnobrzeg
NIP: 8672016017, REGON: 18042936
tel. 698 888 174

mgr inż. MIROSLAW SZEWC
GEODETA UPRAWNIONY
Nr upr. 19573
39-400 Tarnobrzeg, ul. Podlesna 47

Pozwiera się, że niniejszy dokument został opracowany w wyniku prac geodezyjnych i kartograficznych, których rezultaty zawiera oparł techniczny wpisany do ewidencji materiałów państwowego zasobu geodezyjnego i kartograficznego	
Organ prowadzący państwowy zasób geodezyjny i kartograficzny	Starosta Powiatu Tarnobrzezskiego Powiatowy Ośrodek Dokumentacji Geodezyjnej i Kartograficznej
Identyfikator ewidencyjny materiału zasobu	P.1820.2021.1713
Data wpisana do ewidencji materiałów zasobu	2021-11-19
Imię i nazwisko i podpis osoby reprezentującej organ	

LEGENDA:

- kanalizacja sanitarna - rurowciąg łoczny
- kanalizacja sanitarna - rurowciąg grawitacyjny
- sieć wodociągowa
- wpięcie wodociągowe wraz z zasuwą
- hydrant nadziemny Dn80 wraz z zasuwą odcinającą
- rura osłonowa
- przepompownia przydomowa P1
- studnia typowa bet. Dn1200 (dn425PE)
- zasilanie elektryczne
- zasuwa odcinająca

Mapa do celów projektowych zgodna z oryginałem.

PRACOWNIA PROJEKTOWA F.H.U. "KRESKA" - KRZYSZTOF BUCZYŃSKI		39-400 Tarnobrzeg, ul. Moniuszki 20 mok.s@interia.pl tel. 692 963 726
Inwestor:	GMINA GORZYCE ul. Sandomierska 75, 39-432 Gorzyce	Data: 07.2022
Temat:	Budowa sieci wodociągowej oraz kanalizacji sanitarnej w m. Orliśka na (działkach ewid. nr 2787/3, 2788, 3385/1)	Nr rys. 1
Rysunek:	Mapa sytuacyjno - wysokościowa Zagospodarowanie terenu	Skala: 1:500
Projektant:	inż. Krzysztof Buczyński	Uprawnienia: 142/Tbg/98
Sprawdził:	mgr inż. Anna Malinowska	Sanitarna
Asyst. proj.	inż. Mariusz Rozmus	Sanitarna