




ELEWACJA TYLNA

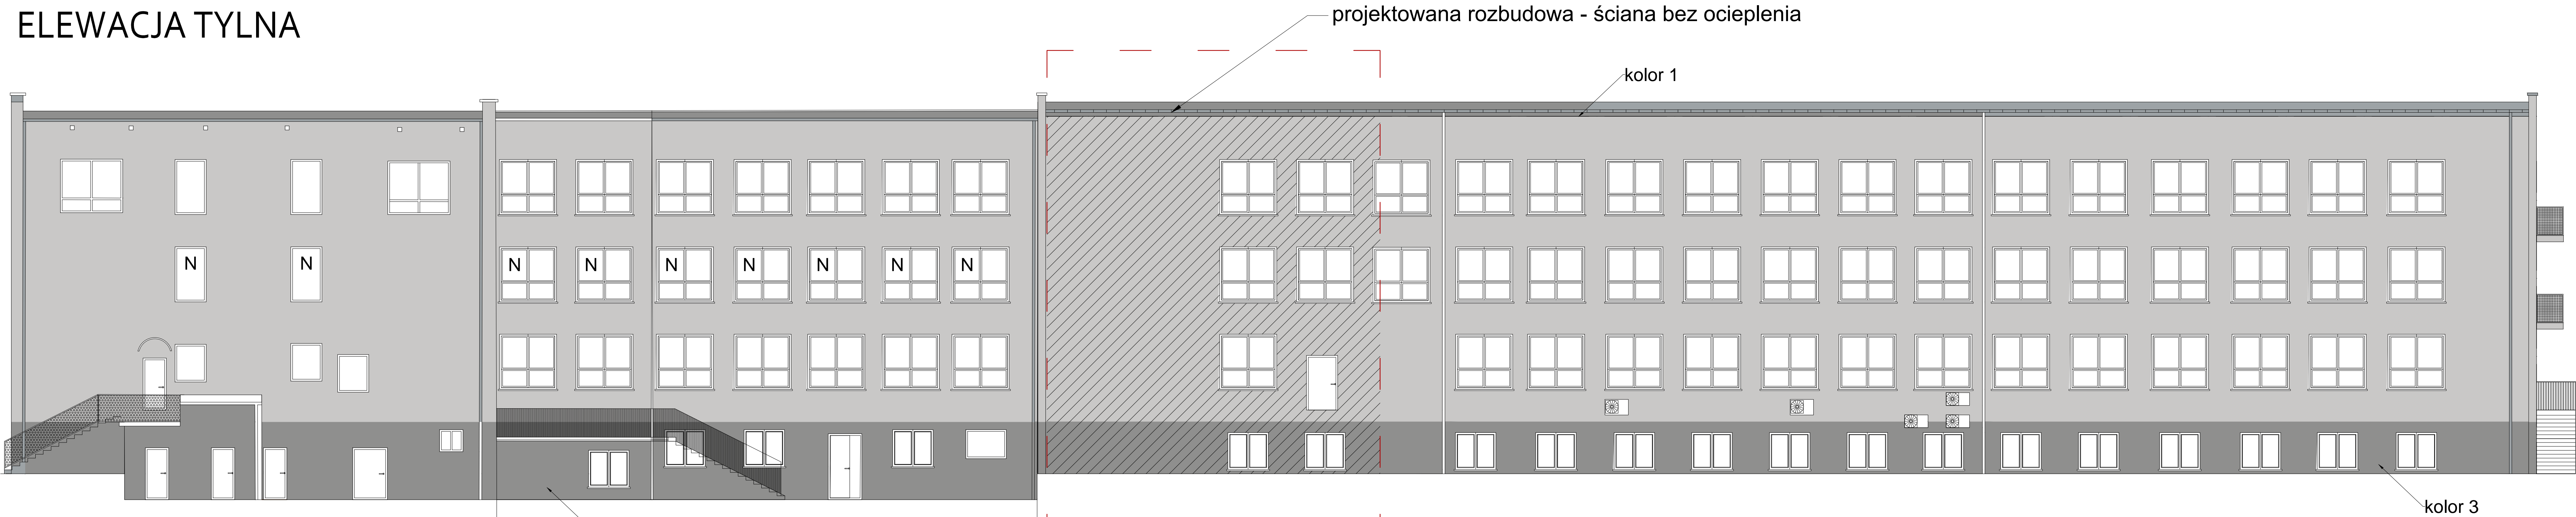

LEGENDA:

- kolor 1 – elewacja NCS S 1500-N
- kolor 2 – elewacja NCS S 2000-N
- kolor 3 – elewacja NCS S 3000-N
- N – okno nowe po wymianie

ELEWACE WEWNETRZNE

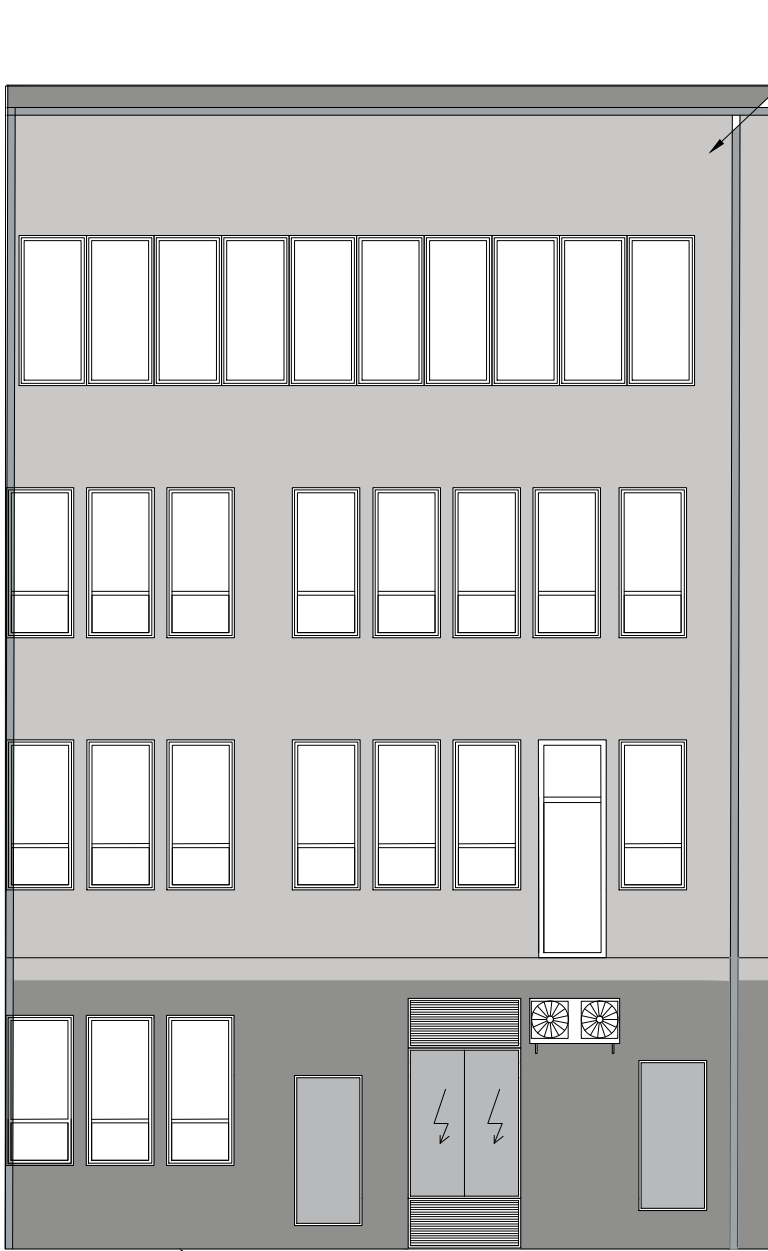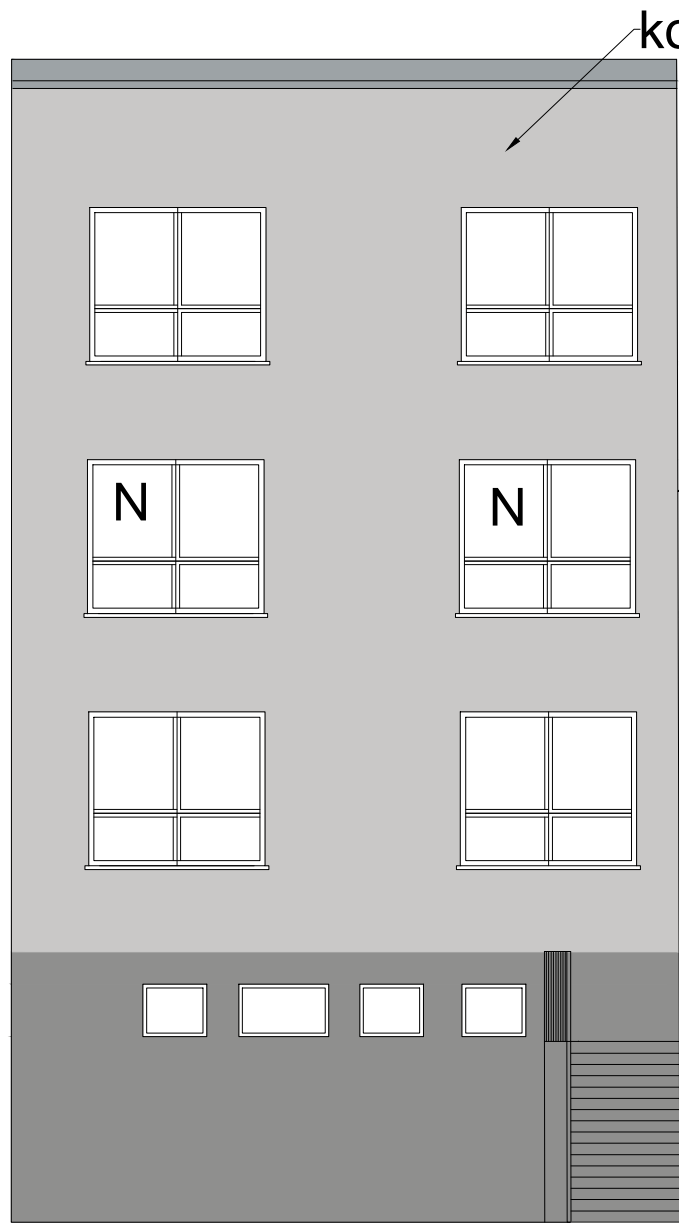

ET Energo Audyt ul. Bernardyńska 2, 64-000 Kościan tel./fax 065 513 29 28 biuro@et-energoaudyt.pl www.et-energoaudyt.pl		
TEMAT: TERMOMODERNIZACJA BUDYNKU		
INWESTOR: SZPITAL REJONOWY W SŁUBICACH		
PROJEKTANT		
SPRAWDZAJĄCY		
BRANŻA: ARCHITEKTURA		
RYSUNEK: ELEWACJE - KOLORYSTYKA		
DATA: 03 CZERWIEC 2021	SKALA: 1:100	NR RYSUNKU: 05