


Budynek B
III piętro

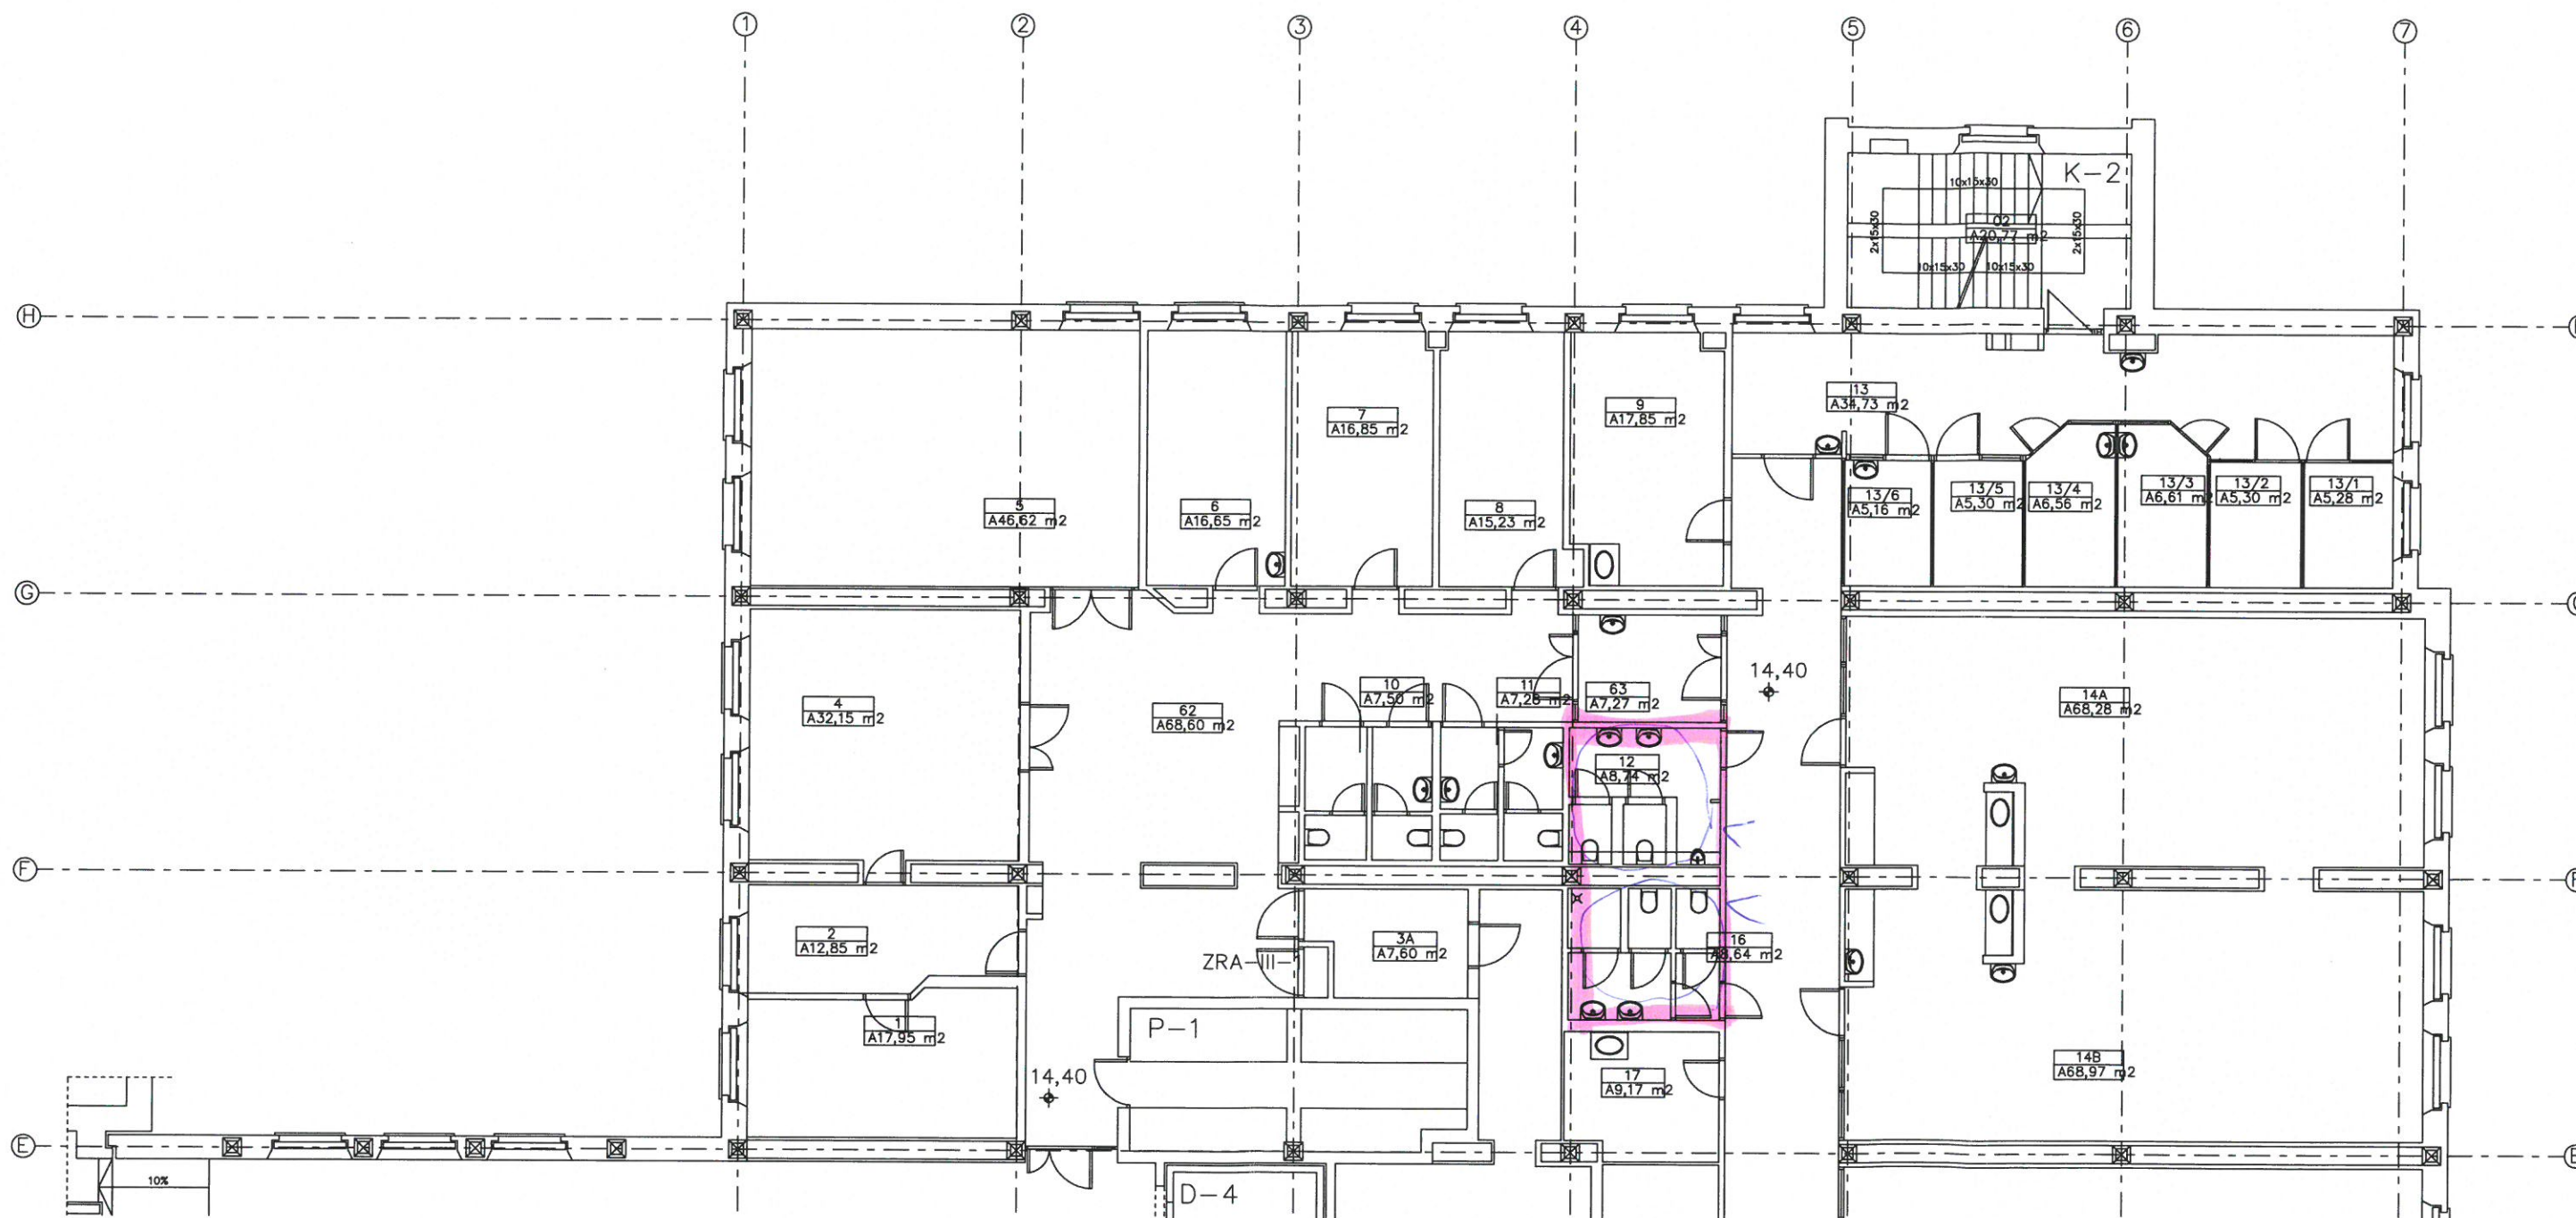

KONDYGNACJA + 3 – POZIOM B3		

