

Arkusz nr 11 (z 13)
MAPA DO CEŁOW PROJEKTOWYCH
SKALA 1:500

Objekt: Kowalewo-Kielno Trasa, dz. nr 15/3 i inne
Dział: G/546/464/2020



Jednostka Ewid. [22] 509.2] Sernud
Obręby Ewid. [002] Kowalewo, [009] Kamień, [0013] Lesno,
[0010] Kielno, [0022] Rębsko

Układ współrzędnych prostokątnych płaskich: "2000" (strefa 6)
Układ wysokości: krzywizny 56

Obszar objęty aktualizacją
Data sporządzenia mapy: 18.07.2020 r.
Sporządził:

UWAGA!

- Na mapie do celów projektowych nie wyróżniono gruntów obciążonych skażeniami gruntowymi ujawnionymi w kładzie wieżycelety na podstawie por. 60.5 i 60.6 Rozporządzenia MNIA z dnia 09.11.2011r.
- Nie wykazano się istnienia innych, nie wykazanych na mapie urządzeń podziemnych, które nie były zgłoszone do inwentaryzacji.
- Planar szczegółów terenowych metodą bezpośrednią.
- Granice działek widoczne na mapie pochodzą z zasobu PODOGK.
- W zakresie opracowania mapy występują projekowane, uzgodnione w ZUD obiekty techniczne

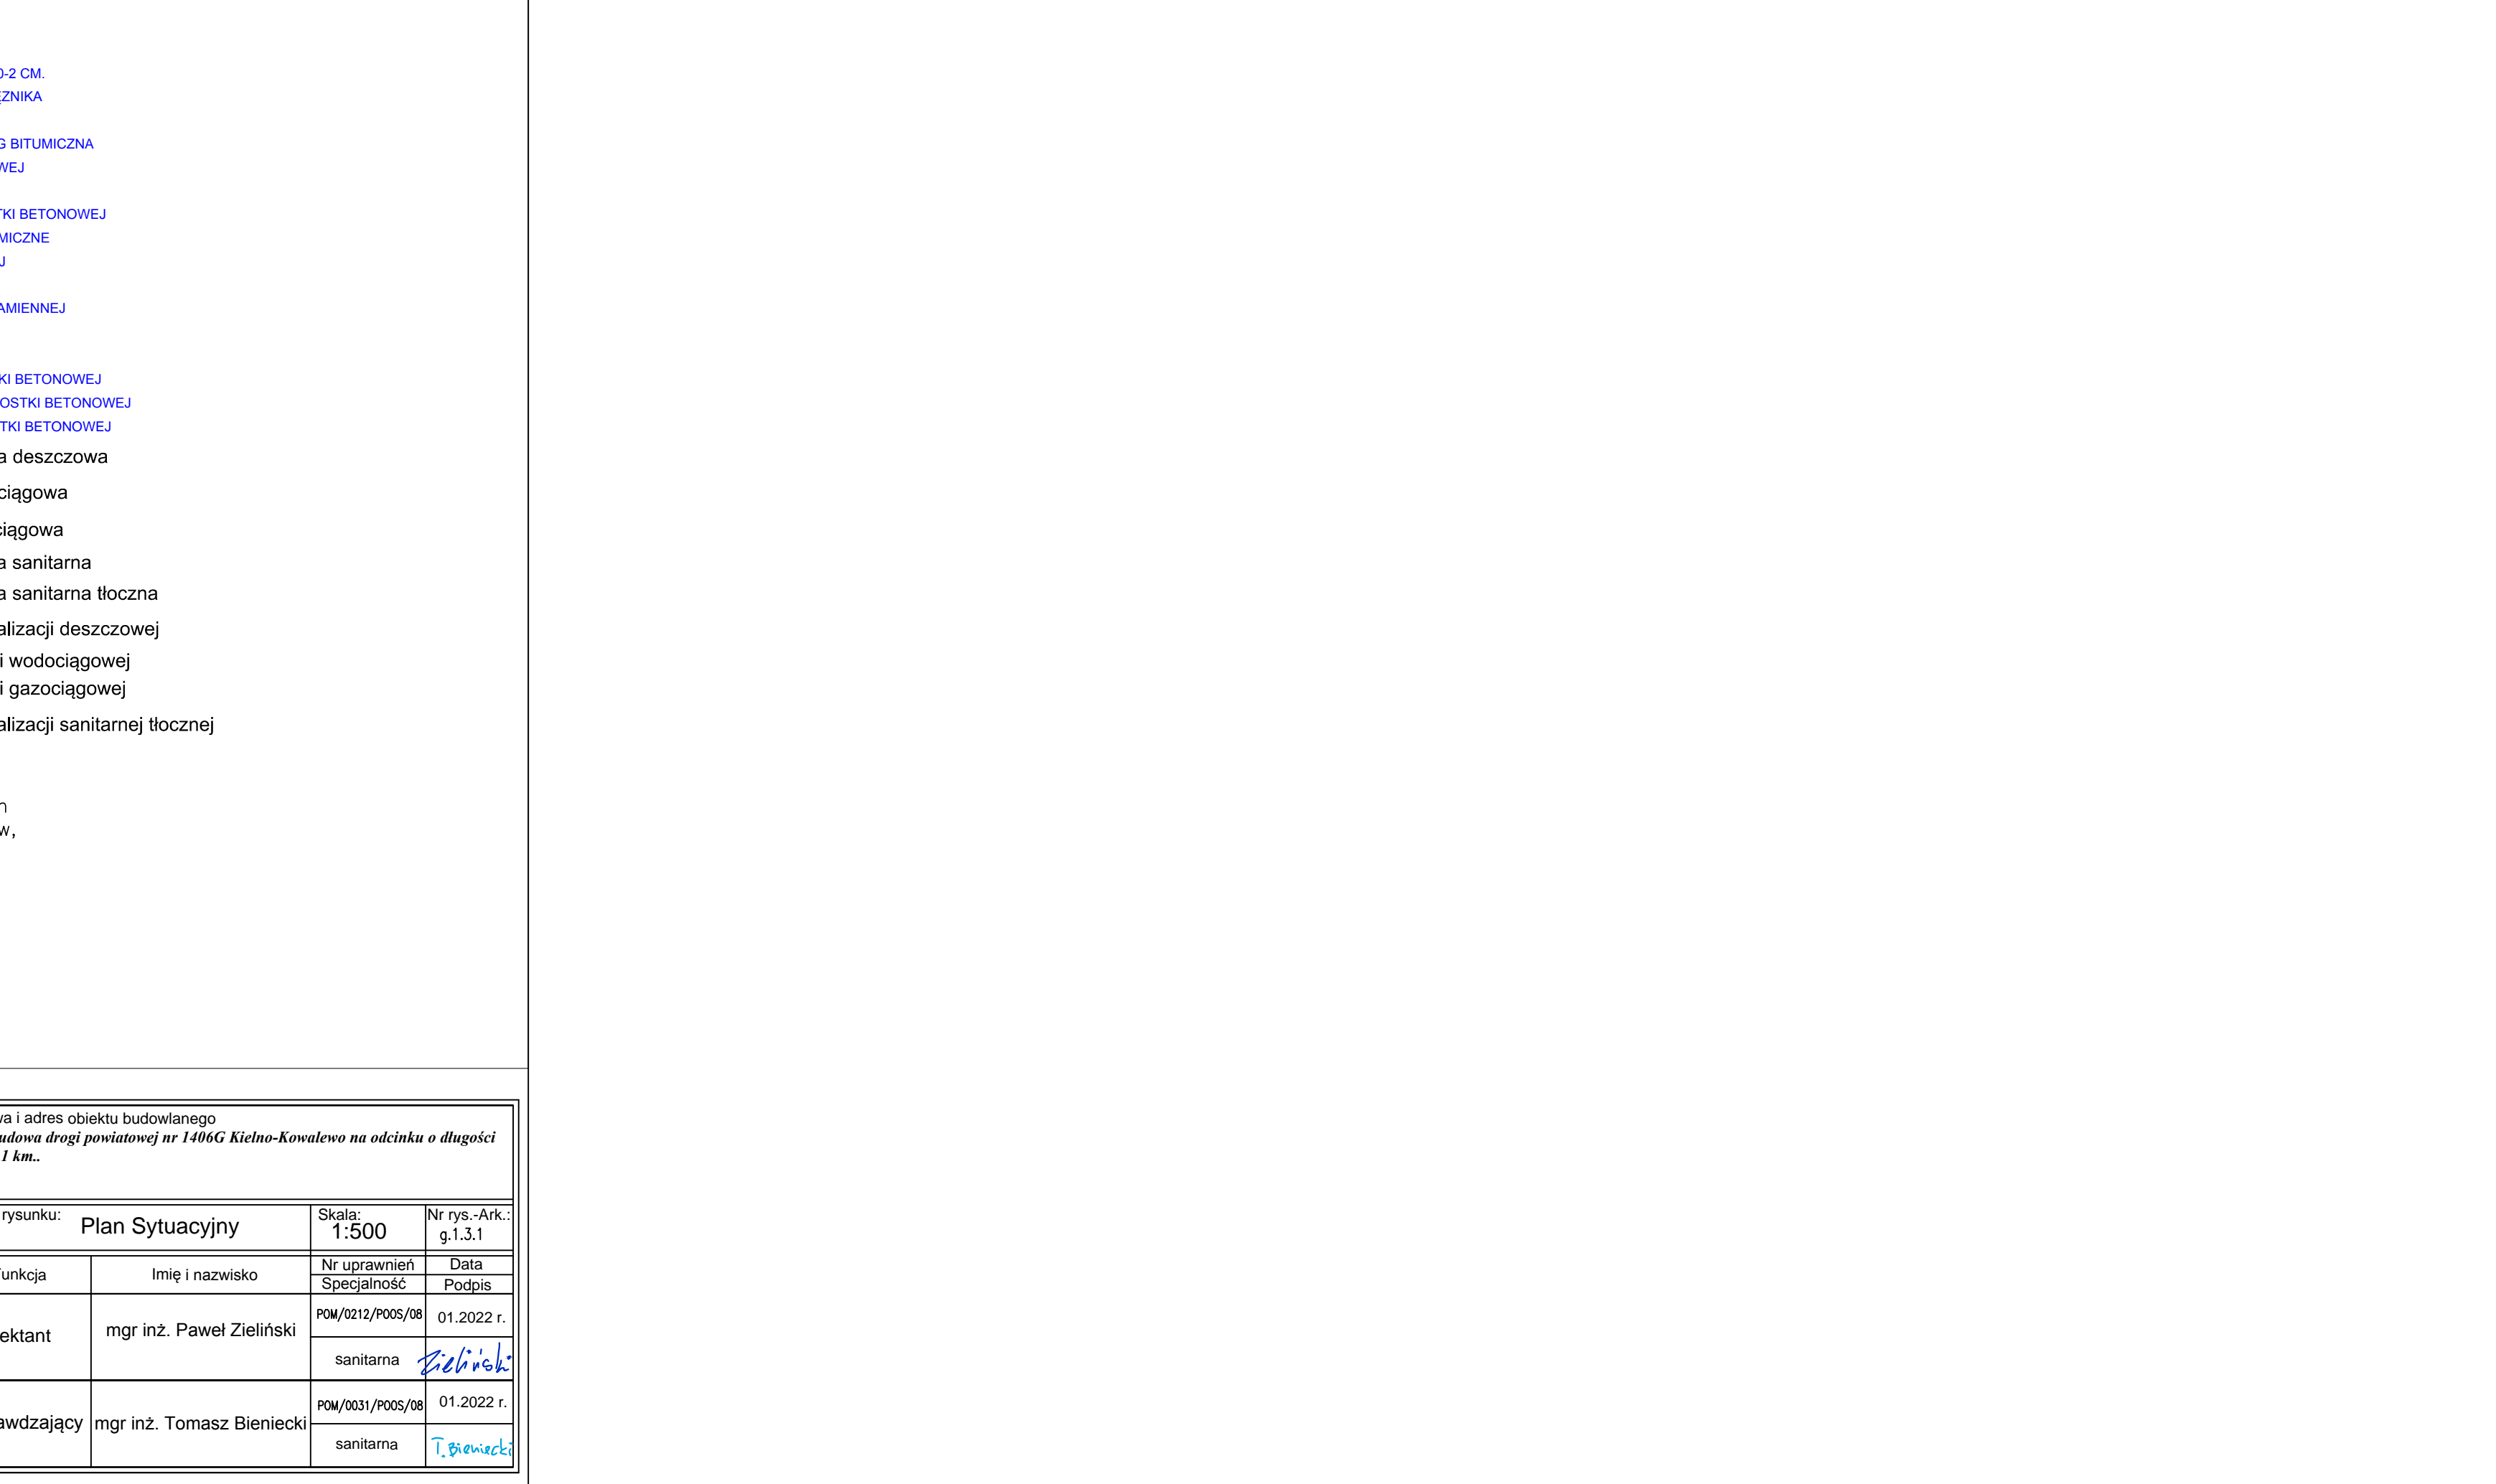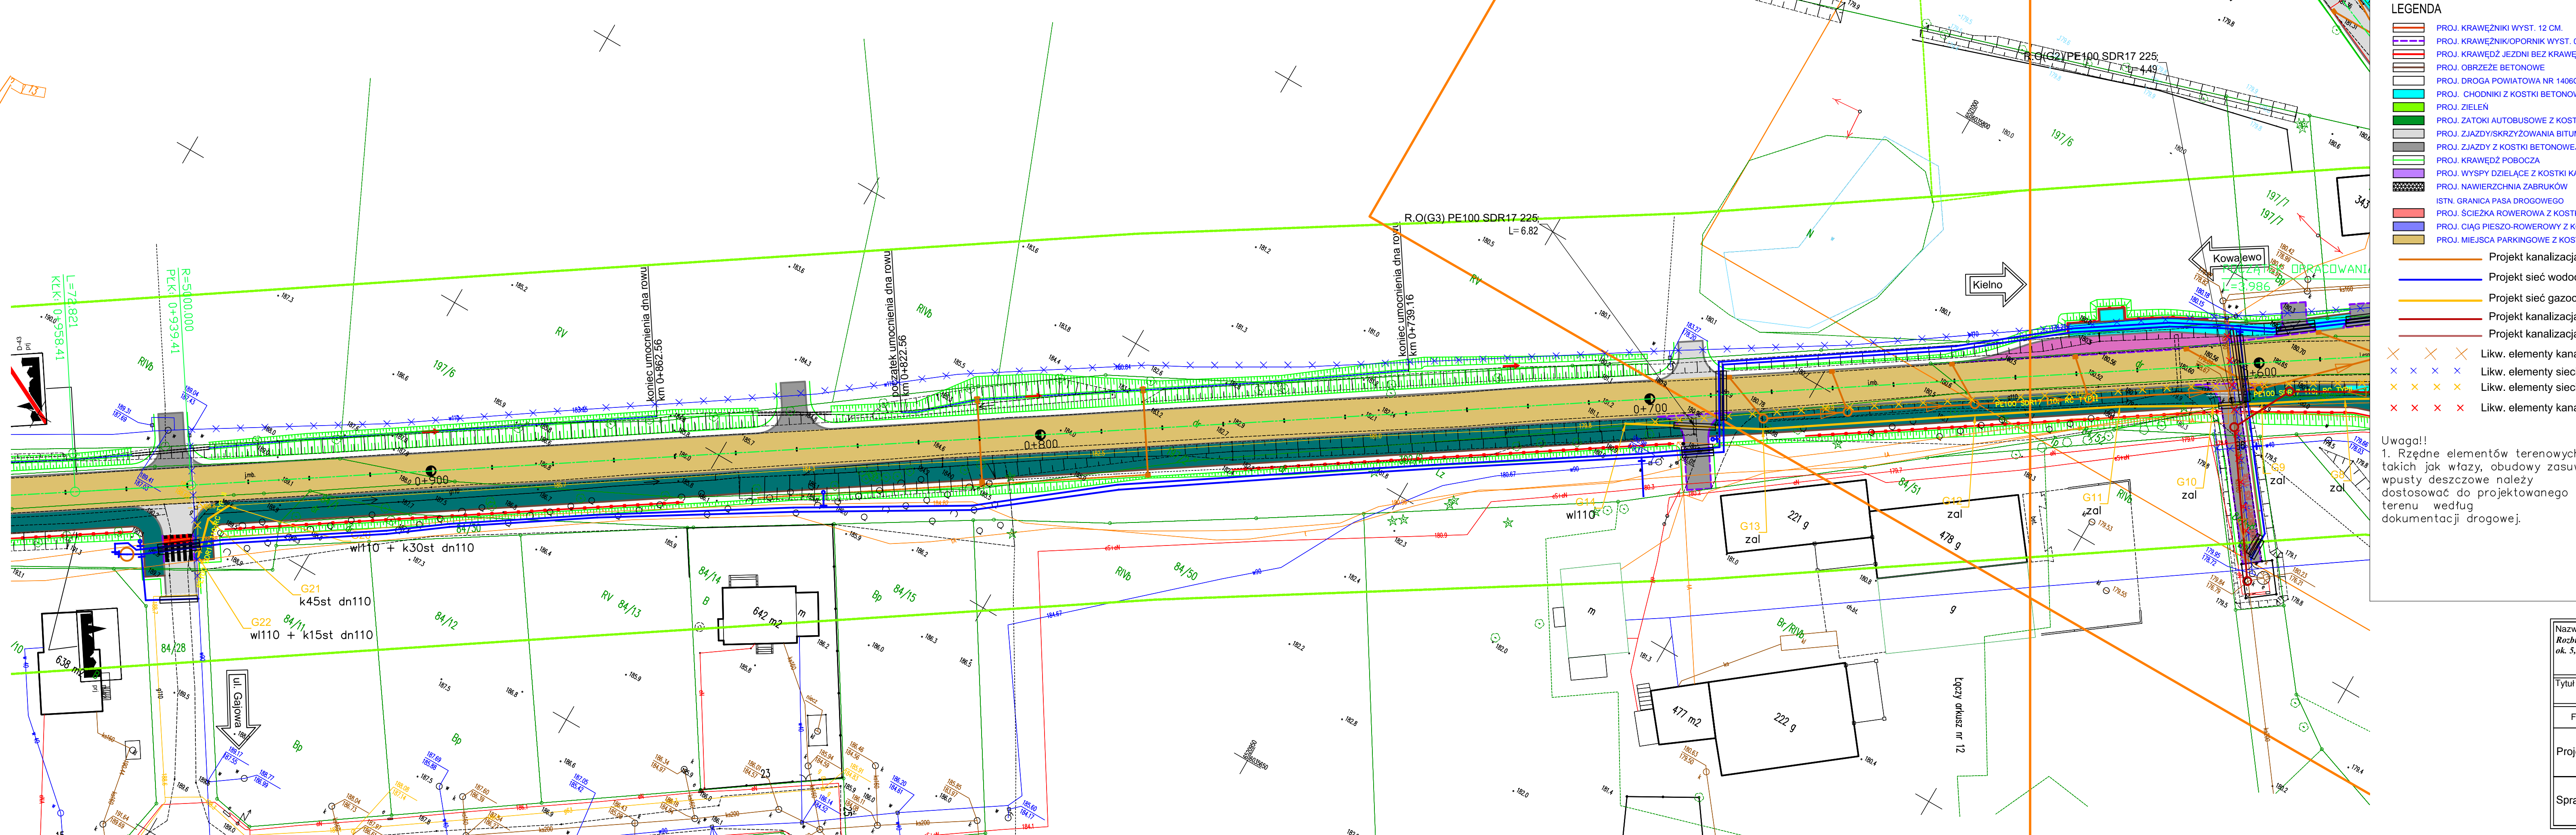

- LEGENDA
- PROJ. KRAWĘŻNIKI WYST. 12 CM.
 - PROJ. KRAWĘŻNIKI OPORNIK WYST. 0-2 CM.
 - PROJ. KRAWĘDZ JEZDNI BEZ KRAWĘŻNIKA
 - PROJ. OBRZEŻE BETONOWE
 - PROJ. DROGA POWIATOWA NR 1406G BITUMICZNA
 - PROJ. CHODNIKI Z KOSTKI BETONOWEJ
 - PROJ. ZIELEN
 - PROJ. ZATOKI AUTOBUSOWE Z KOSTKI BETONOWEJ
 - PROJ. ZJAZDY/SKRYŻOWANIA BITUMICZNE
 - PROJ. ZJAZDY Z KOSTKI BETONOWEJ
 - PROJ. KRAWĘDZ POBOCZA
 - PROJ. WYSPIY DZIELĄCE Z KOSTKI KAMIEŃNEJ
 - PROJ. NAWIERZCHNIA ZABRUKÓW
 - ISTN. GRANICA PASA DROGOWEGO
 - PROJ. ŚCIEŻKA ROWEROWA Z KOSTKI BETONOWEJ
 - PROJ. CIĄG PIESZO-ROWEROWY Z KOSTKI BETONOWEJ
 - PROJ. MIEJSCA PARKINGOWE Z KOSTKI BETONOWEJ
 - Projekt kanalizacja deszczowa
 - Projekt sieć wodociągowa
 - Projekt sieć gazociągowa
 - Projekt kanalizacja sanitarna
 - Projekt kanalizacja sanitarna tłoczna
 - Likw. elementy kanalizacji deszczowej
 - Likw. elementy sieci wodociągowej
 - Likw. elementy sieci gazociągowej
 - Likw. elementy kanalizacji sanitarnej tłocznej

Uwaga!!
1. Rzędne elementów terenowych takich jak wjazdy, obudowy zasuw, wpusty deszczowe należy dostosować do projektowanego terenu według dokumentacji drogowej.

Nazwa i adres obiektu budowlanego: <i>Rozbudowa drogi powiatowej nr 1406G Kielno-Kowalewo na odcinku o długości ok. 5,1 km.</i>			
Tytuł rysunku: Plan Sytuacyjny		Skala: 1:500	Nr rys.-Ark.: g.1.3.1
Funkcja	Imię i nazwisko	Nr uprawnień Specjalność	Data Podpis
		sanitarna	01.2022 r. <i>Zielinski</i>
Projektant	mgr inż. Paweł Zielinski	sanitarna	01.2022 r. <i>Zielinski</i>
		sanitarna	01.2022 r. <i>T. Bielecki</i>
Sprawdzający	mgr inż. Tomasz Bielecki	sanitarna	01.2022 r. <i>T. Bielecki</i>
		sanitarna	01.2022 r. <i>T. Bielecki</i>