

LEGENDA:

Granica istniejącego pasa drogowego

Projektowana linia podziałowa

Jezdnia

Chodnik

Ścieżka rowerowa

Zatoka postojowa

Zatoka autobusowa

Chodnik z dopuszczeniem parkowania

Azyl dla pieszych

Zjazd

Projektowany krawężnik betonowy wystający

Projektowany krawężnik betonowy wtopiony

Projektowane obrzeże betonowe

Drzewo do wycinki

Drzewo do pozostawienia

Istniejący słup sieci elektroenergetycznej

Wskazówka

Koncepcja przebudowy ul. Warszawskiej, ulicy 3-go Maja oraz ul. Narutowicza w Mszczonowie

Wnioskodawca

Gmina Mszczonów

Plac Piłsudskiego 1, 96-320 Mszczonów

Projektant

MT-Projekt Sp. z o.o.

ul. Piłsudskiego 42a

05-600 Grójec

Pracownia

Drogowa

Projektant

mgr inż. Marcin Pużyński

Pracownia

MAZ/0188/PBD/16

Projektant

09.2023

Skala


1:500

Strona

2/2

Numer projektu

BD.02.01

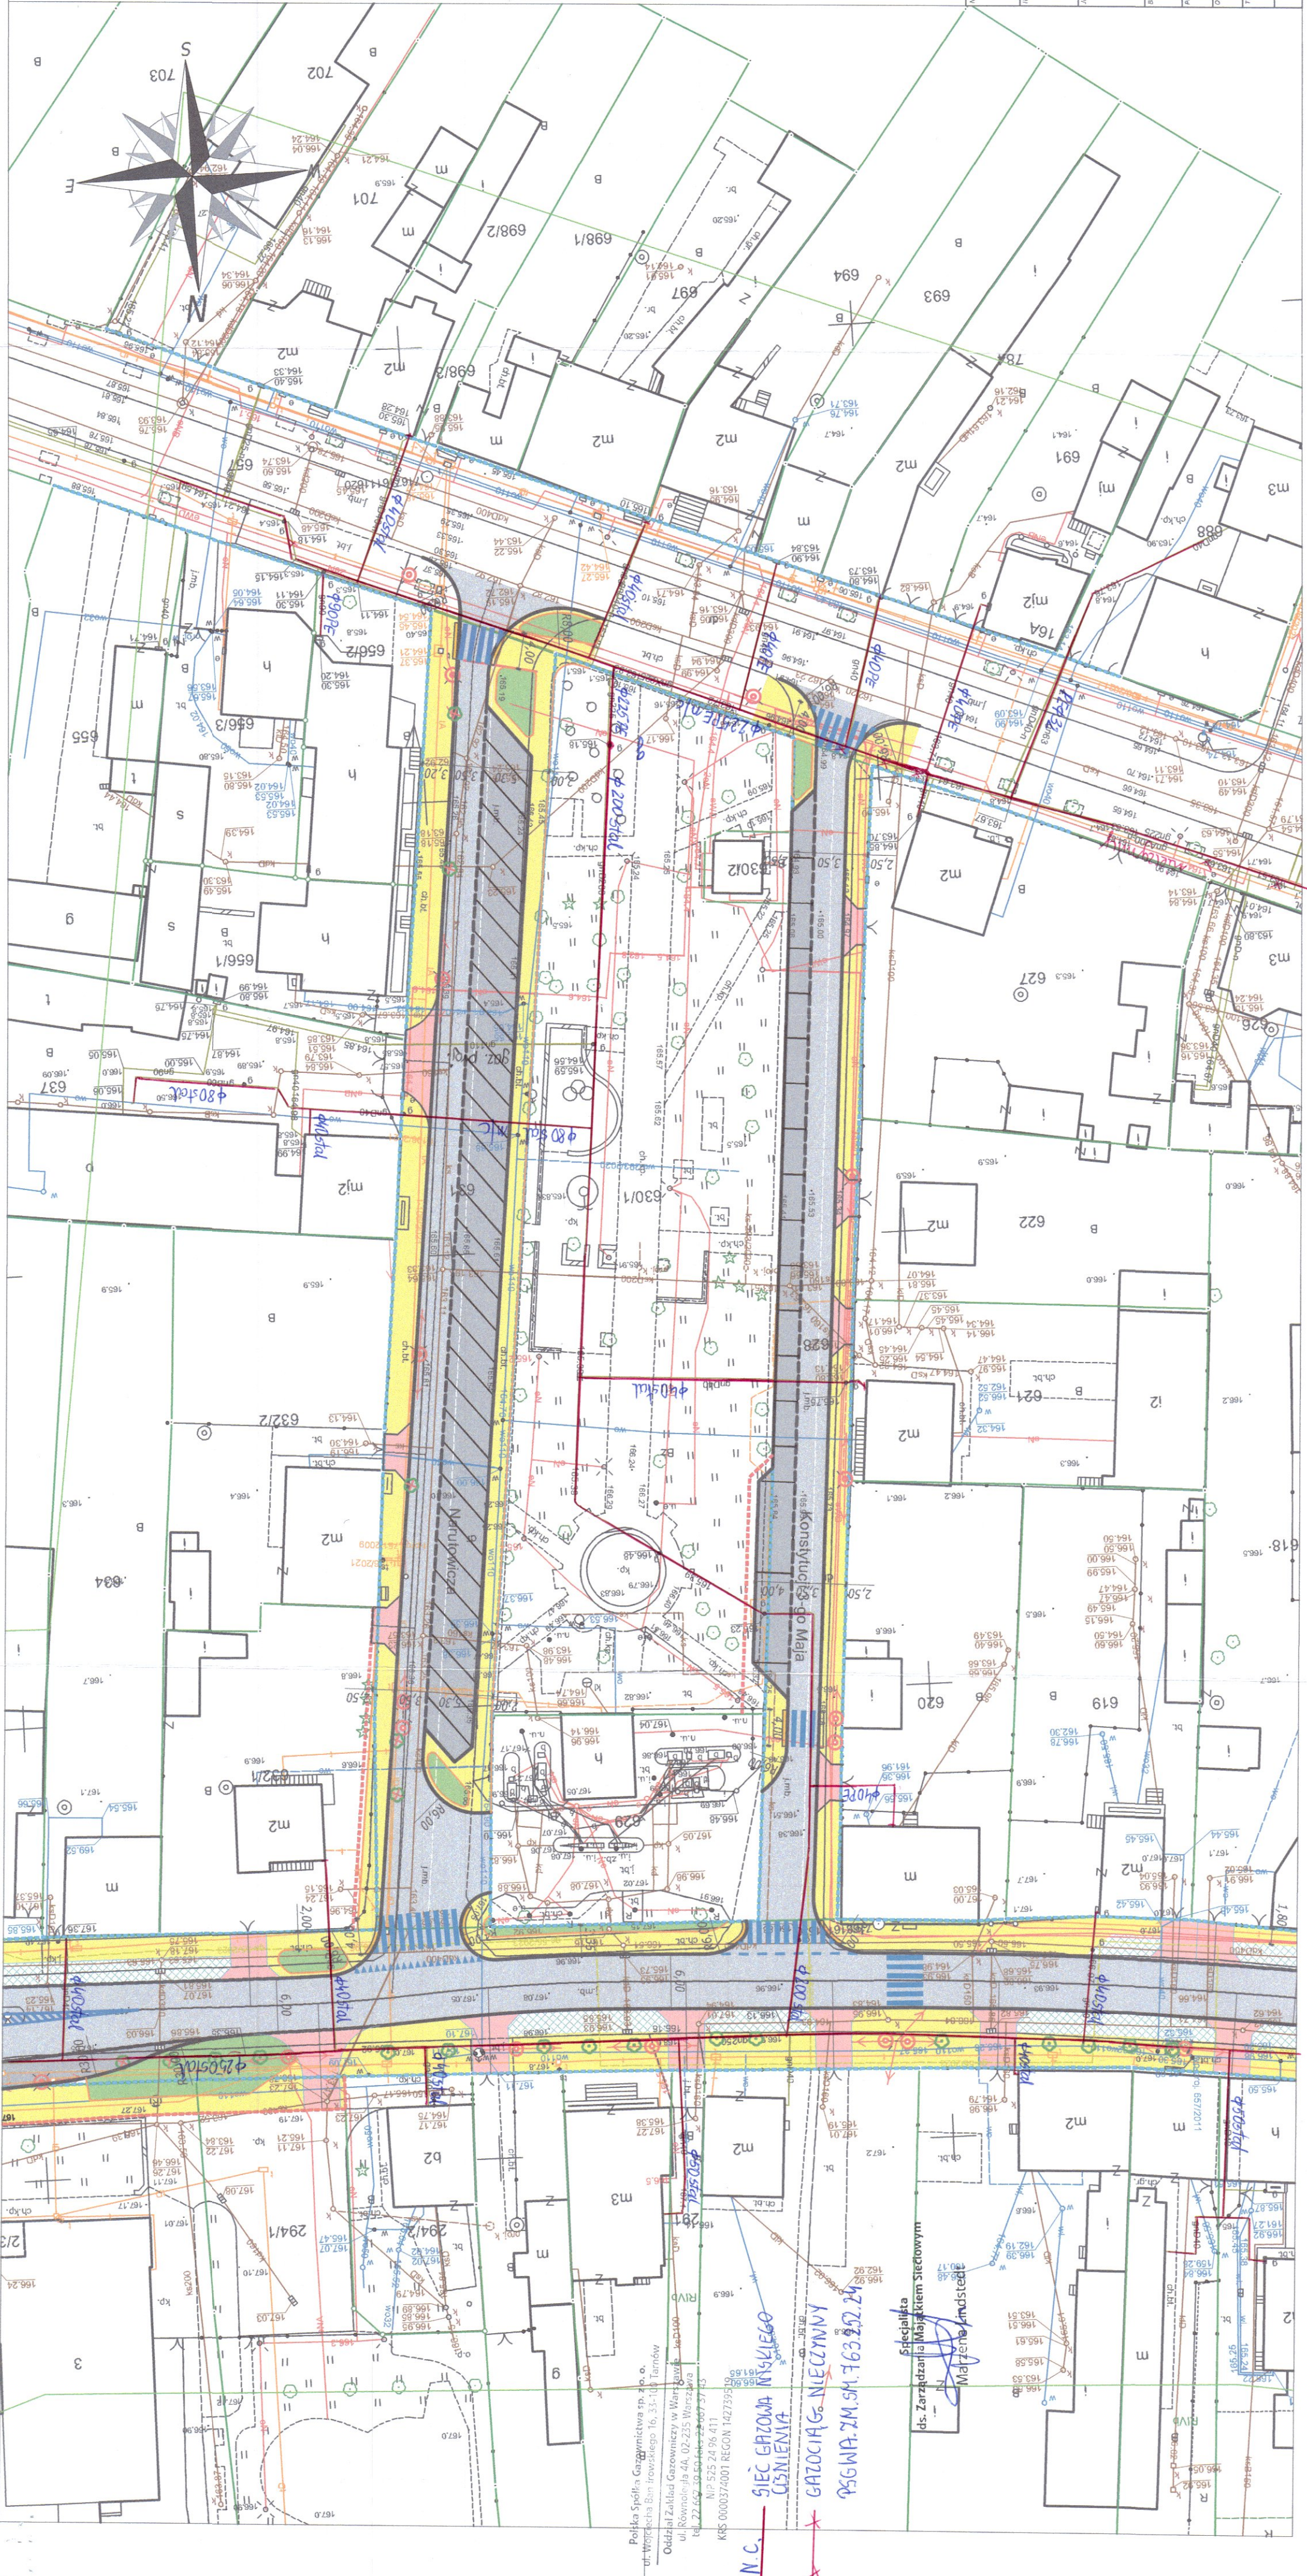

N.C. SIEĆ GAZOWA MIEJSCOWOŚĆ GOSIENIA GŁOCHAGÓR NIECZYNY 956 WP. ZM. SM. 763.32.24

Specjalista ds. Zarządzania Magistrami Sieciowym Mafelne Jmstede