

INWENTARYZACJA - RZUT PARTERU

1:75

LEGENDA


istniejące grzejniki płytowe z zaworami termostatycznymi

Zaplanowano pod względem zgodności z przepisami bezpieczeństwa. Istniejący próg w kotłowni stalowych w betonowanych

Uspokojono pod względem wymagań higienicznych i zdrowotnych oraz zabezpieczono przed zanieczyszczeniem

KREDENS 3.14 m2

38

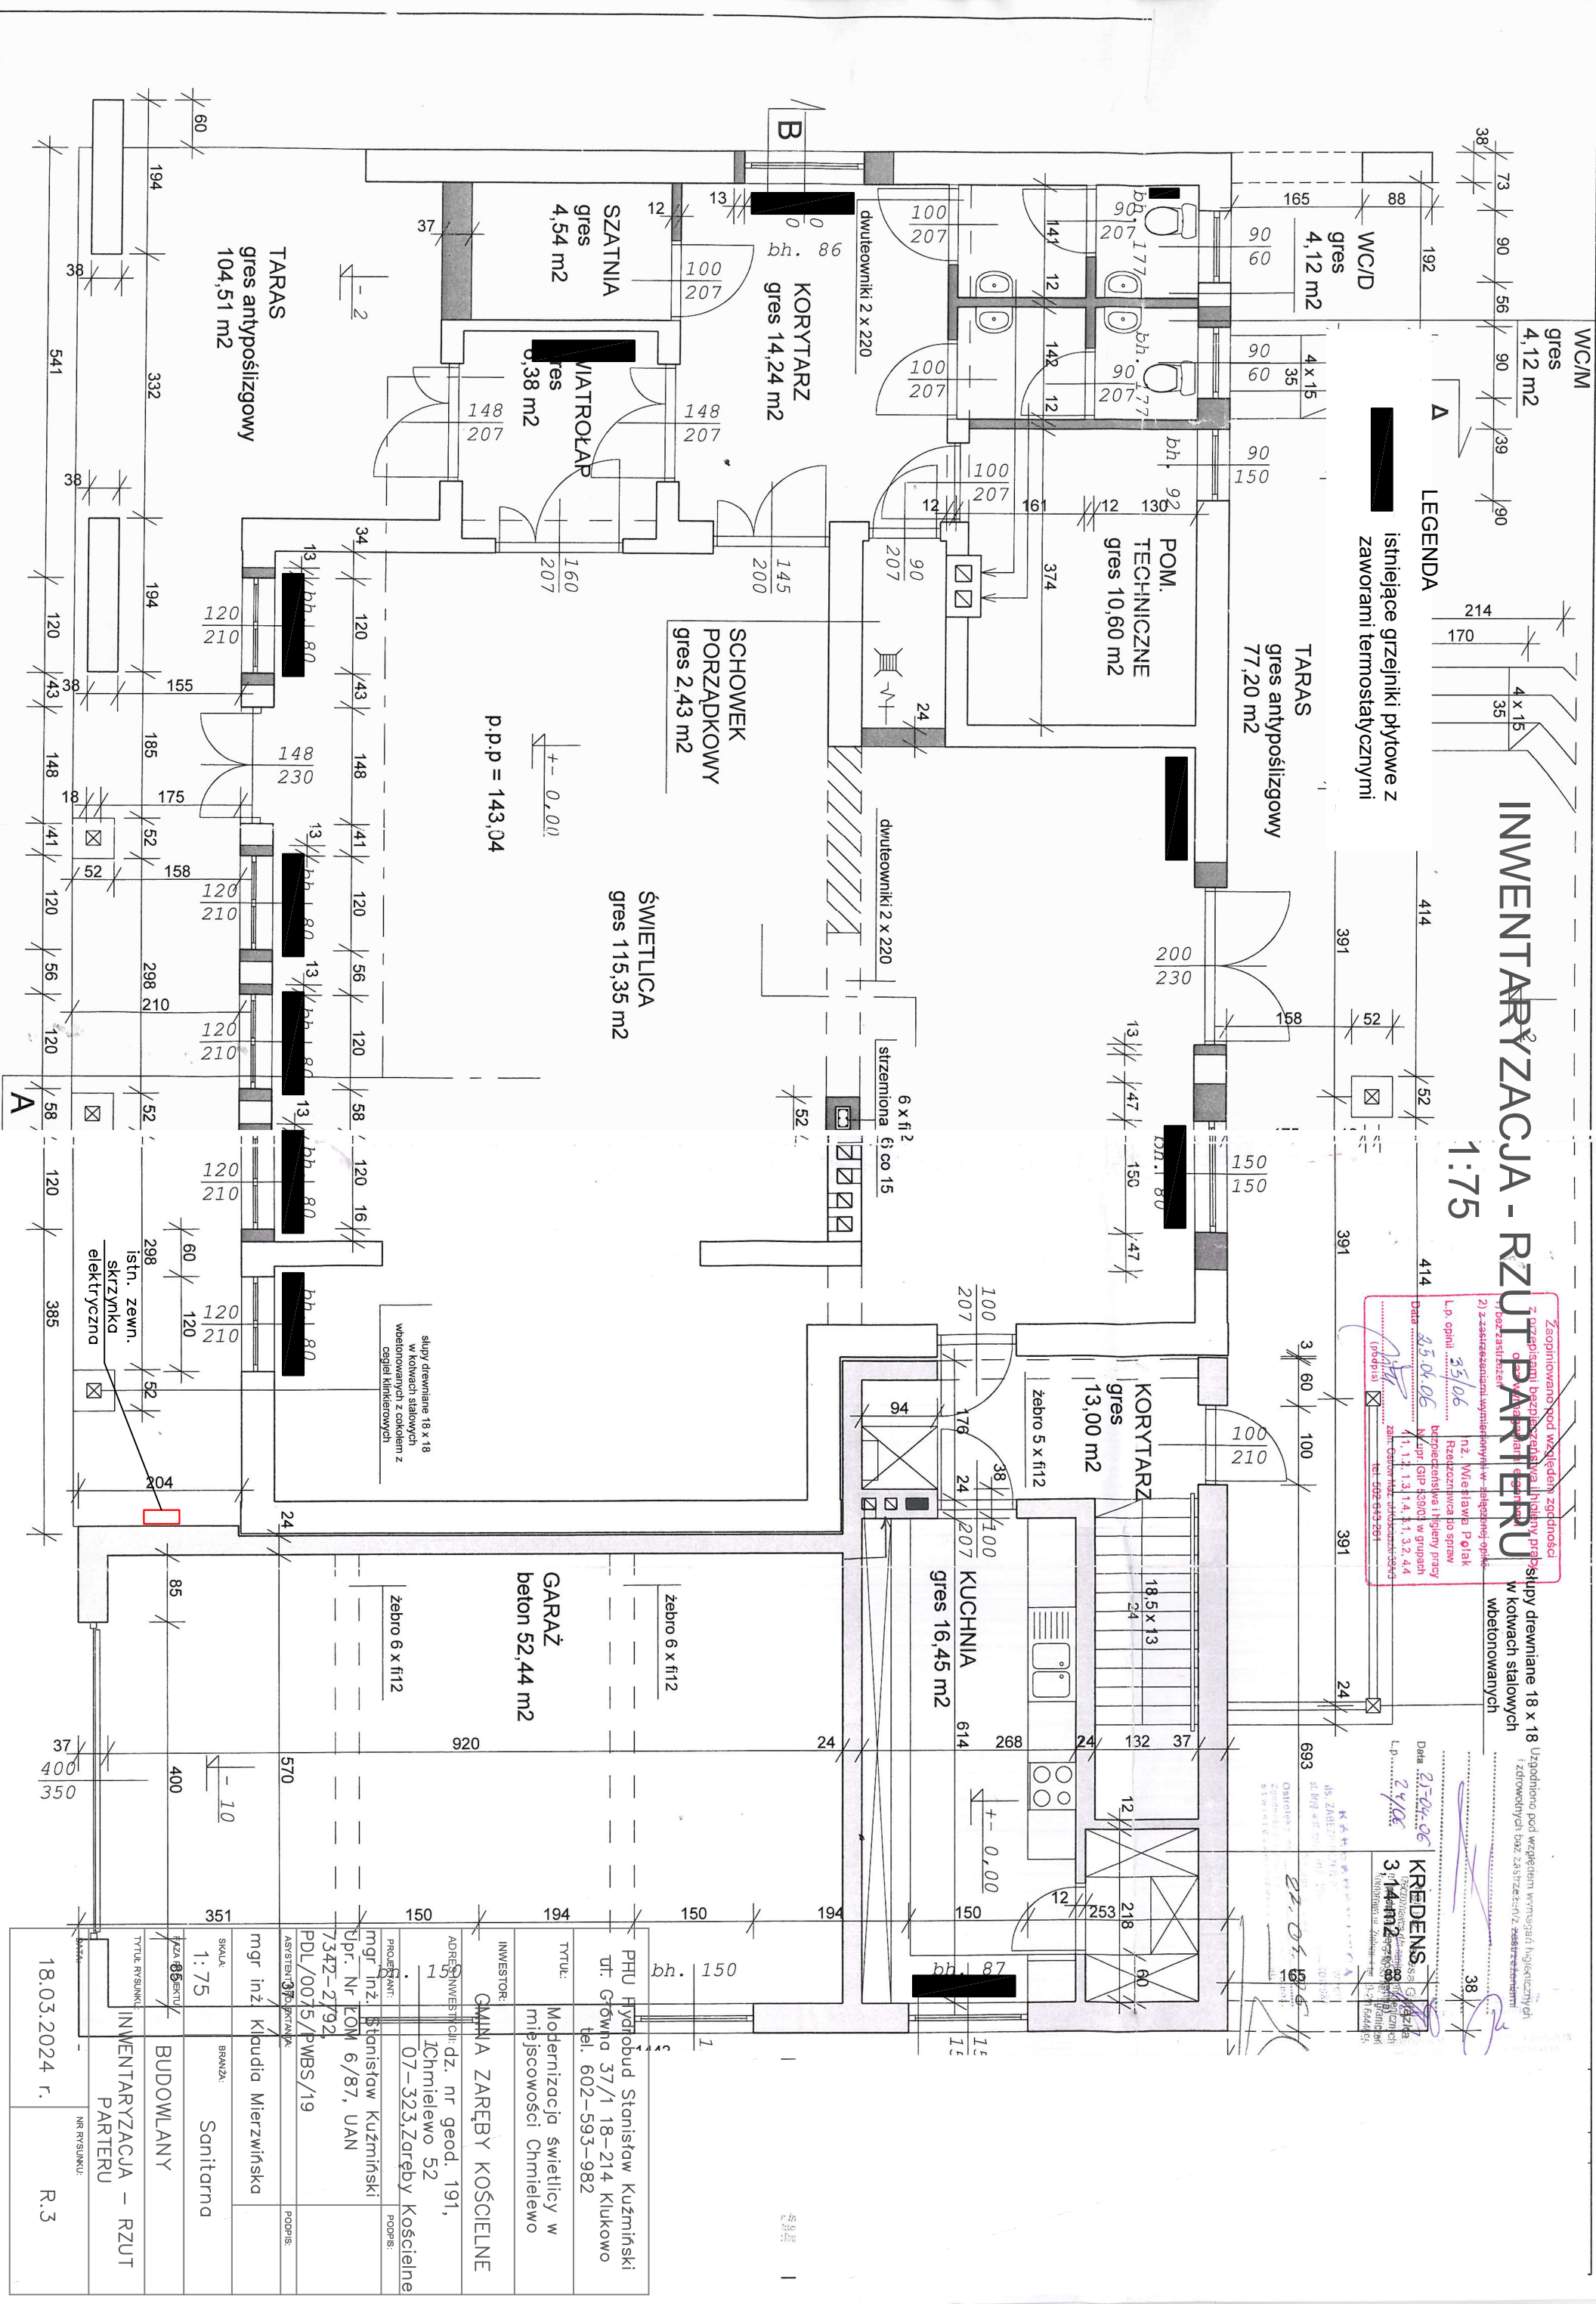

|                |   |
|----------------|---|
| INWESTOR:      | GMINA ZARĘBY KOŚCIELNE                          |
| ADRES:         | ul. Główna 37/1 18-214 Krukowo                  |
| TYTUŁ:         | Modernizacja świetlicy w miejscowości Chmielewo |
| PROJEKTANT:    | mgr inż. Stanisław Kuźmiński                    |
| PROJEKT:       | 07-323.Zaręby Kościelne                         |
| TYTUŁ RYSUNKU: | INWENTARYZACJA - RZUT PARTERU                   |
| DATA:          | 18.03.2024 r.                                   |
| BRANŻA:        | Sanitarna                                       |
| PROJEKTANT:    | mgr inż. Stanisław Kuźmiński                    |
| PROJEKT:       | 07-323.Zaręby Kościelne                         |
| TYTUŁ RYSUNKU: | INWENTARYZACJA - RZUT PARTERU                   |
| DATA:          | 18.03.2024 r.                                   |