




ul. Piaskowa

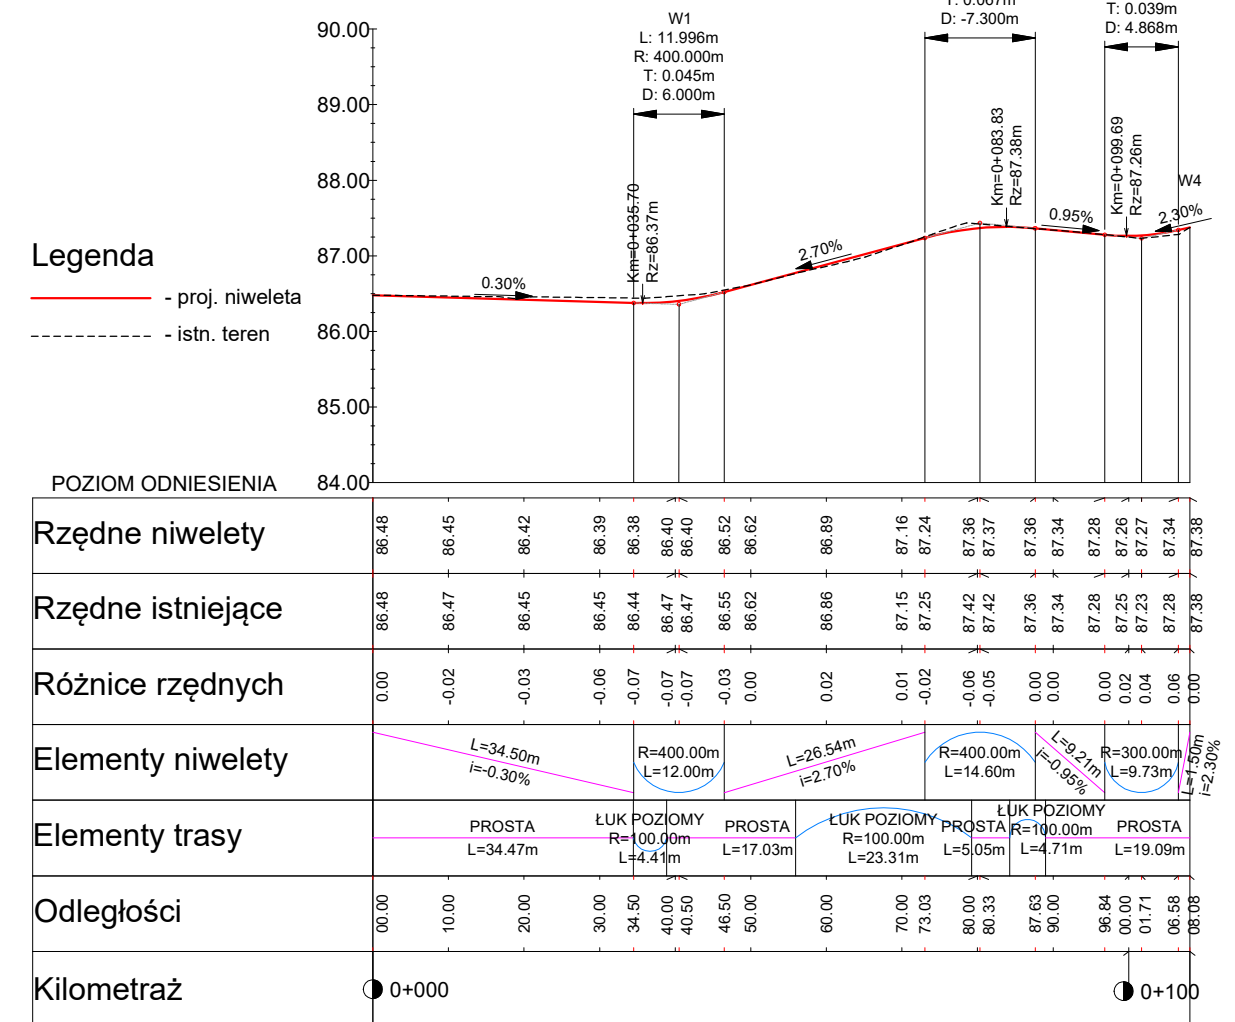


ul. Plażowa



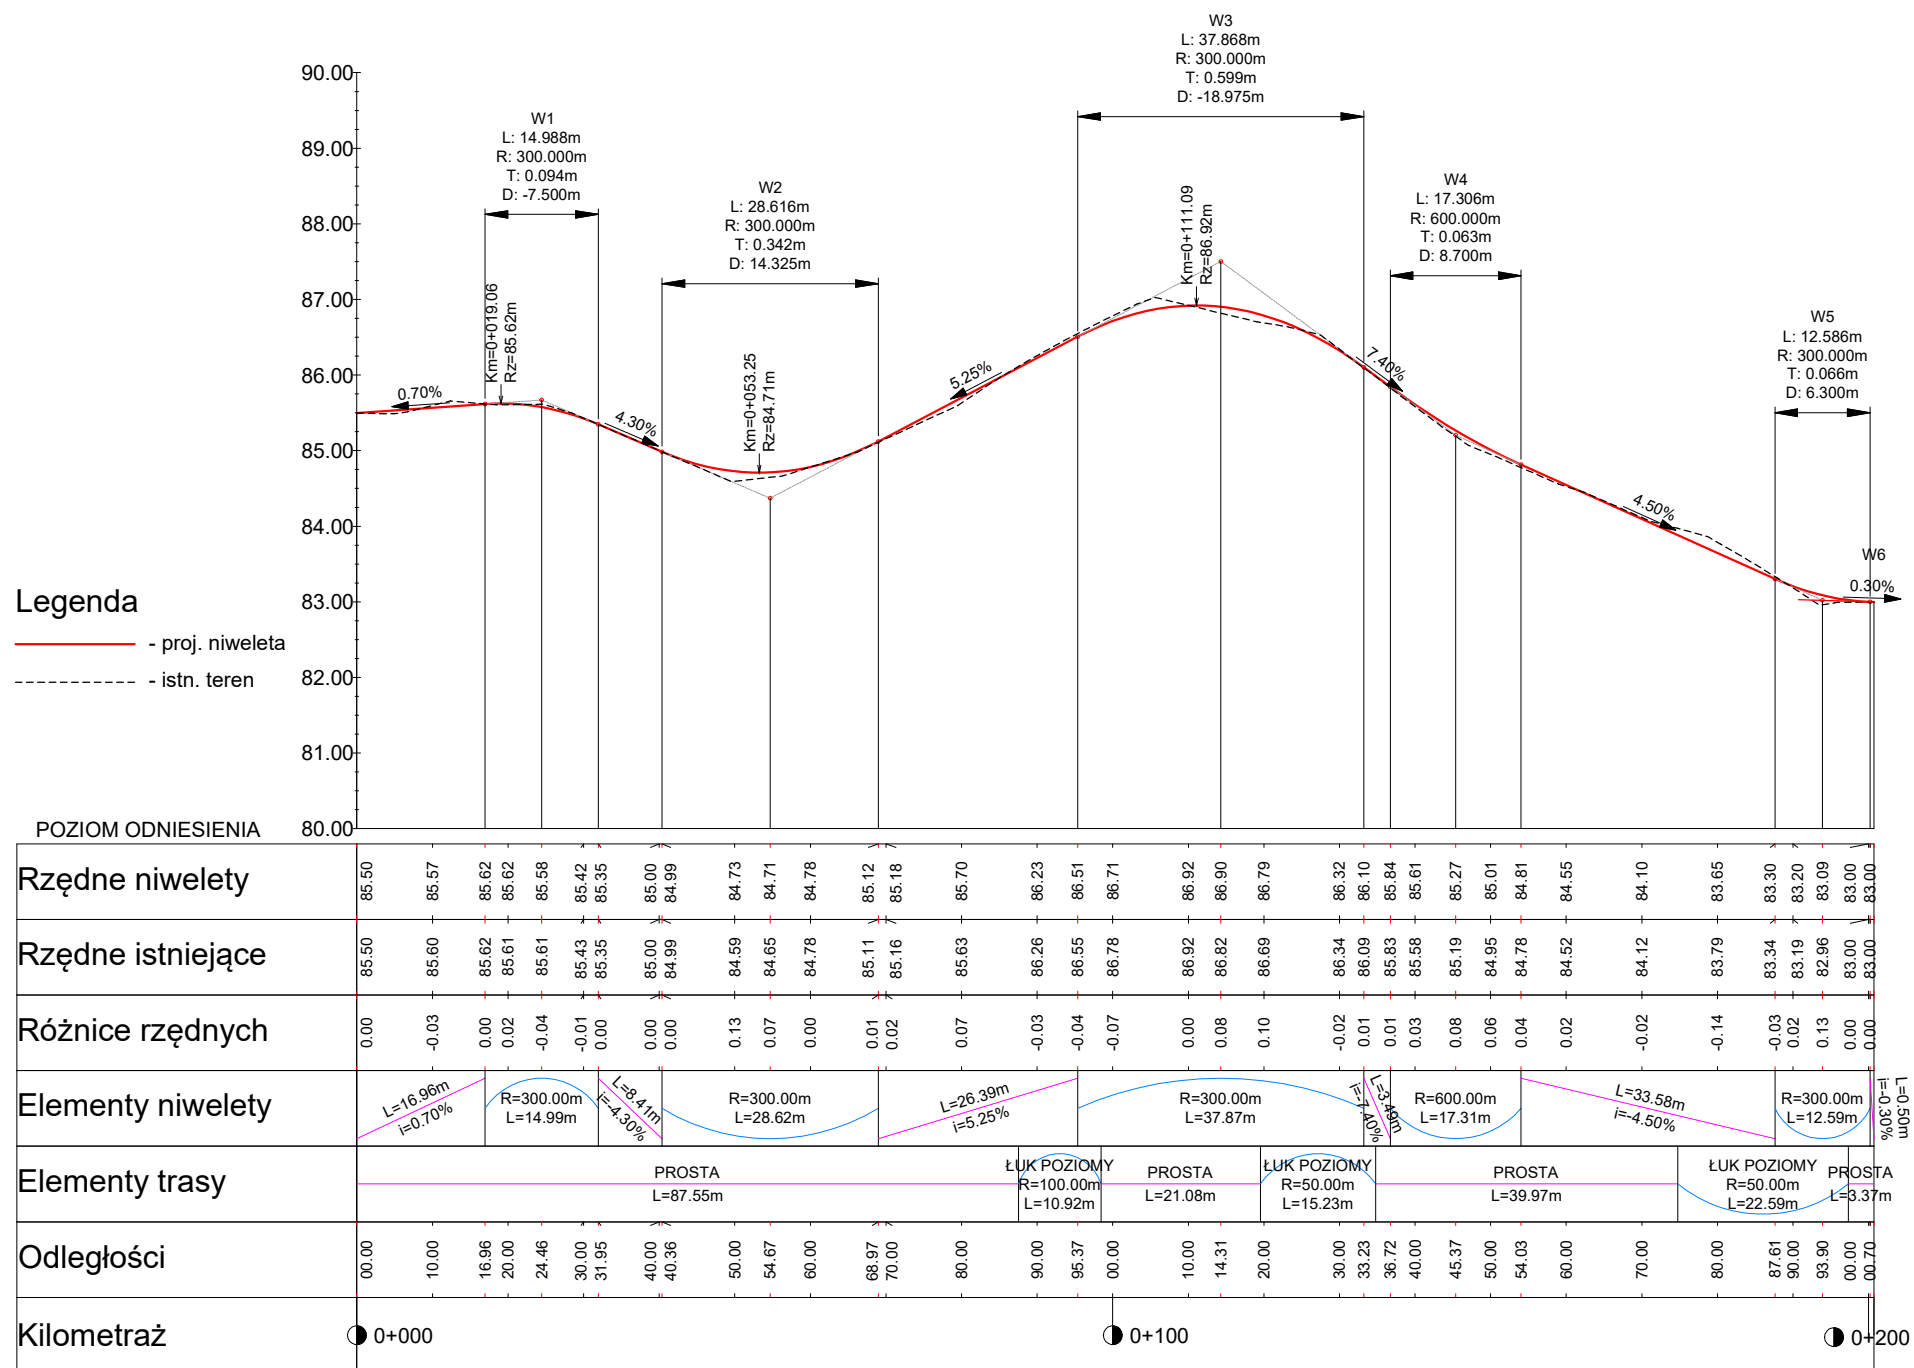

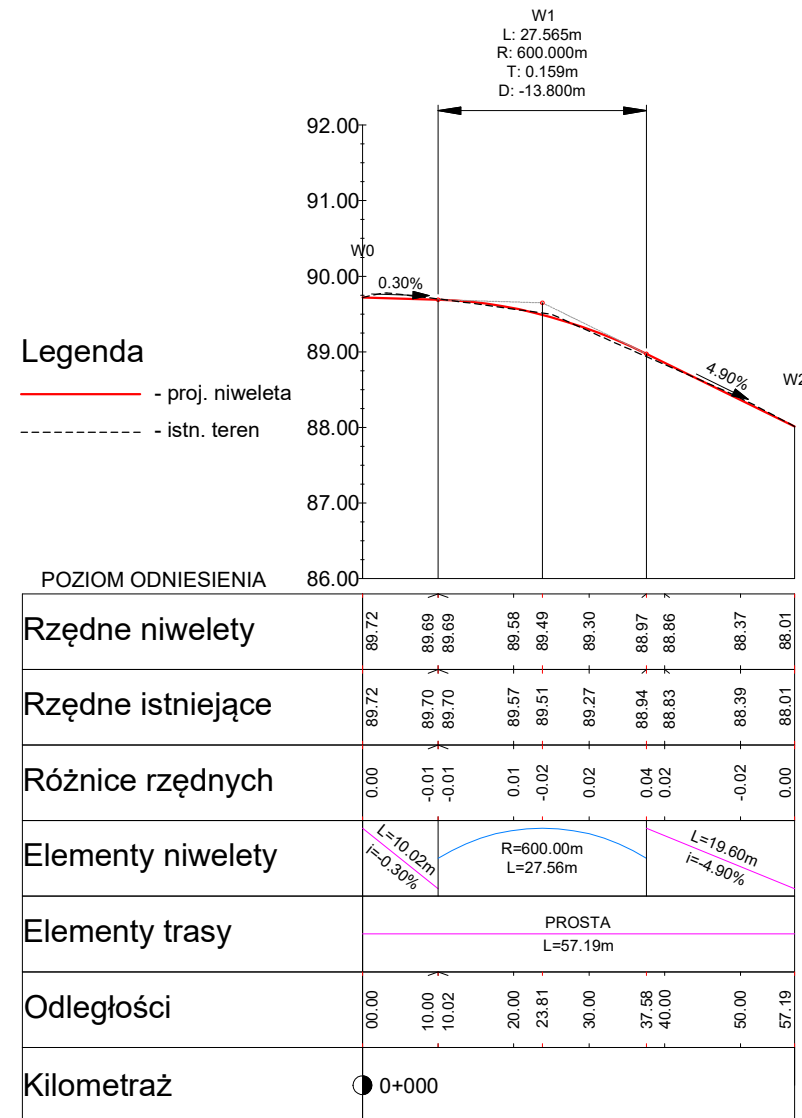ul. Na Skarpie

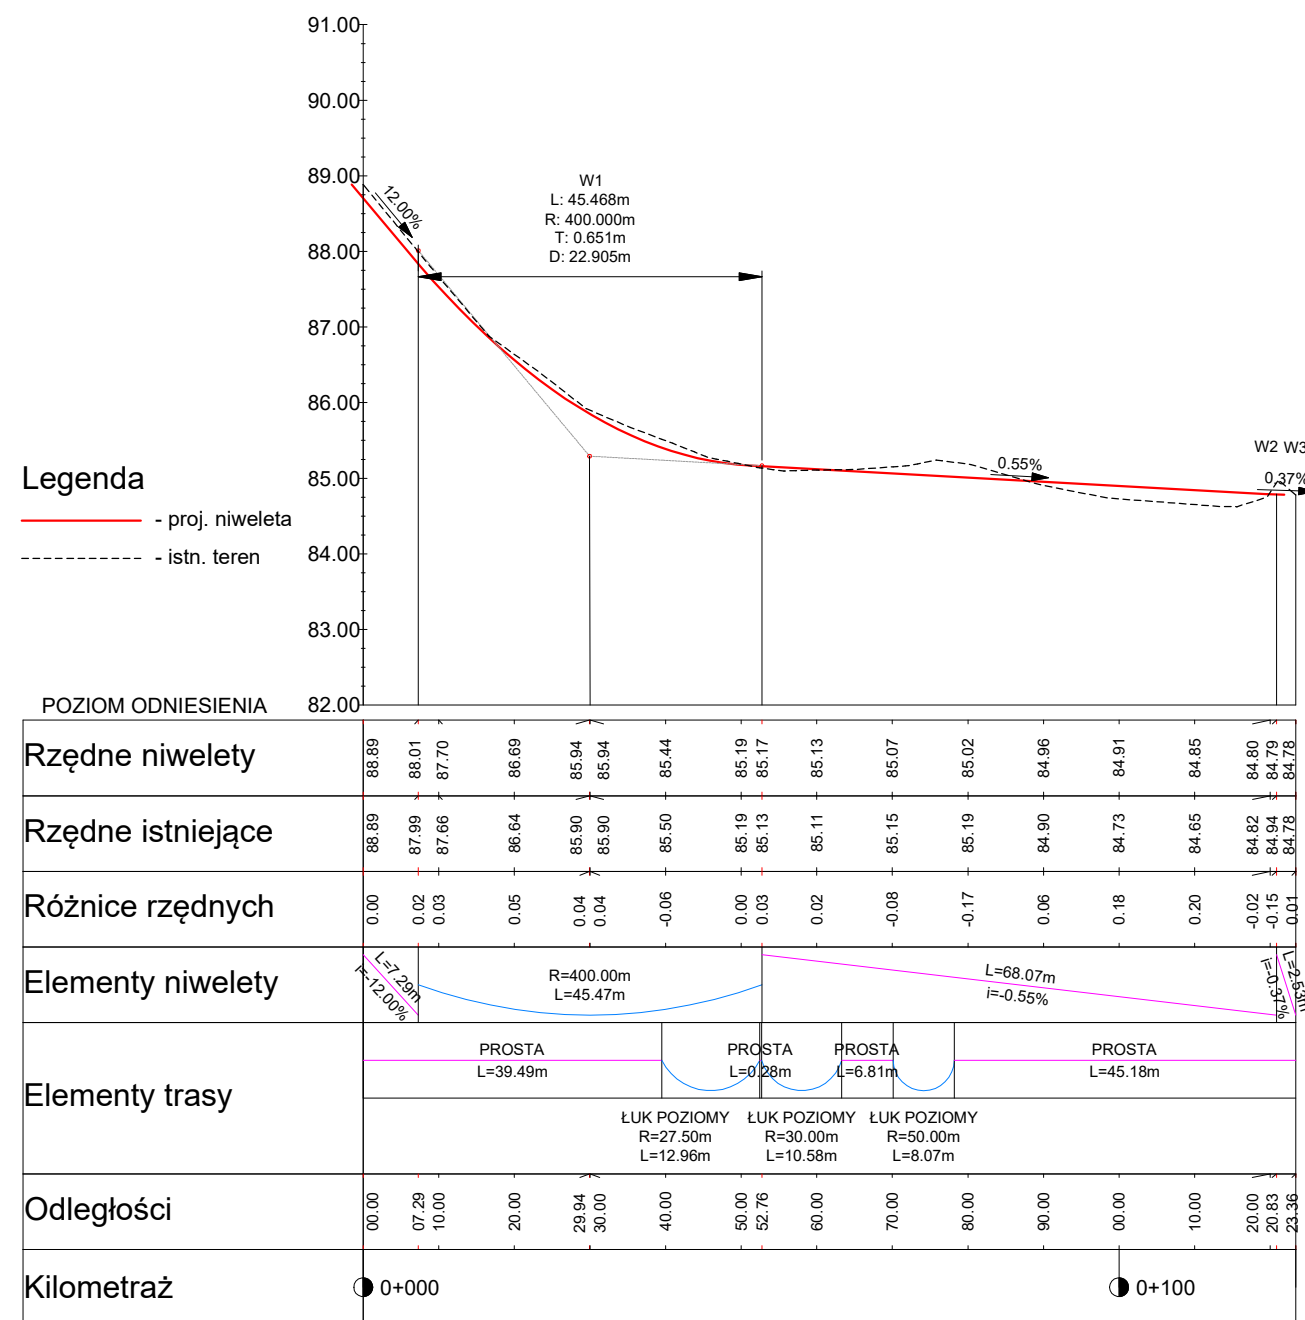

ul. Na Wydmach



INWESTOR		WYKONAWCA		
<div></div> <div>Gmina Margonin ul. Kościuski 13 64-830 Margonin</div>		<div></div> <div>os.Lotnicza Polskiego 16a/30, 60-406 Poznań tel. +48 613 070 170 e-mail: biuro@drog-cad.pl</div>		
Nazwa inwestycji		"Przebudowa ulicy Piaskowej, Na Wydmach, Na Skarpie oraz Plażowej"		
Tytuł rysunku		Przekroje podłużne		
Projektant branży drogowej	mgr inż. Maciej NOWAK	WKP/0089/POOD/08 uprawnienia budowlane do projektowania bez ograniczeń w specjalności drogowej	Podpis	
Sprawdzający branży drogowej	mgr inż. Tomasz WITCZAK	WKP/0095/POOD/12 uprawnienia budowlane do projektowania bez ograniczeń w specjalności drogowej	Podpis	
Opracował	mgr inż. Marcin KABACIŃSKI	-	Podpis	
Stadium dokumentacji: Projekt budowlany	Branża: DROGOWA	Data opracowania: 02.2022	Skala: 1:100/1000	Numer rysunku: 3.0