


Plan sytuacyjny

ul. E. Orzeszkowej w Przemysłu

skala 1:500

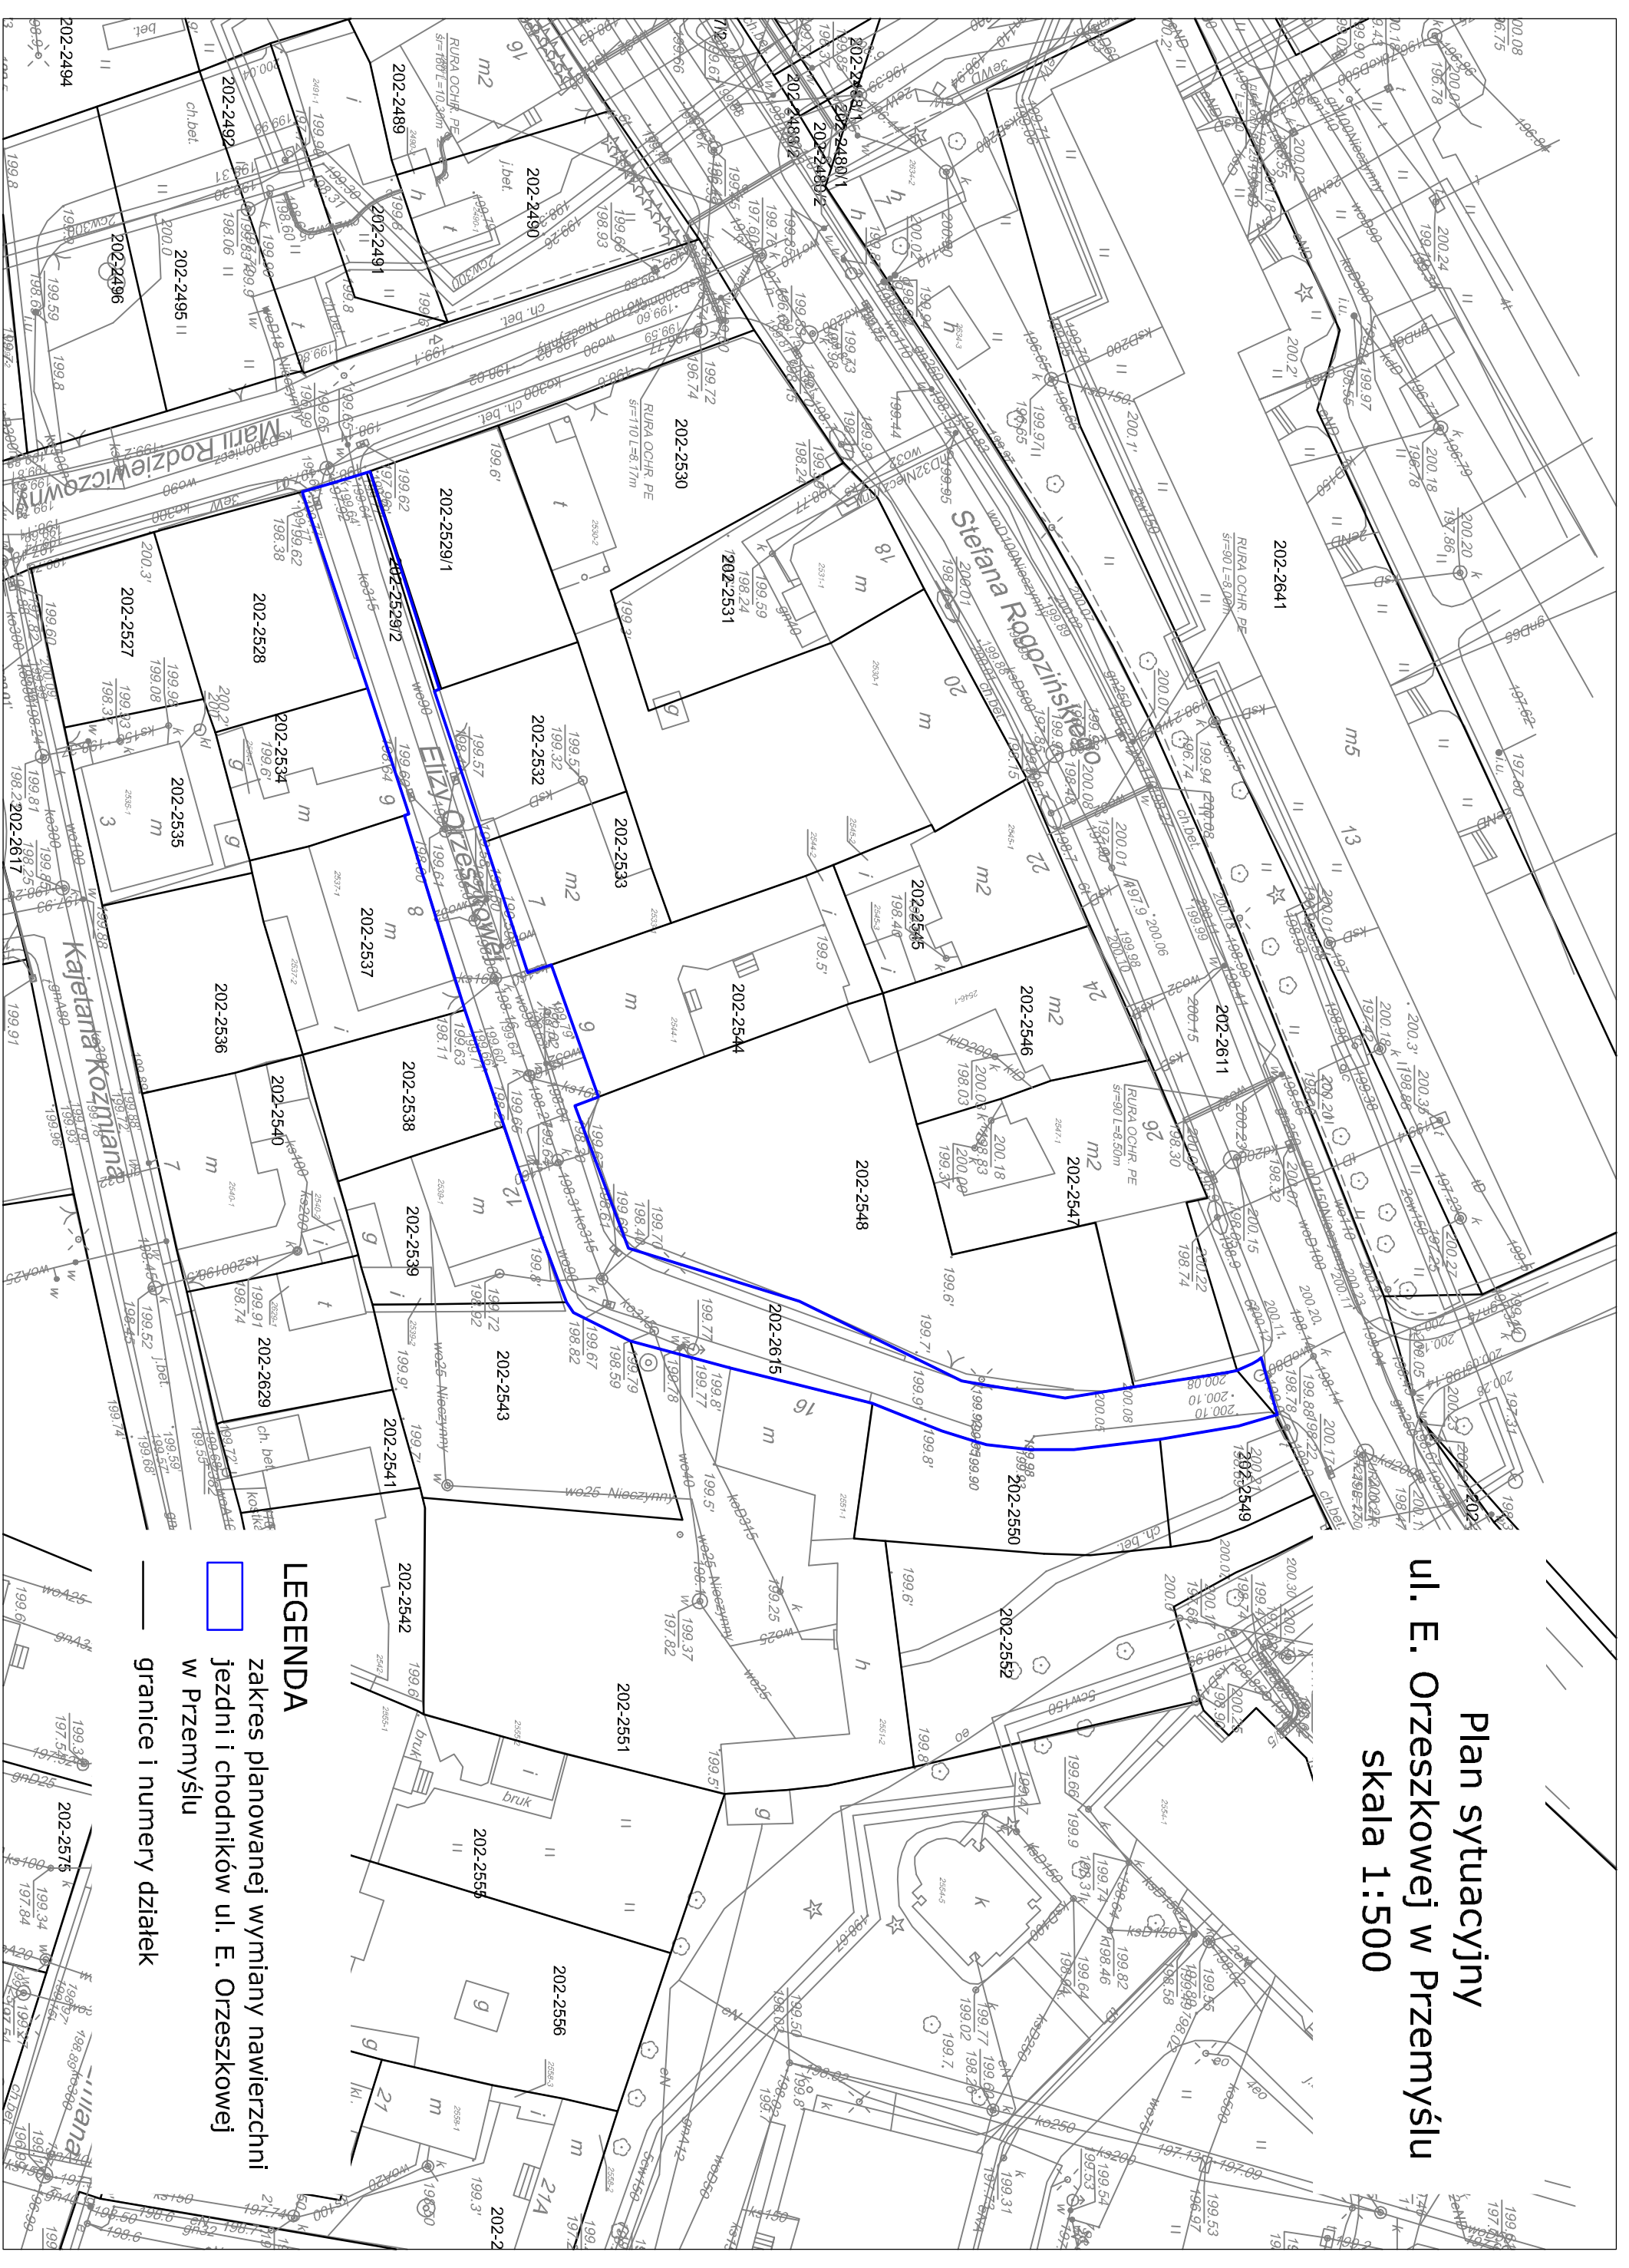

- LEGENDA**
- zakres planowanej wymiany nawierzchni jezdni i chodników ul. E. Orzeszkowej w Przemysłu
 - granice i numery działek