

Usługi Projektowe i Nadzór Budowlany
Ryszard Warmiński
ul. Strażaków 15, Gieraltowice
47-208 Reńska Wieś
NIP 749-125-36-93 tel./fax. (77) 4828180

PROJEKT DOCELOWEJ ORGANIZACJI RUCHU

**BUDOWA DROGI GMINNEJ W OLSZOWEJ
POŁOŻONEJ NA DZIAŁCE NR 116/9**

INWESTOR: **Urząd Miejski w Ujeździe**
 ul. Sławięcicka 19
 47-143 Ujazd

Projektanci: **inż. Ryszard Warmiński** **upr. nr 230/94/OP**

Gieraltowice lipiec 2023 r.

CZĘŚĆ OPISOWA

projektu docelowej organizacji ruchu na drodze gminnej w Olszowej położonej na działce nr 116/1.

1. Podstawa opracowania

- mapa sytuacyjno-wysokościowa w skali 1:500
- obwieszczenie Ministrów Infrastruktury oraz Spraw Wewnętrznych i Administracji z dnia 31 października 2019r w sprawie ogłoszenia jednolitego tekstu rozporządzenia Ministrów Infrastruktury oraz Spraw Wewnętrznych i Administracji w sprawie znaków i sygnałów na drogach (Dz.U.2019 poz.2310),
- obwieszczenie Ministrów Infrastruktury z dnia 9 września 2019r w sprawie ogłoszenia jednolitego tekstu rozporządzenia Ministra Infrastruktury w sprawie szczegółowych warunków technicznych dla znaków i sygnałów drogowych oraz urządzeń bezpieczeństwa ruchu drogowego i warunki ich umieszczania na drogach (Dz.U. 2019 poz. 2311).

2. Przedmiot opracowania

Przedmiotem opracowania jest stała organizacja ruchu na drodze gminnej w Olszowej położonej na działce nr 116/9 po wybudowaniu drogi.

3. Stan istniejący

Droga gminna ul. Europejska, do której włącza się projektowana droga, posiada nawierzchnię bitumiczną o szerokości jezdni 7,0m oraz od strony włączenia ścieżkę rowerową bitumiczną. Droga gminna położona na działce nr 116/9 będzie posiadała nawierzchnię bitumiczną o szerokości 5,50m z obustronnymi poboczeniami utwardzonymi kruszywem kamiennym. W obrębie skrzyżowania drogi gminnej ul. Europejskiej z projektowaną drogą gminną, na planie sytuacyjnym oznakowanie pionowe i poziome przedstawiono w kolorze szarym.

4. Projektowana organizacja ruchu

Oznakowanie pionowe na ul. Europejskiej oraz drodze położonej na działce nr 116/9 pozostanie bez zmian.

Oznakowanie poziome na ul. Europejskiej pozostanie bez zmian. Na włączeniu drogi położonej na działce nr 116/9 do ul. Europejskiej należy wymalować znaki P-13 (linia warunkowego zatrzymania złożona z trójkątów) długości 7,0m. W osi drogi należy wykonać oznakowania poziome odpowiednio liniami: P-4 (linia podwójna ciągła) długości 20,0, linią P-6 (linia ostrzegawcza) długości 50,0m oraz linią P-1a (linia pojedyncza przerywana - długa) długości 469,0m. Po obu stronach, przy krawędzi jezdni należy wymalować linię krawędziową P-7c (linia krawędziowa - przerywana wąska) długości 537,0m każda.


Projektowane oznakowanie poziome (w kolorze czerwonym) przedstawiono na planie sytuacyjnym rysunek nr 1.

5. Termin wprowadzenia zmian


Przewidywany termin wprowadzenia zmian – po wybudowaniu drogi gminnej - do września 2024 r.

PLAN ORIENTACYJNY

Skala 1:25000

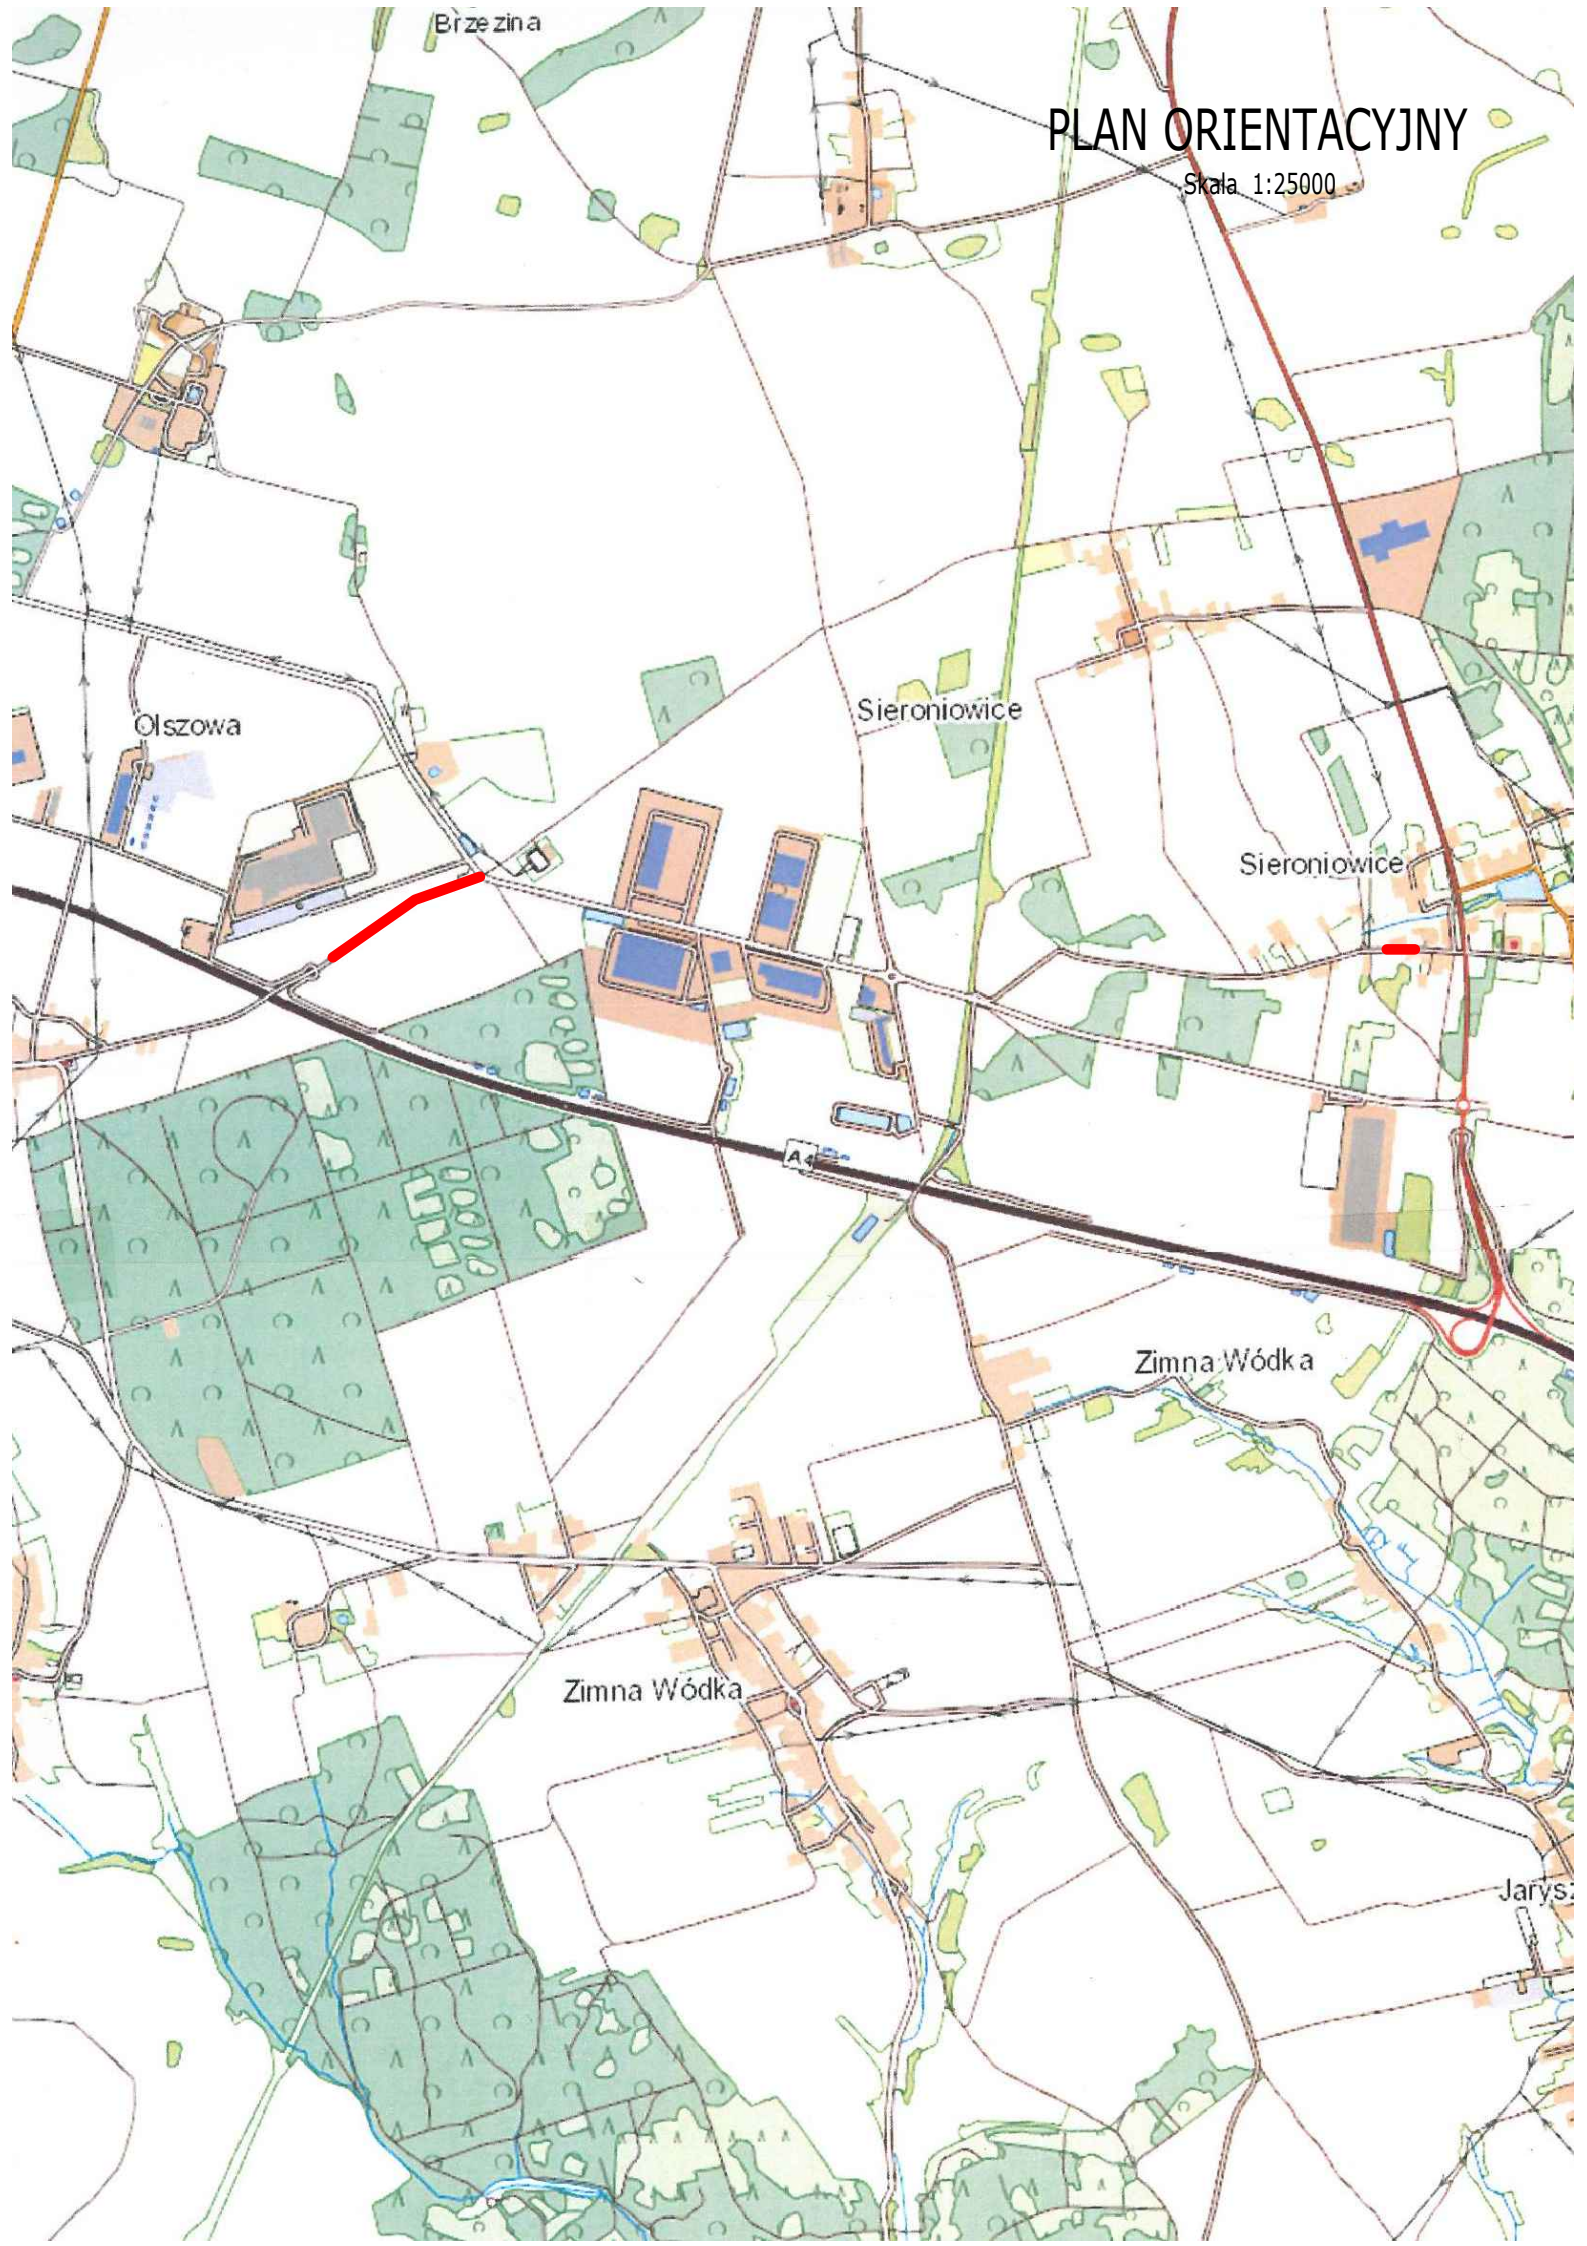

INWESTOR: GMINA UJAZD			
47-143 UJAZD; ul. Sławięcicka 19			
USŁUGI PROJEKTOWE I NADZÓR BUDOWLANY			
inż. Ryszard Warmiński			
ul. Strażaków 15; 47-208 Kieratowice			
BUDOWA DRÓGI GMINNEJ W OLSZOWEJ			
POŁOŻONEJ NA DZIAŁCE NR 116/9			
PLAN SYTUACYJNY OZNAKOWANIA			
Autor	inż. Ryszard Warmiński	Skala	1:500

 

LEGENDA:

- istniejące oznakowanie pionowe
- istniejące oznakowanie poziome
- projektowane oznakowanie poziome