


PROJEKT ZAGOSPODAROWANIA TERENU - DROGA GMINNA DZ. NR 114

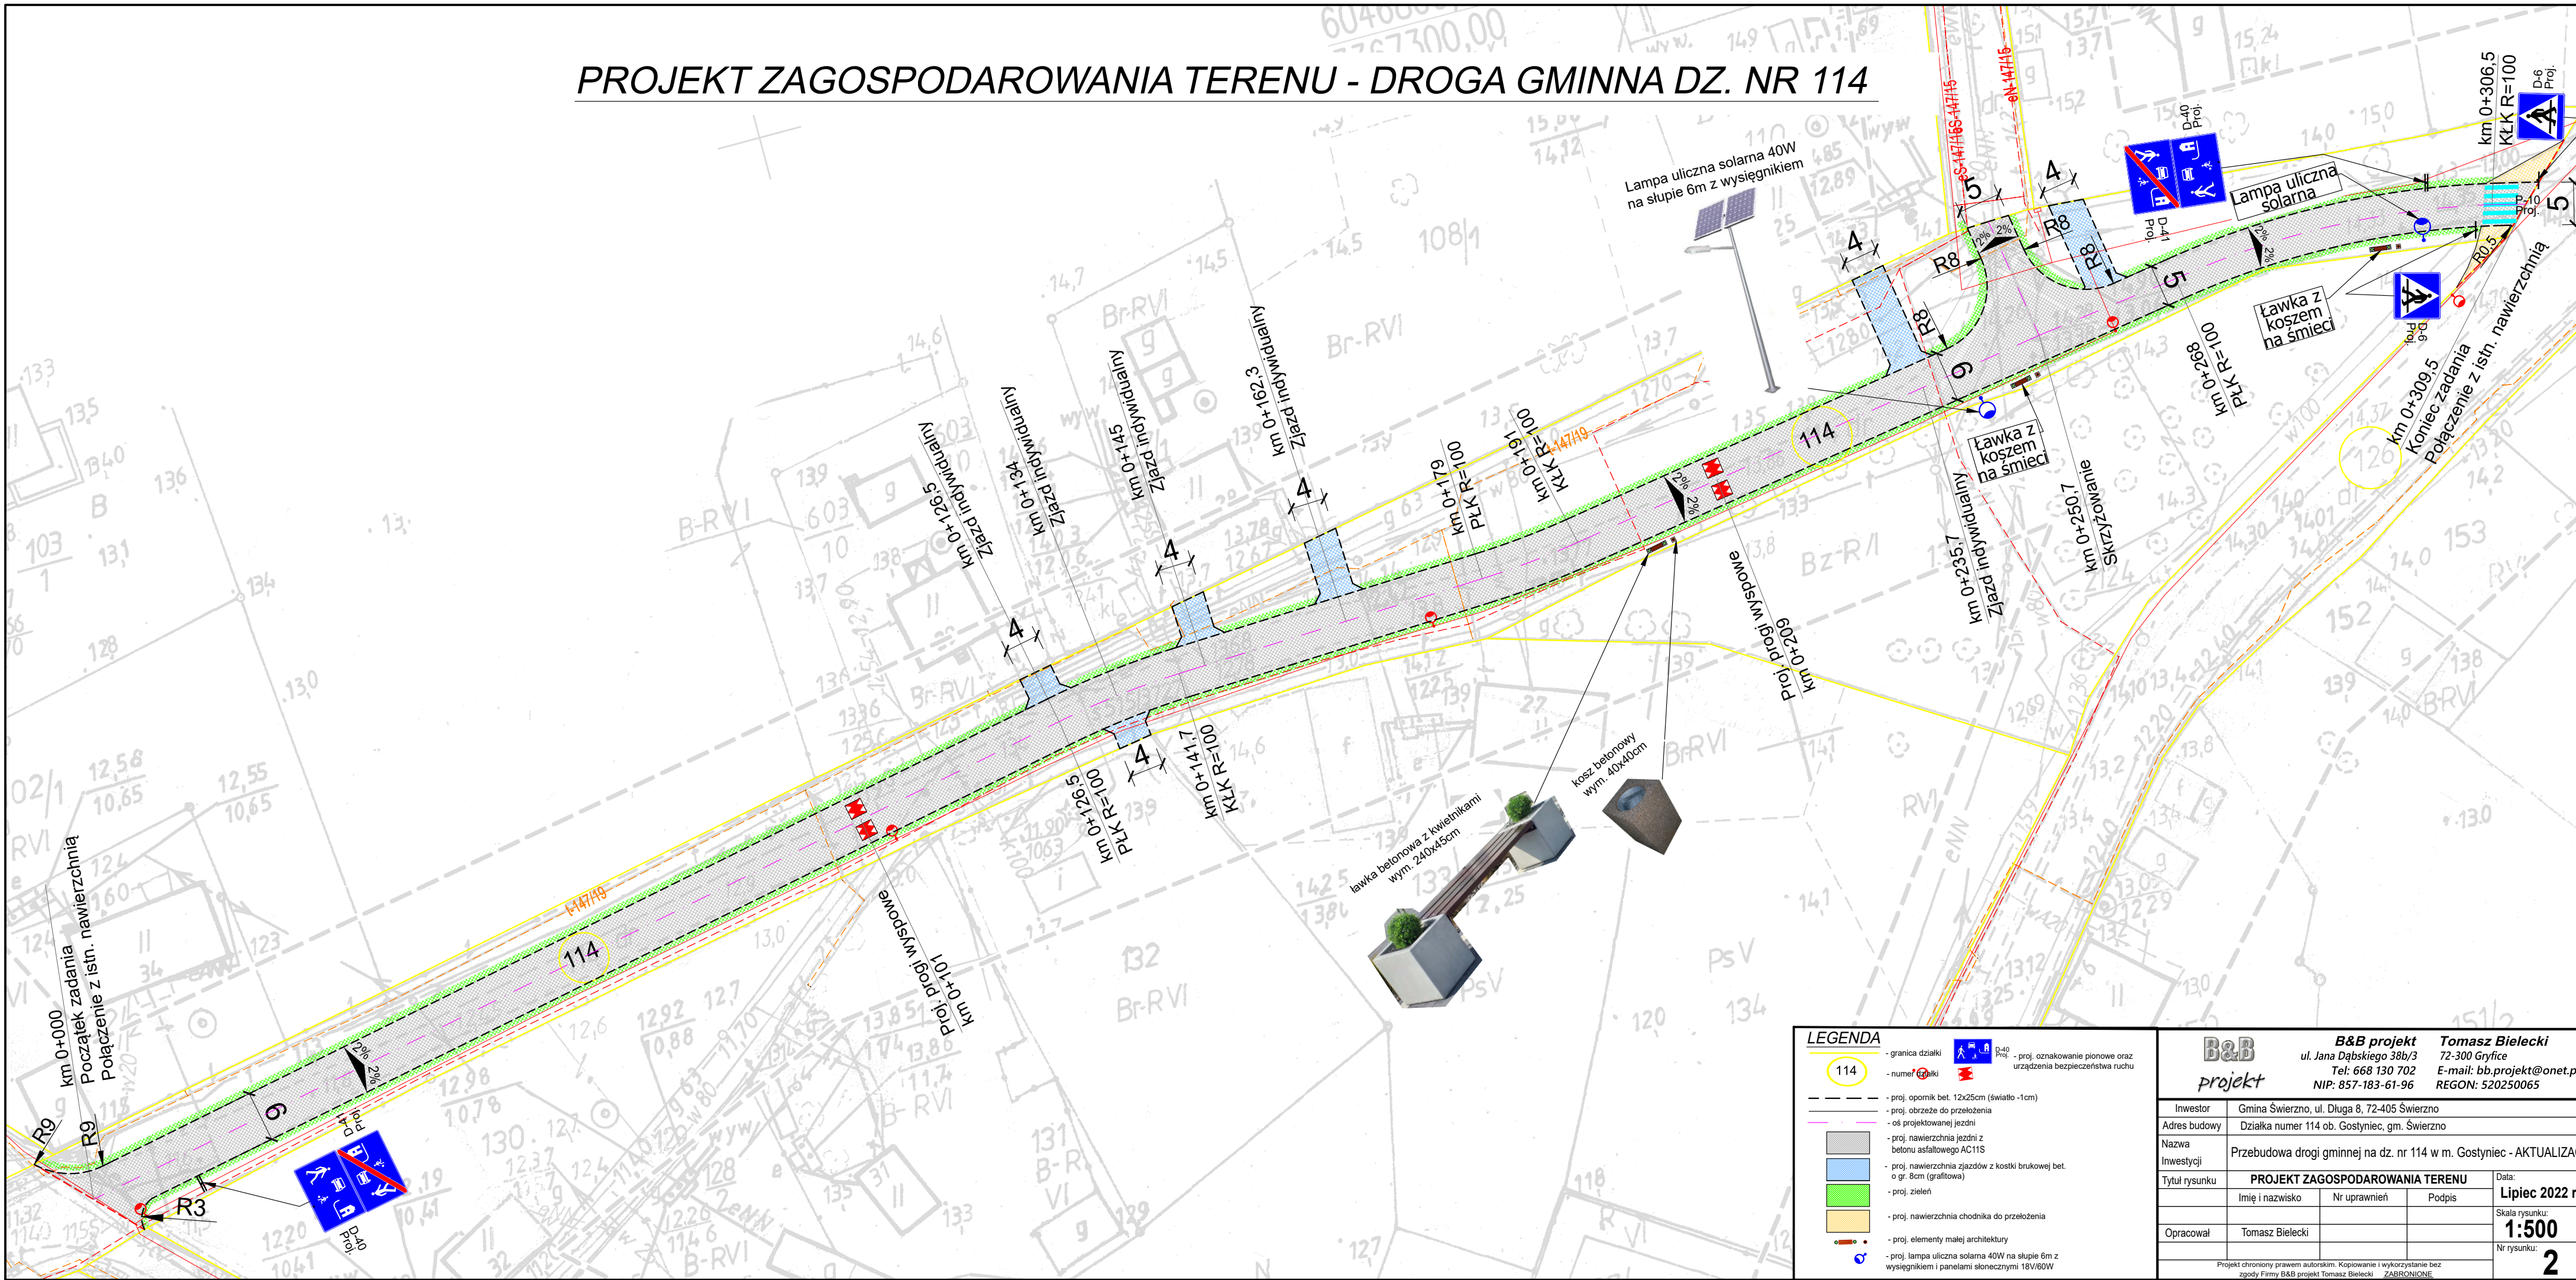

LEGENDA

- granica działki
- numer działki
- proj. opornik bet. 12x25cm (światło -1cm)
- proj. obrzeże do przełożenia
- oś projektowanej jezdni
- proj. nawierzchnia jezdni z betonu asfaltowego AC11S
- proj. nawierzchnia zjazdów z kostki brukowej bet. o gr. 8cm (grafitowa)
- proj. zieleni
- proj. nawierzchnia chodnika do przełożenia
- proj. elementy małej architektury
- proj. lampa uliczna solarna 40W na słupie 6m z wysięgnikiem i panelami słonecznymi 18V/60W
- proj. oznakowanie pionowe oraz urządzenia bezpieczeństwa ruchu

<div><div>B&B</div><div>projekt</div></div> <div>ul. Jana Dąbskiego 38b/3 Tel: 668 130 702 NIP: 857-183-61-96</div>			<div>Tomasz Bielecki</div> <div>72-300 Gryfice E-mail: bb.projekt@onet.pl REGON: 520250065</div>		
Investor	Gmina Świerżno, ul. Długa 8, 72-405 Świerżno				
Adres budowy	Działka numer 114 ob. Gostyniec, gm. Świerżno				
Nazwa Inwestycji	Przebudowa drogi gminnej na dz. nr 114 w m. Gostyniec - AKTUALIZACJA				
Tytuł rysunku	PROJEKT ZAGOSPODAROWANIA TERENU			Data:	Lipiec 2022 r.
	Imię i nazwisko	Nr uprawnień	Podpis	Skala rysunku:	1:500
Opracował	Tomasz Bielecki			Nr rysunku:	2
Projekt chroniony prawem autorskim. Kopiowanie i wykorzystanie bez zgody Firmy B&B projekt Tomasz Bielecki ZABRONIONE					