


PROFIL PODŁUŻNY - DROGA GMINNA DZ. NR 114

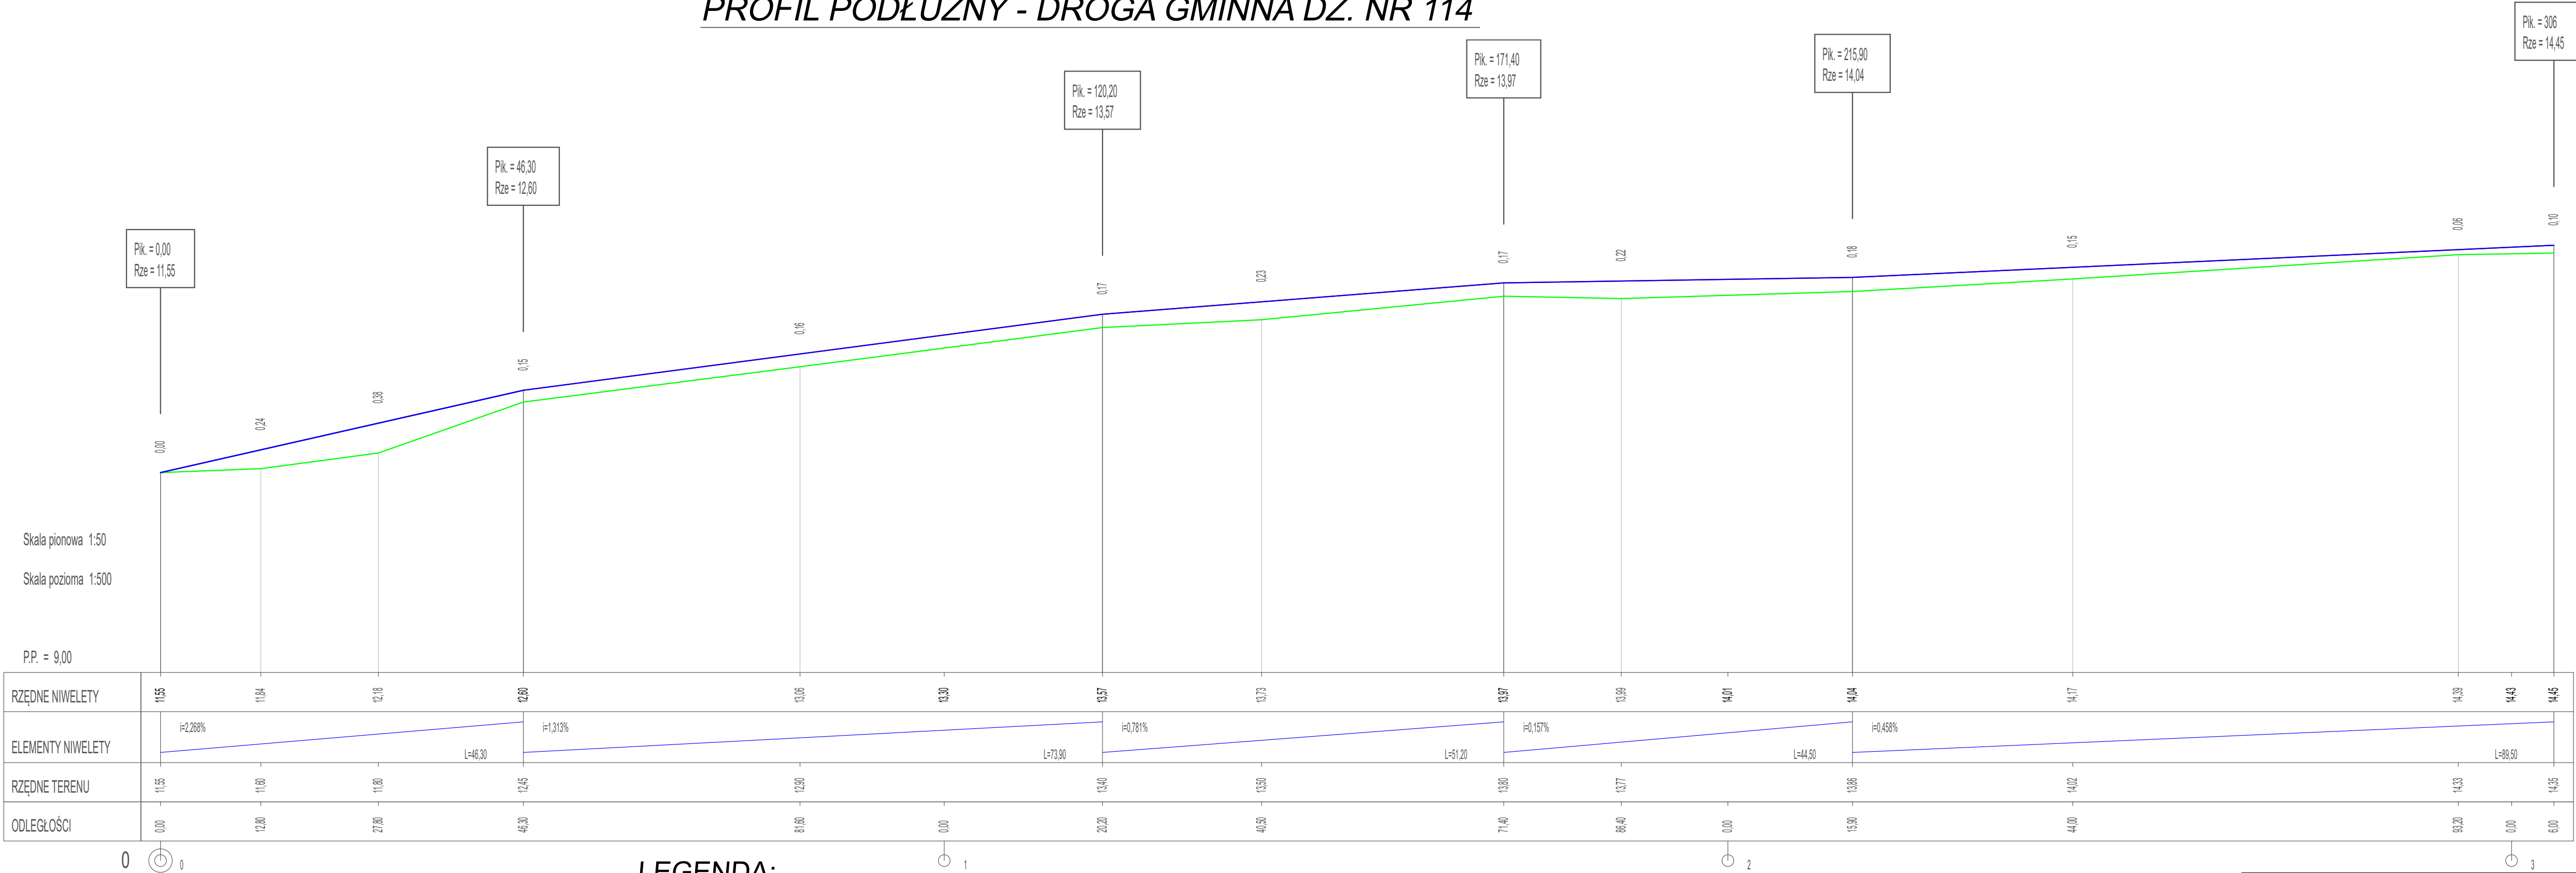

LEGENDA:

- teren istniejący
- niweleta projektowana

<div><div><div>B&amp;B</div><div>projekt</div></div><div><div>B&amp;B projekt</div><div>ul. Jana Dąbskiego 38b/3</div><div>Tel: 668 130 702</div><div>NIP: 857-183-61-96</div></div><div><div>Tomasz Bielecki</div><div>72-300 Gryfice</div><div>E-mail: bb.projekt@onet.pl</div><div>REGON: 520250065</div></div></div>	
Inwestor	Gmina Świerzno, ul. Długa 8, 72-405 Świerzno
Adres budowy	Działka numer 114 ob. Gostyniec, gm. Świerzno
Nazwa Inwestycji	Przebudowa drogi gminnej na dz. nr 114 w m. Gostyniec - AKTUALIZACJA
Tytuł rysunku	<div>PROFIL PODŁUŻNY</div> <div><div><div>Data:</div><div>Lipiec 2022 r.</div></div><div><div>Skala rysunku:</div><div>1:50/500</div></div><div><div>Nr rysunku:</div><div>3</div></div></div>
Opracował	Tomasz Bielecki
<div>Projekt chroniony prawem autorskim. Kopiowanie i wykorzystanie bez zgody Firmy usługowej "BIELECKI" Marian Bielecki ZABRONIONE</div>	