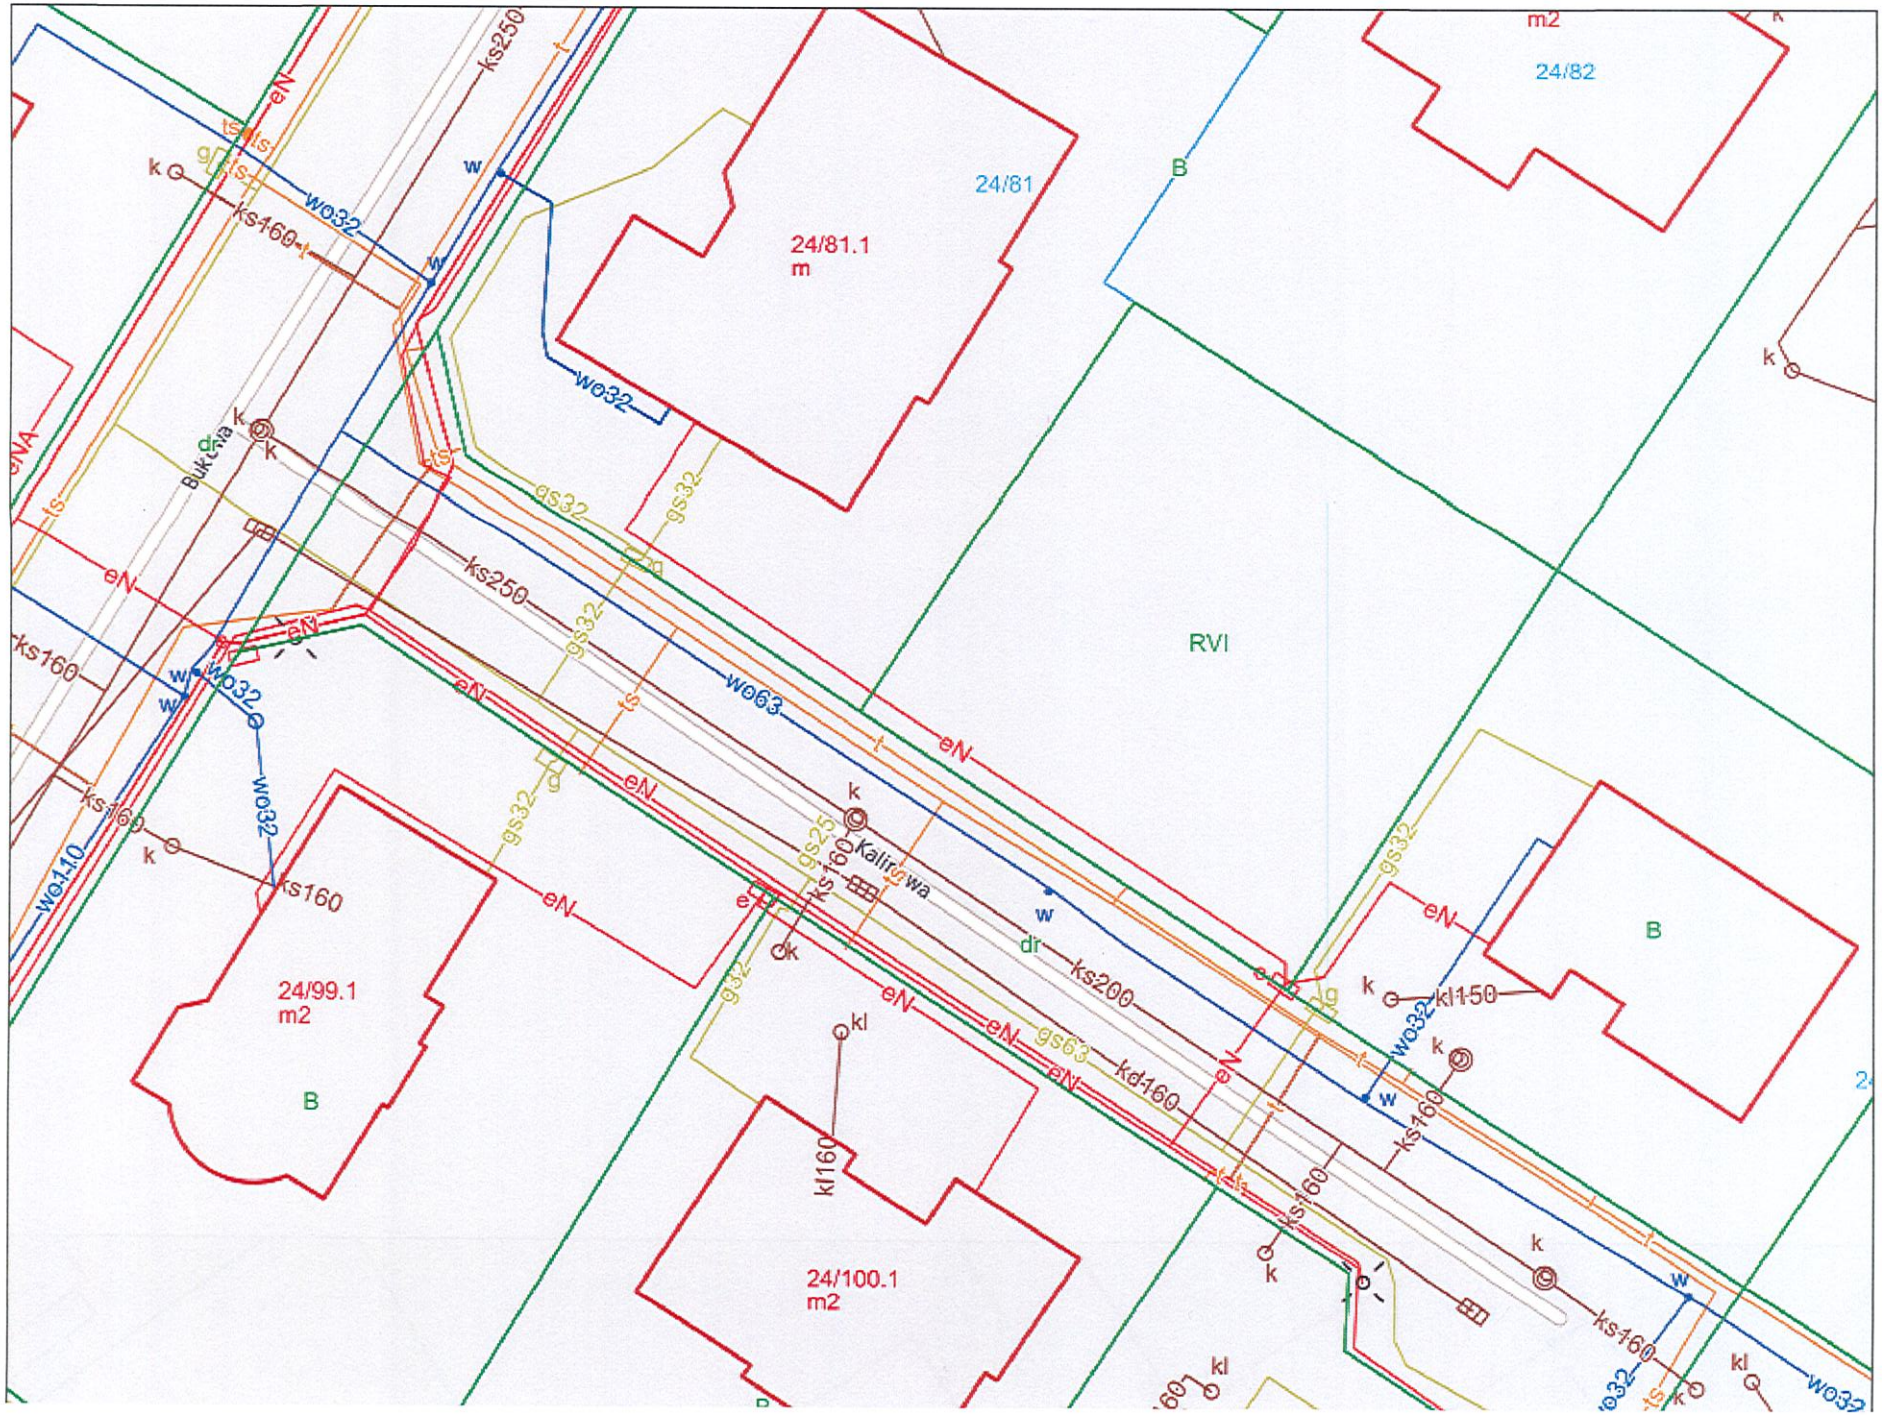
24/81.1
m
24/81
24/82
m2
B
RVI
24/99.1
m2
B
24/100.1
m2
ks250
ks160
w032
w063
gs32
gs25
gs63
eN
ts
w
k
kl
kl160
kl150
ks200
kd160
w110
Bukowa
Kalinowa
dr