


LEGENDA		
LP.	SYMBOL	TYP MEBLA
1.	SzU1	SZAFKA UBRANIOWA Z ŁAWKA
2.	U1	UMYWALKA WISZĄCA – TYP 1 Z BATERIA STOJĄCA
3.	U2	UMYWALKA WISZĄCA – TYP 2 Z BATERIA STOJĄCA
4.	Mw	MISKA USTĘPOWA WISZĄCA ze stelażem
5.	Pr	PISUAR ze stelażem
6.	K1	KRZESŁO SOCJALNE
7.	Sd6/P	SZAFKA STOJĄCA "60" /DRZWI PRAWIE
8.	Sd6/3	SZAFKA STOJĄCA "60" /3 SZUFLADY
9.	Sd6/P/um	SZAFKA STOJĄCA "60" /DRZWI PRAWIE/UMYWALKA
10.	Sd8/zl	SZAFKA STOJĄCA "80" /ZLEW
11.	Sw6/P	SZAFKA WISZĄCA "60" /DRZWI PRAWIE
12.	U5b	UMYWALKA STALOWA nabiłotowa, BATERIA
13.	Zl8s	ZLEWOZMYWAK STALOWY "80", BATERIA STOJĄCA

ZESTAWIENIE POMIESZCZEŃ		
NR POM.	NAZWA POMIESZCZENIA	RODZAJ MEBLI I WYPOSAŻENIA
01	KORYTARZ	
02	ROZDZIELNIA nn	ISTNIEJĄCE
03	POM. CENTRALI PPOŻ	ISTNIEJĄCE
05	WC	ISTNIEJĄCE
06	MAGAZYN MEDYCZNY	ISTNIEJĄCE
07	MAGAZYN MEDYCZNY	ISTNIEJĄCE
08	MAGAZYN ODDZIAŁU "A"	ISTNIEJĄCE
09	MAGAZYN ODZIEŻY	ISTNIEJĄCE
10	MAGAZYN	ISTNIEJĄCE
11	MAGAZYN	ISTNIEJĄCE
12	MAGAZYN GOSPODARCZY	ISTNIEJĄCE
13	WEZŁĘCIE CIEPLNE	ISTNIEJĄCE
14	WEZŁĘCIE SOLARNE NR 2	ISTNIEJĄCE
15	MAGAZYN ODDZIAŁU "A"	ISTNIEJĄCE
16	MAGAZYN CHEMII GOSP.	ISTNIEJĄCE
17	MAGAZYN ODDZIAŁU "B"	ISTNIEJĄCE
18	KORYTARZ	

04	SZATNIA SPRZĄTACZY	ISTNIEJĄCE /PRZENIESIONE/
19	MAGAZYN ODDZIAŁU "D"	ISTNIEJĄCE /PRZENIESIONE/
0.01	PRZEDSIONEK	
0.02	WC ODWIEDZAJĄCYCH	SANITARNE
0.03	POKÓJ SPOTKAŃ AA	SOCJALNE
0.04	ANEKS	SOCJALNE
0.05	WC	SANITARNE
0.06	UMYWALNIA	SANITARNE
0.07	SZATNIA "C"	SOCJALNE
0.08	SZATNIA "A"	SOCJALNE
0.09	UMYWALNIA	SANITARNE
0.10	SZATNIA "B"	SOCJALNE
0.11	UMYWALNIA	SANITARNE
0.12	UMYWALNIA	SANITARNE
0.13	SZATNIA "D"	SOCJALNE
0.14	KORYTARZ	

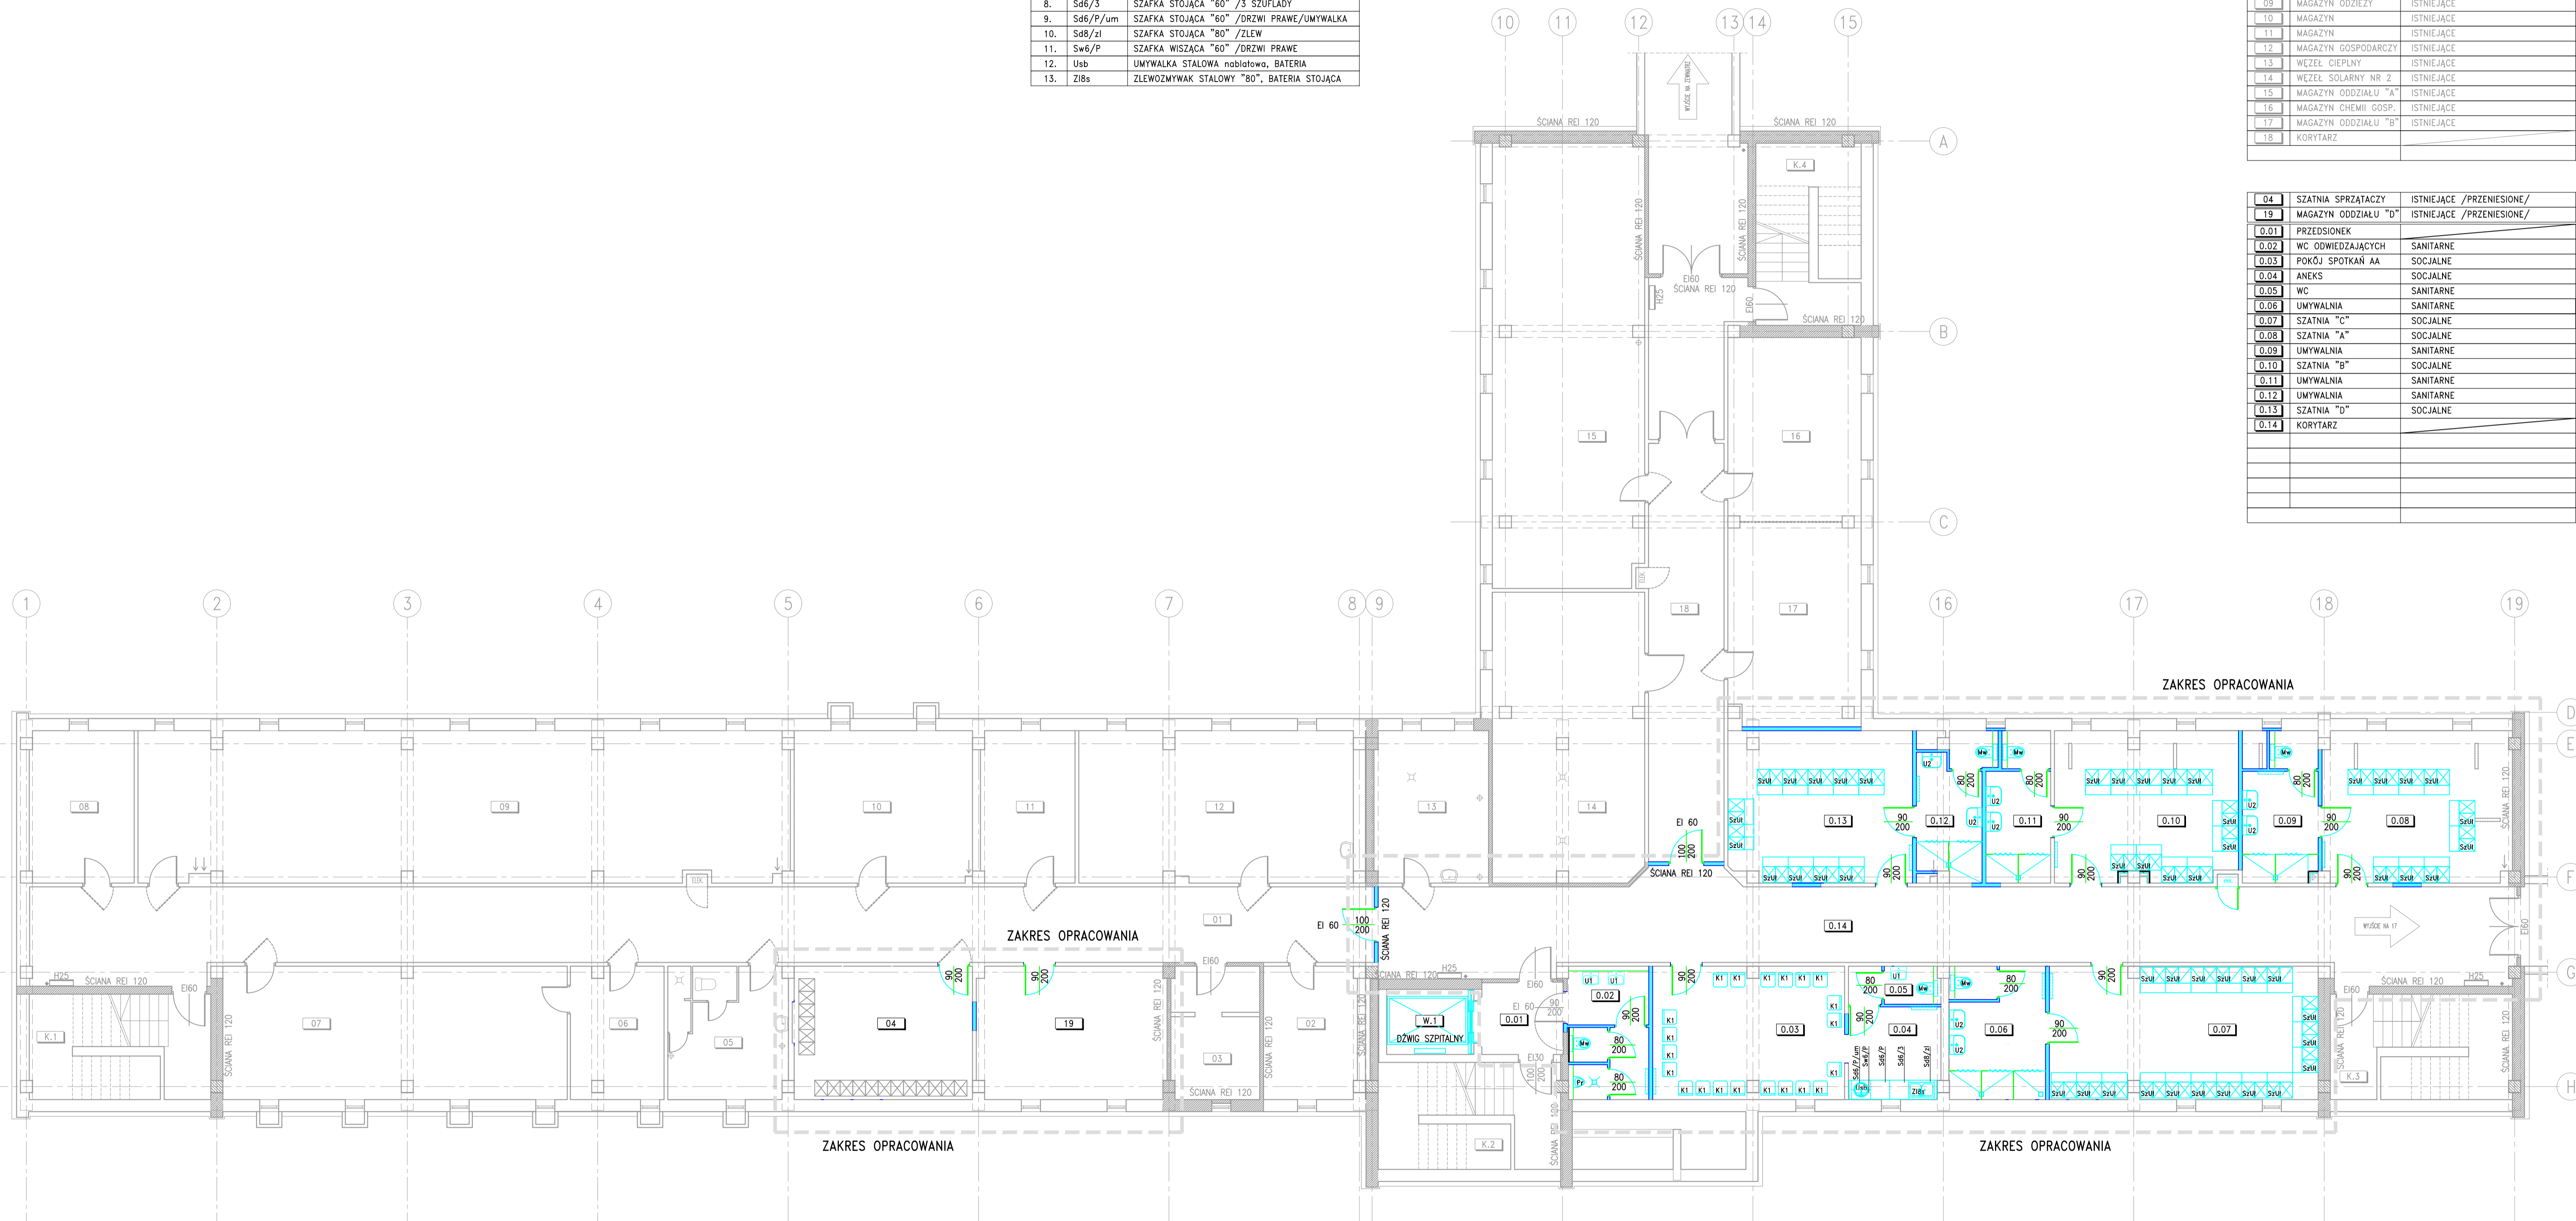

PROJEKTOWAŁ: arch. J. Stociński
 OPRACOWAŁ: arch. A. Borostowska

SKALA: 1:100
 DATA: 16.06.19
 NR WYSZKIE: SP07-KA-21

WOJEWÓDZKI SZPITAL PSYCHIATRYCZNY W GDAŃSKU
 BUDYNEK NR 19
 PROGRAM FUNKCJONALNO-UŻYTKOWY
 PIWNICE
 TECHNOLOGIA

Wieloletni projekt stanowi autorstwa opracowanie firmy JSTN i jest chroniony prawem autorskim zgodnie z ustawą z 01.08.2000 r. (Dz. Ustawy Nr 80 poz. 954)