








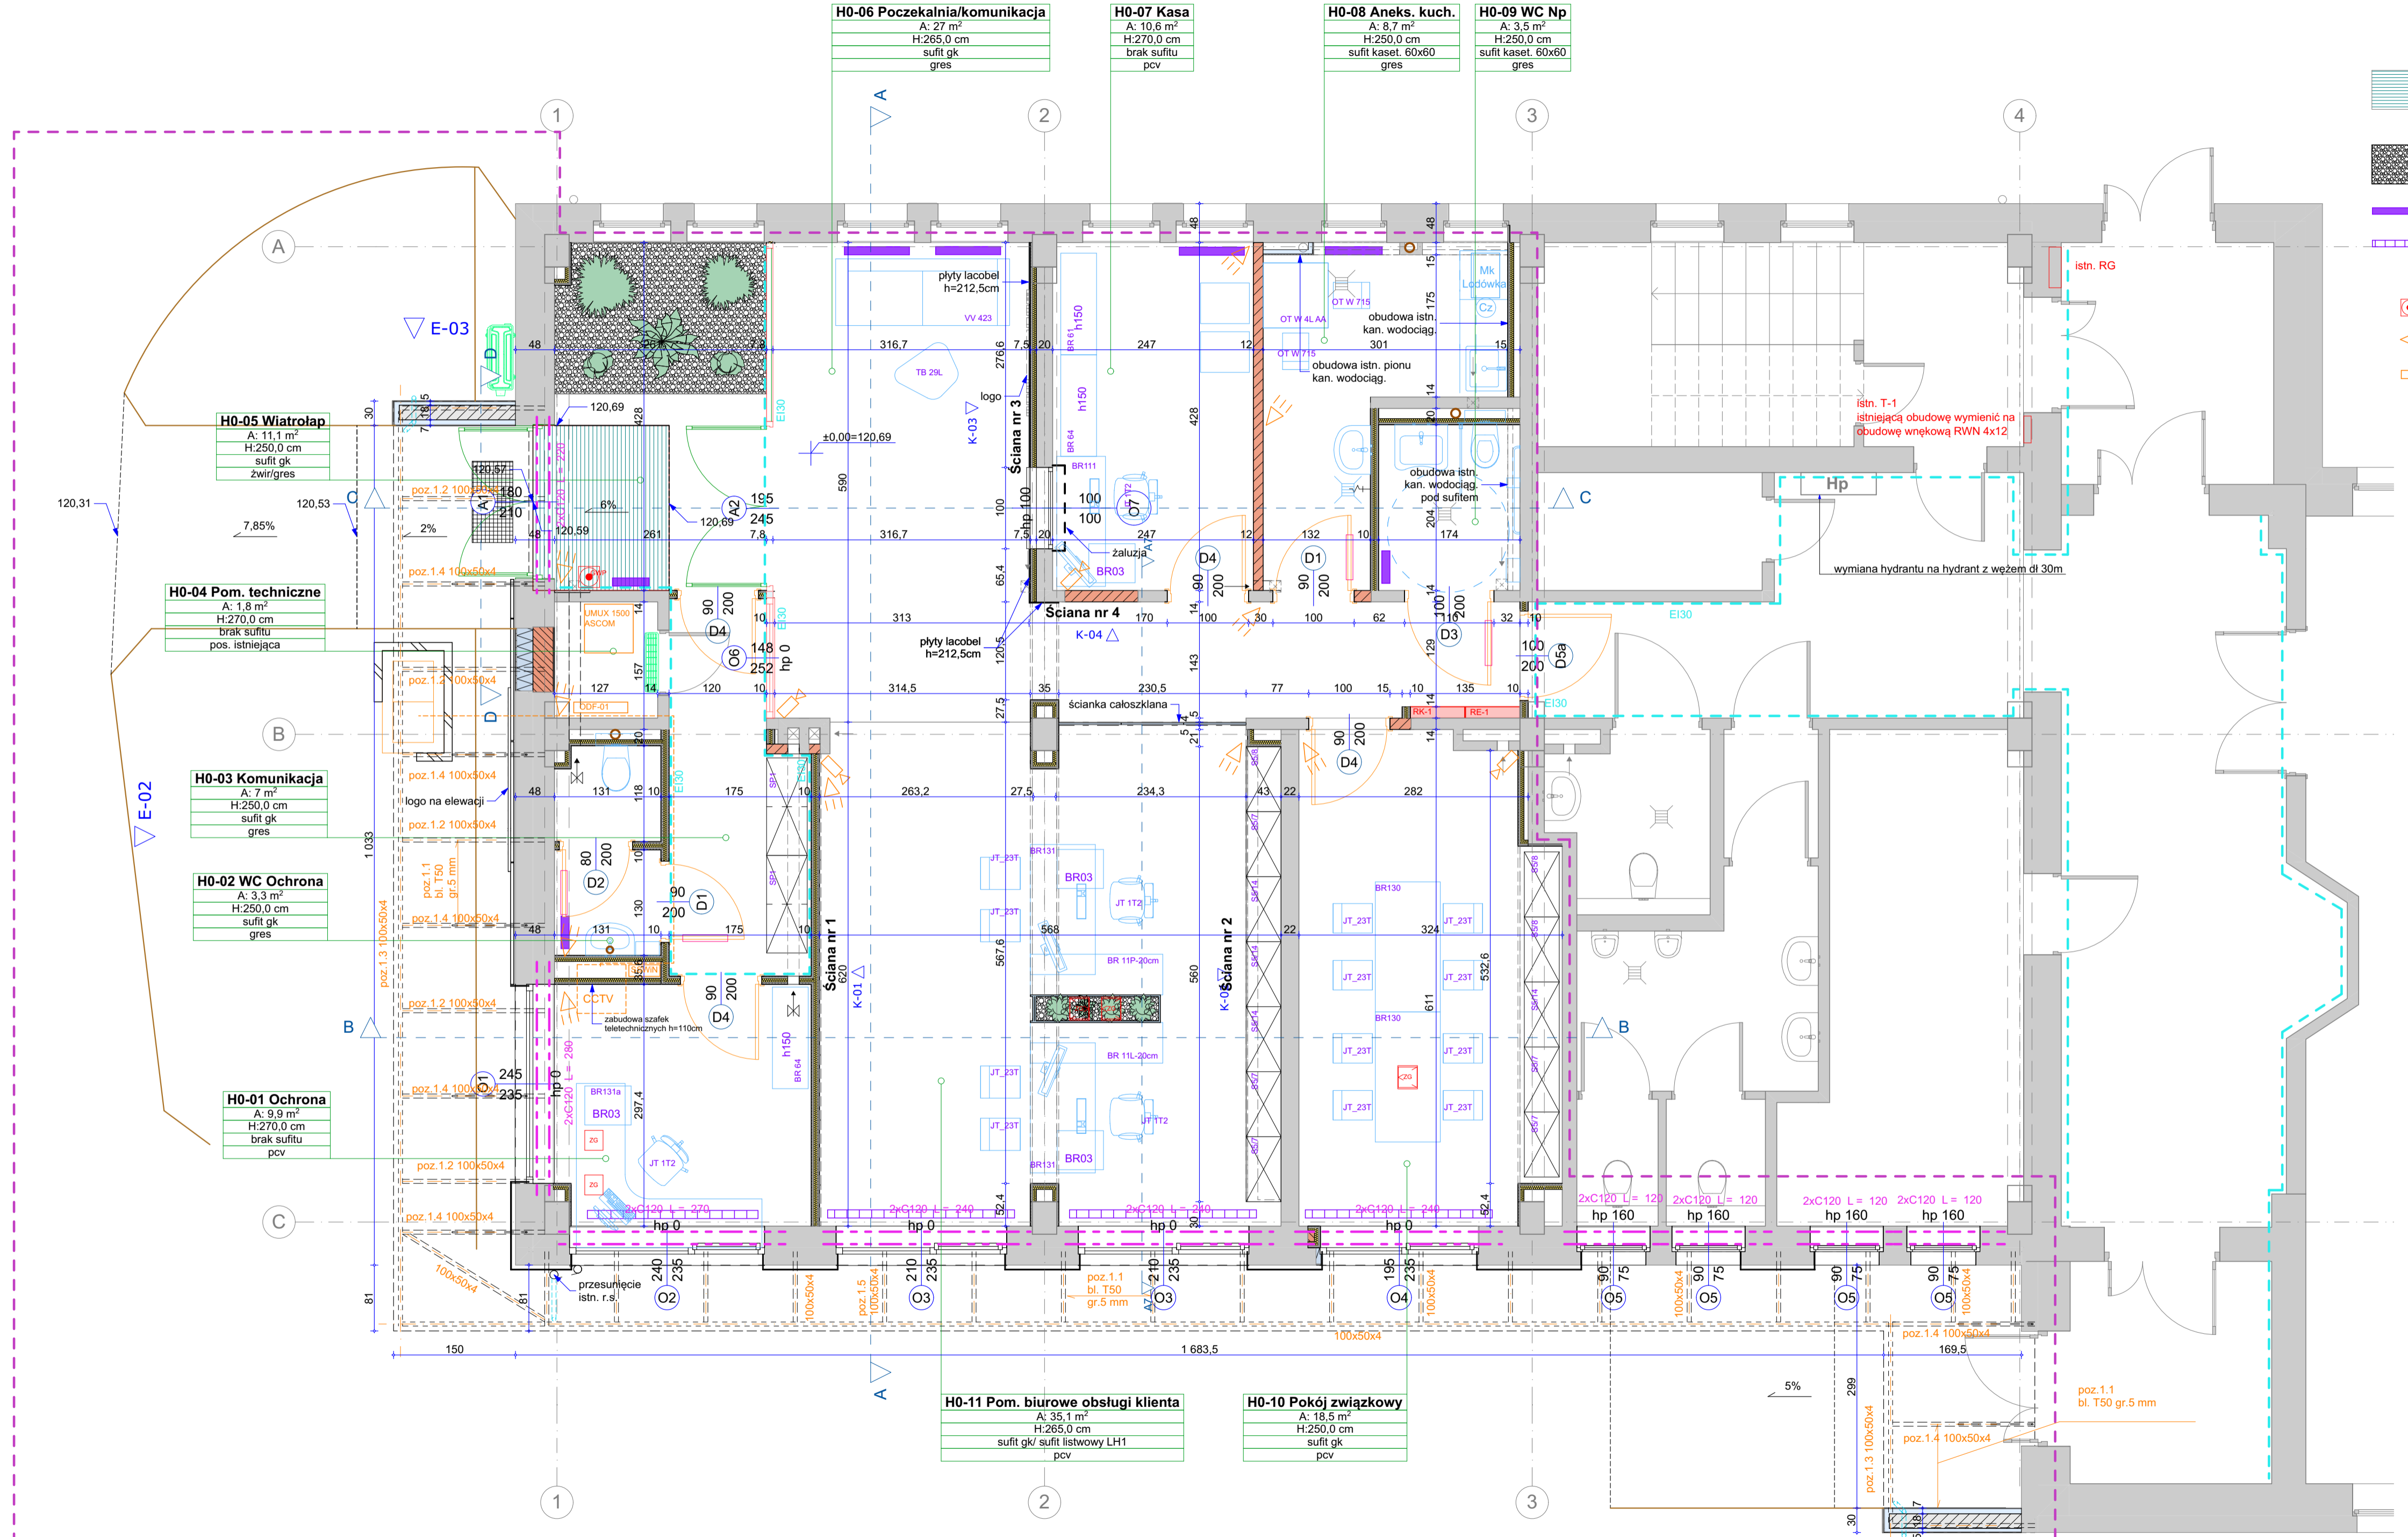


H0-06 Poczekalnia/komunikacja A: 27 m ² H:265,0 cm sufit gk gres	H0-07 Kasa A: 10,6 m ² H:270,0 cm sufit gk pcv	H0-08 Aneks. kuch. A: 8,7 m ² H:250,0 cm sufit kaset. 60x60 gres	H0-09 WC Np A: 3,5 m ² H:250,0 cm sufit kaset. 60x60 gres
--	--	--	---

LEGENDA

-  - wycieraczka wewnętrzna panelowa obiektowa, wypełnienie naprzemiennie szczotką, winyl w kolorze czarnym, układanie w grubości wykończenia posadzki
-  - wykończenie posadzki ze żwiru
-  - grzejniki stojące/ wiszące zgodnie z proj. branżowym
-  - grzejniki wpuszczane zgodnie z proj. branżowym
-  - puszki podłogowe na gniazda wykończone wykładziną
-  - główny wyłącznik prądu w obudowie ppoż.
-  - istniejąca czujka ruchu- zdemontować na czas przesbudowy zamontować po przebudowie w ist. miejscach
-  - kamera cctv
-  - kratka wentylacyjna w drzwiach



ZAKRES OPRACOWANIA

E-01

 Inwestor: PRZEDSIĘBIORSTWO WODOCIĄGÓW I KANALIZACJI Sp. z o.o. w Olsztynie ul. Oficerska 16a 10-218 Olsztyn	Jednostka projektowa:  GTarchiteki ul. T. Kościuszki 13/102 10-502 Olsztyn tel./fax 501 632 567 e-mail: biuro@gtarchiteki.pl
--	--

Stadium: **PROJEKT BUDOWLANO- WYKONAWCZY ZAMIENNY**
 Nazwa opracowania:
 Przebudowa Biura Obsługi Klienta w budynku A i zagospodarowanie terenu po rozebrzanym budynku portierni na terenie bazy Przedsiębiorstwa Wodociągów i Kanalizacji Sp. z o.o. w Olsztynie przy ul. Oficerskiej 16a na działce nr 7 obr. 24 jedn. ewid.:286201_fm.Olsztyn, obr.:ewid. 286201_1.0005,0024

Tytuł rysunku: **Rzut parteru- projekt**

Branża: ARCHITEKTURA			
Specjalność:	Imię i nazwisko projektanta:	Nr uprawnień:	Podpis
architektoniczna	mgr inż. arch. Tomasz Grylicki	50101/OL	
Specjalność:	Imię i nazwisko sprawdzającego:	Nr uprawnień:	Podpis
architektoniczna	mgr inż. arch. Izabela Dąbrowska	3WMOCK/2018	
Nr archiwalny:	Data:	Skala:	Rewizja:
	20.10.2019	1:50	01
			Nr rys:
			A-04