
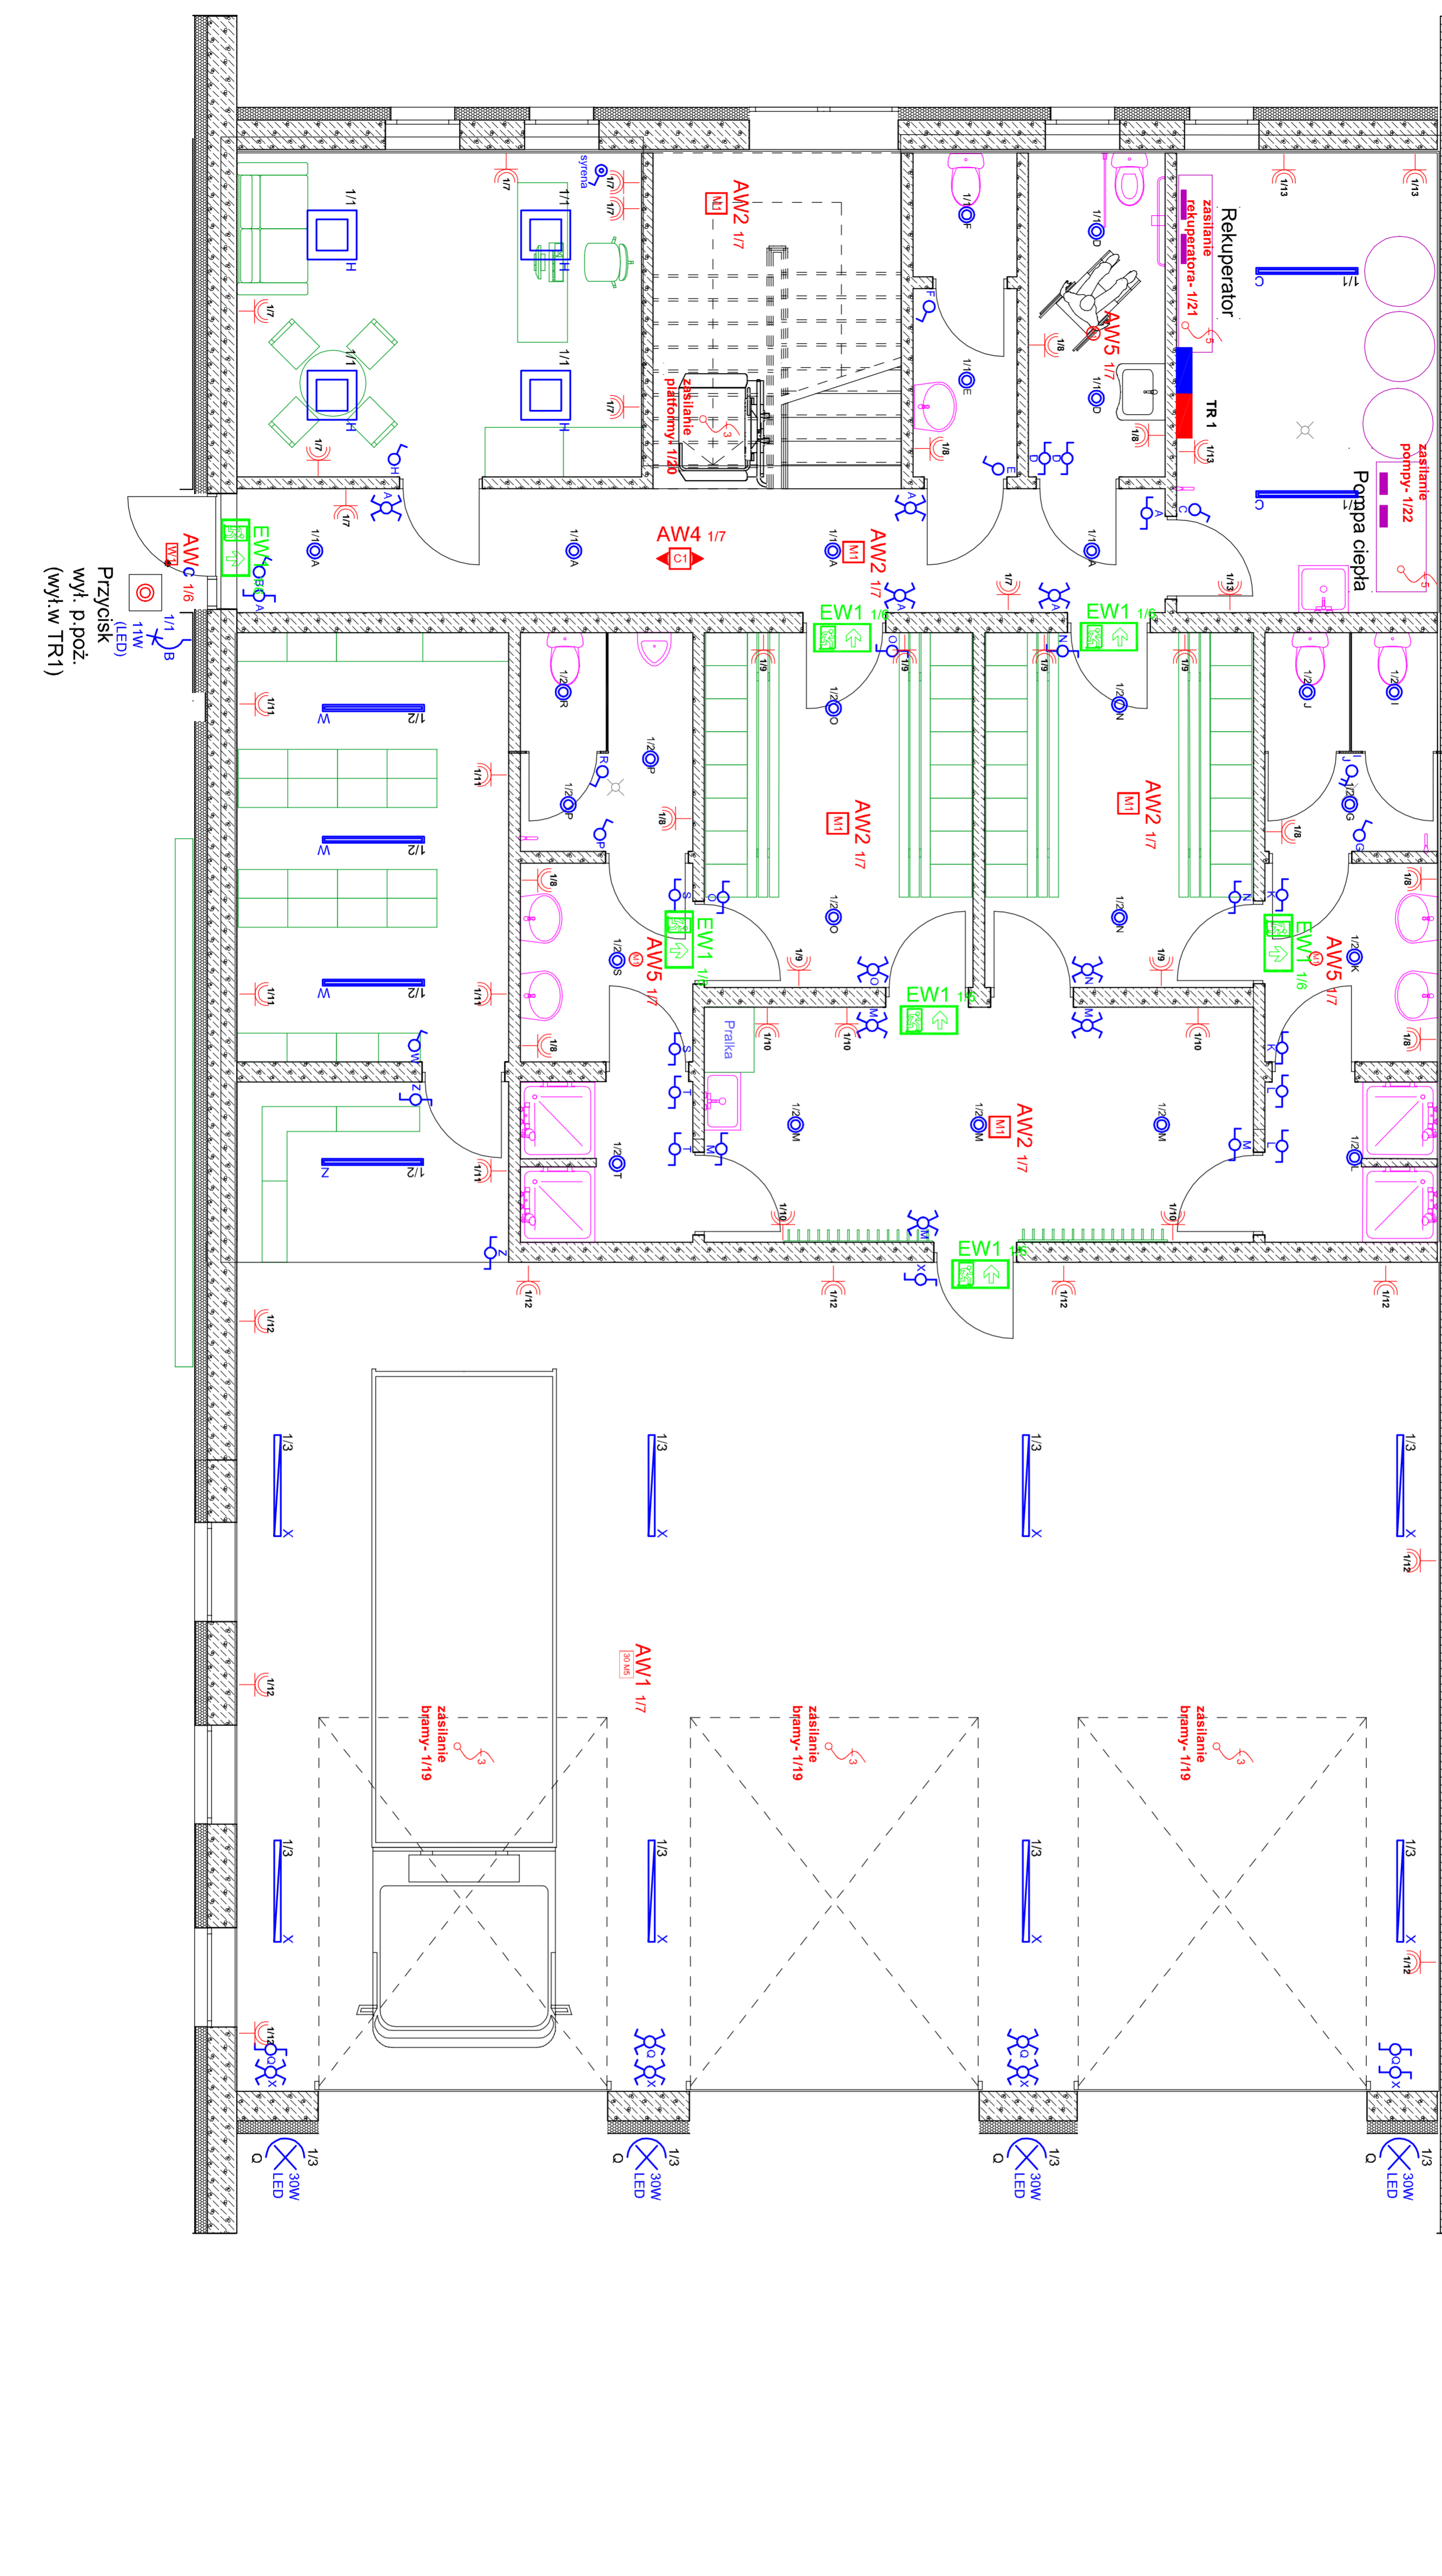
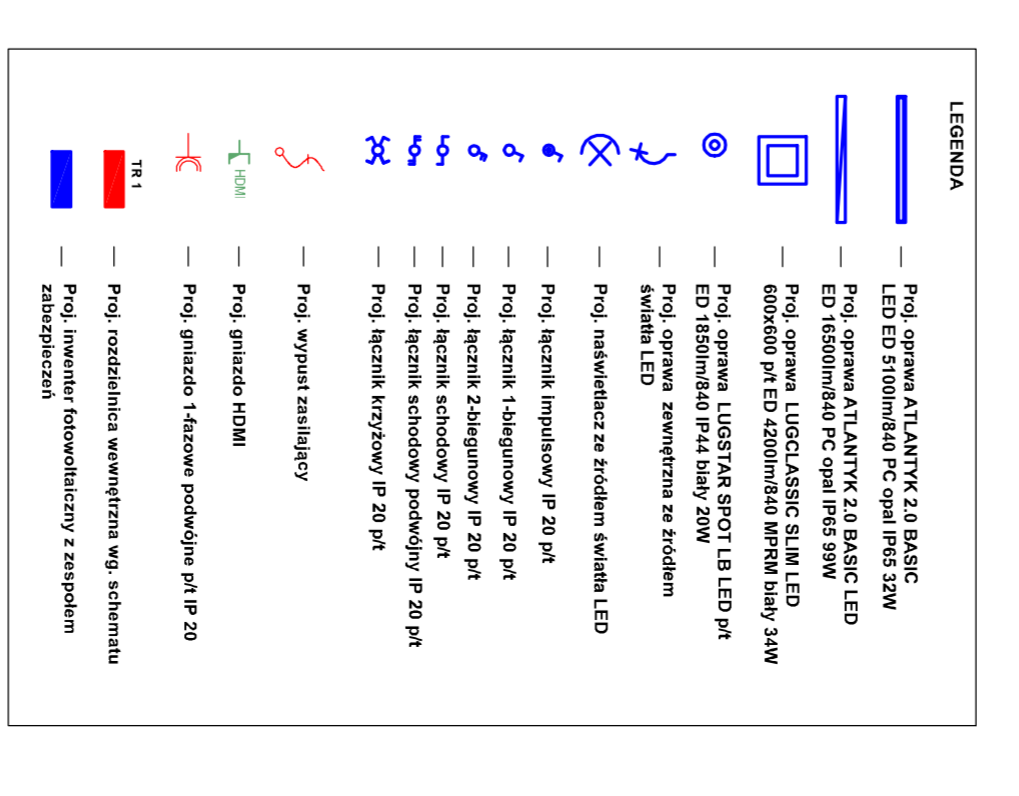


- Instalacja obwodowa wykonana przewodami typu VVG-F, szafami do panelek rozprędkaczy oraz VDV2, szafy oraz klatki szafy typu VDV3, szafy (PDU).
- Instalacja obwodowa jak i instalacja szafy rozprędkacza w szafach PCV.
- Instalacja przewodów wykonana przewodami typu VVG-F.
- Instalacja przewodów wykonana przewodami typu VVG-F.
- W szafach rozprędkaczy zainstalowane zabezpieczenie przeciwprzepięciowe.
- W szafach rozprędkaczy zainstalowane zabezpieczenie przeciwprzepięciowe.
- W szafach rozprędkaczy zainstalowane zabezpieczenie przeciwprzepięciowe.
- Zabezpieczenie przed przepięciami wykonana przewodami typu VVG-F.

LEGENDA OPRAW AWARYJNYCH I EWAKUACYJNYCH

Symbol	Opis
ONTEC S30 M5	ONTEC S30 M5
ONTEC R M1	ONTEC R M1
ONTEC R S1	ONTEC R S1
ONTEC R C1	ONTEC R C1
TECH M1	TECH M1
ONTEC S W1 COLD	ONTEC S W1 COLD
ONTEC S M1	ONTEC S M1
ONTEC G	ONTEC G

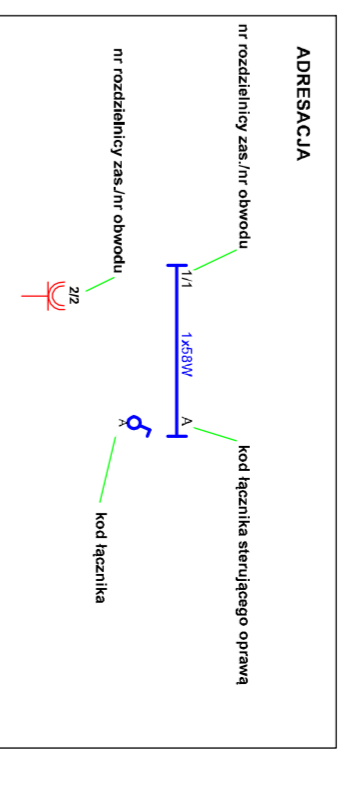

**Usługi Projektowe** Os. Wysoka 1/2  
Owczarek Krzysztof 02 20 90 184

**TEAM**  
Budynek Ochotniczej Straży Pożarnej

**Adres**  
dzielnica nr ew.: 1557/108 ; 1557/103 obwód 0003 Plaza

**INWESTOR**  
Gmina Chizanów

**INSTRUMENTALNY**  
mgr inż. Andrzej Owczarek

**WYKONAWCZY**  
mgr inż. Andrzej Owczarek

**INSTRUMENTALNY**  
mgr inż. Andrzej Owczarek

**WYKONAWCZY**  
mgr inż. Andrzej Owczarek

**TYTUŁ**  
PROJEKT TECHNICZNY

**OPIS**  
Plan instalacji elektrycznej parteru

**DATA**  
LUTY 2023r