Województwo: kujawsko-pomorskie
Powiat: nakielski
Jednostka ewidencyjna: 041005_4, Szubin - miasto
Obręb: 0001, Szubin

MAPA ZASADNICZA

SKALA 1:500

Sekcje mapy: 6.190.18.04.3.1; 6.190.18.04.1.3
obr. Szubin 0001: dz. 1730/24

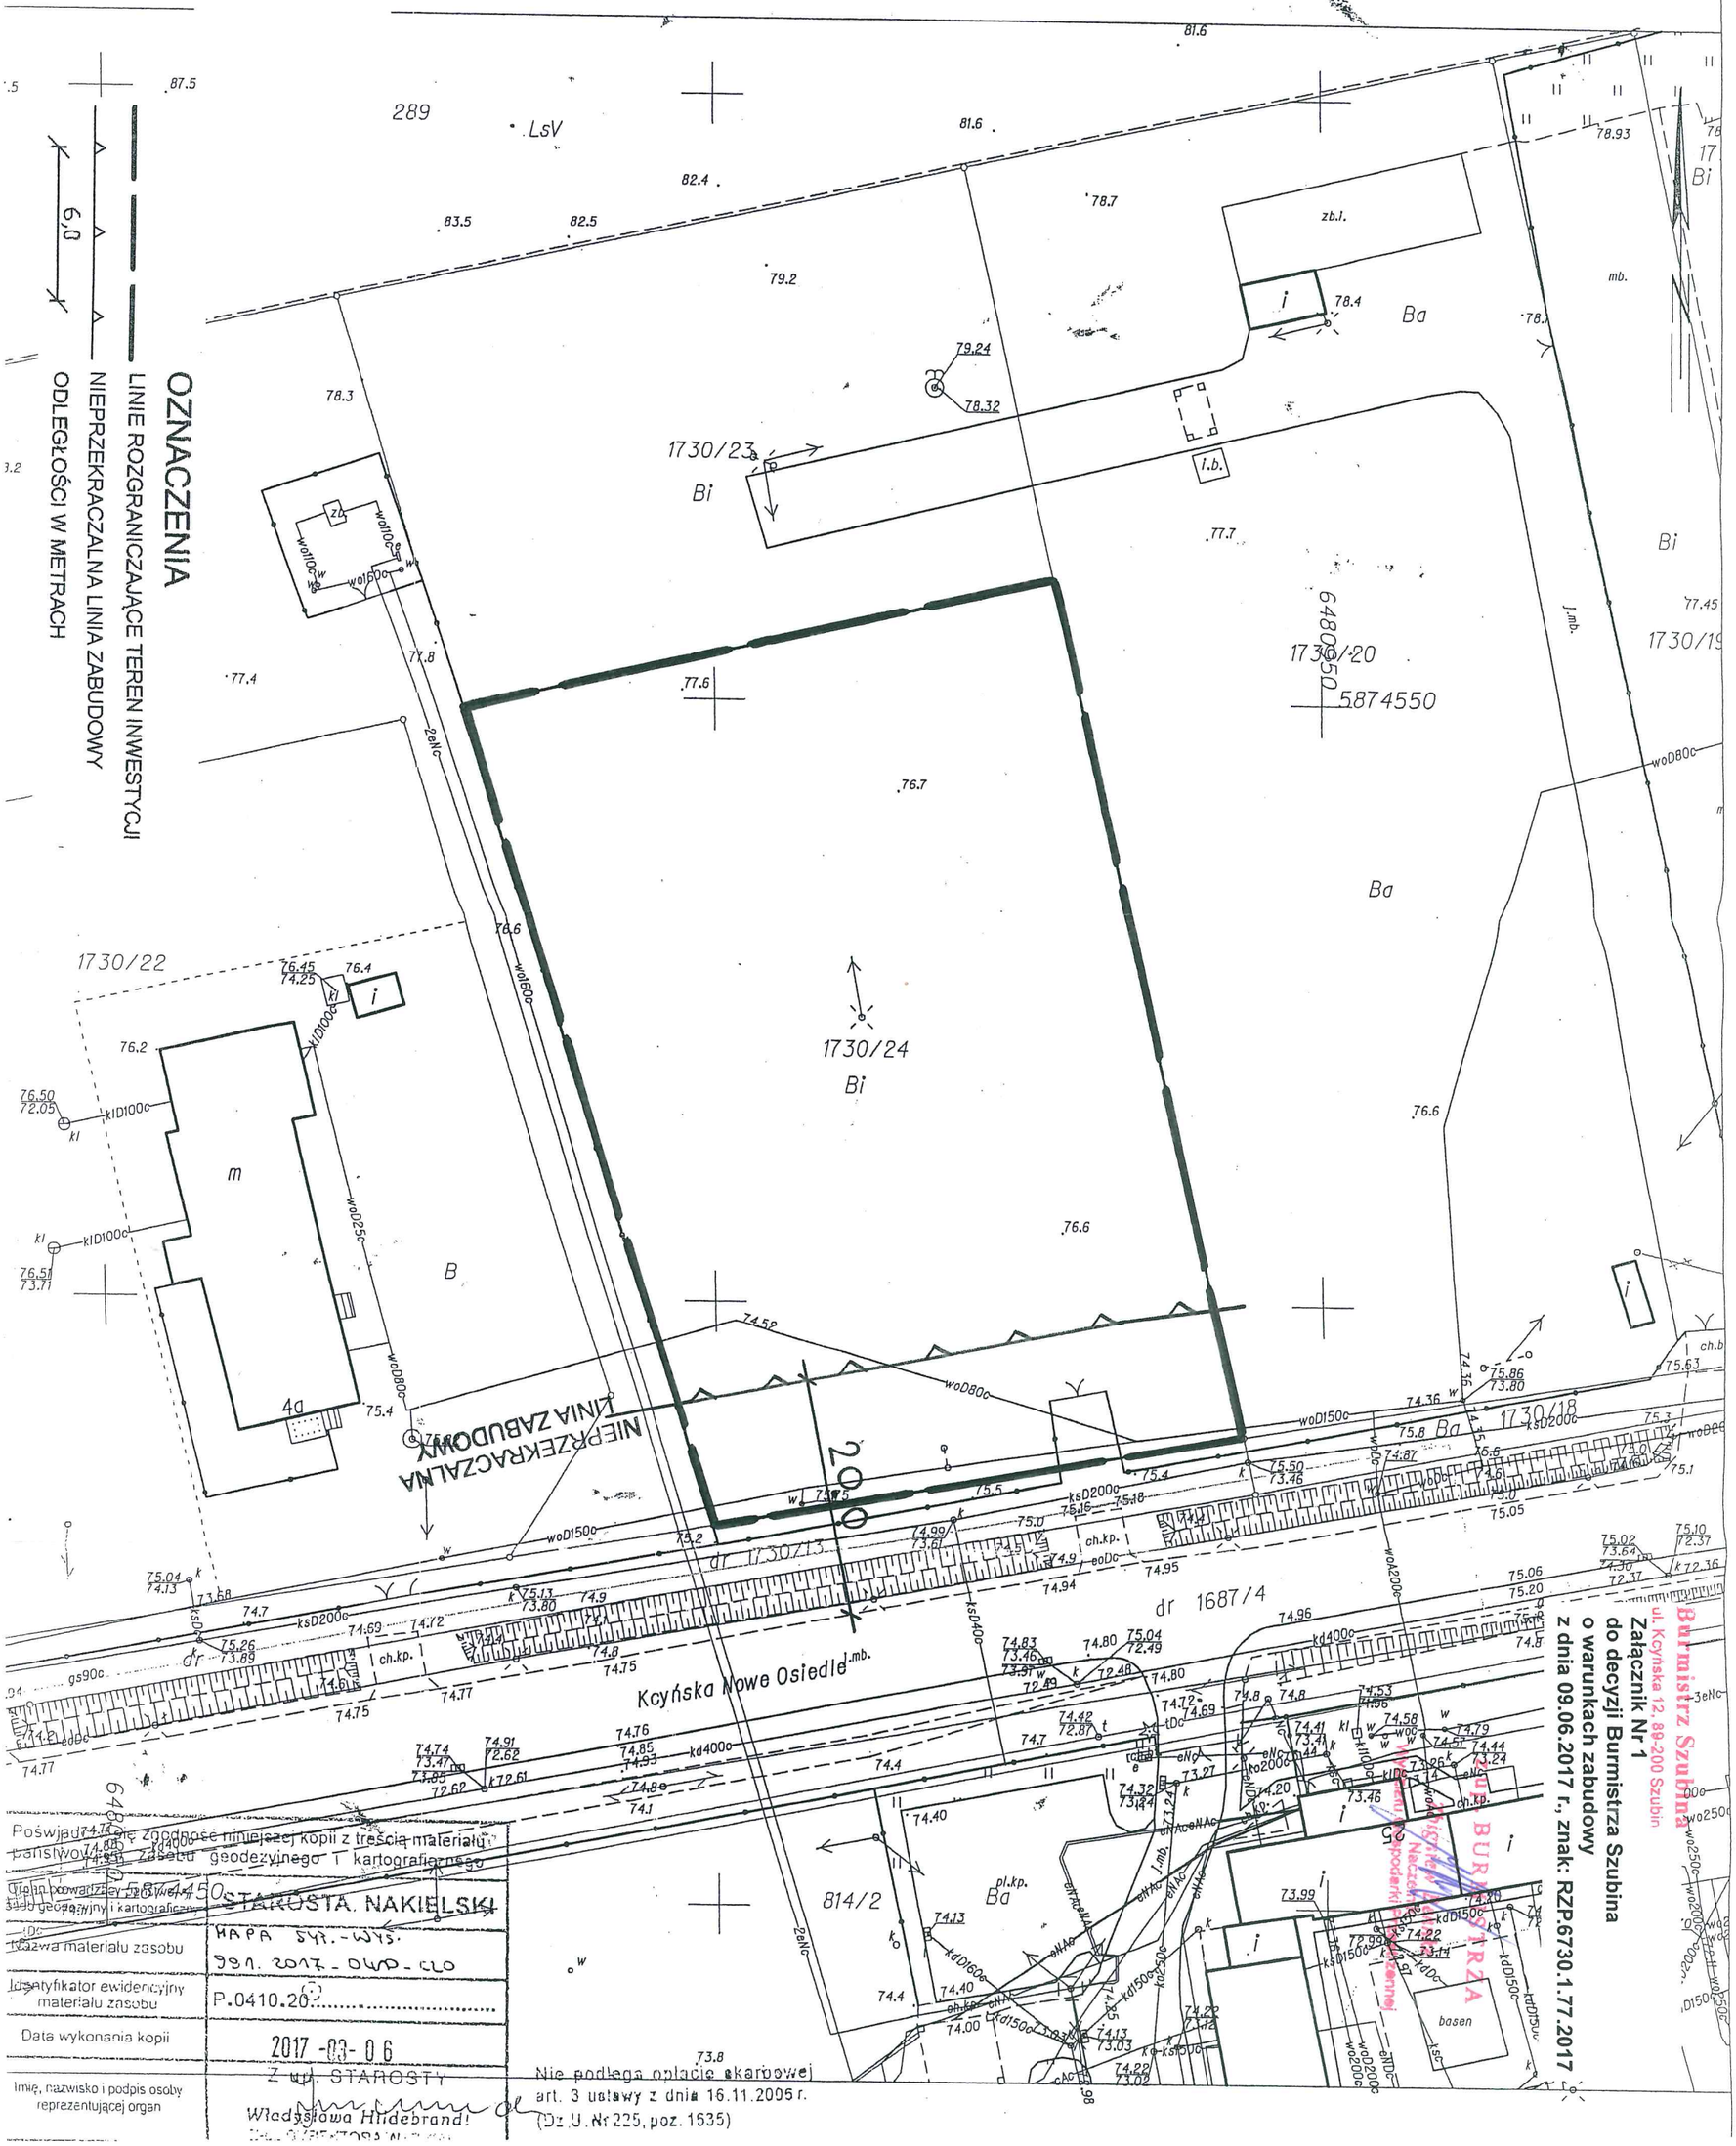

Burmistrz Szubina
ul. Kcyńska 12, 89-200 Szubin

Załącznik Nr 1
do decyzji Burmistrza Szubina
o warunkach zabudowy
z dnia 09.06.2017 r., znak: RZP.6730.1.77.2017

Poświadczenie zgodność niniejszej kopii z treścią materiału państwowego zasobu geodezyjnego i kartograficznego

Organ prowadzący państwowy zasób geodezyjny i kartograficzny	STAROSTA NAKIELSKI
Nazwa materiału zasobu	MAPA SYT.-WYS. 991. 2017 - OWD - CLO
Identyfikator ewidencyjny materiału zasobu	P.0410.20
Data wykonania kopii	2017 -03- 06
Imię, nazwisko i podpis osoby reprezentującej organ	Z up. STAROSTY Władysława Hildebrand!

Nie podlega opłacie skarbowej art. 3 ustawy z dnia 16.11.2006 r. (Dz.U. Nr 225, poz. 1635)