


ŚWIERZNO

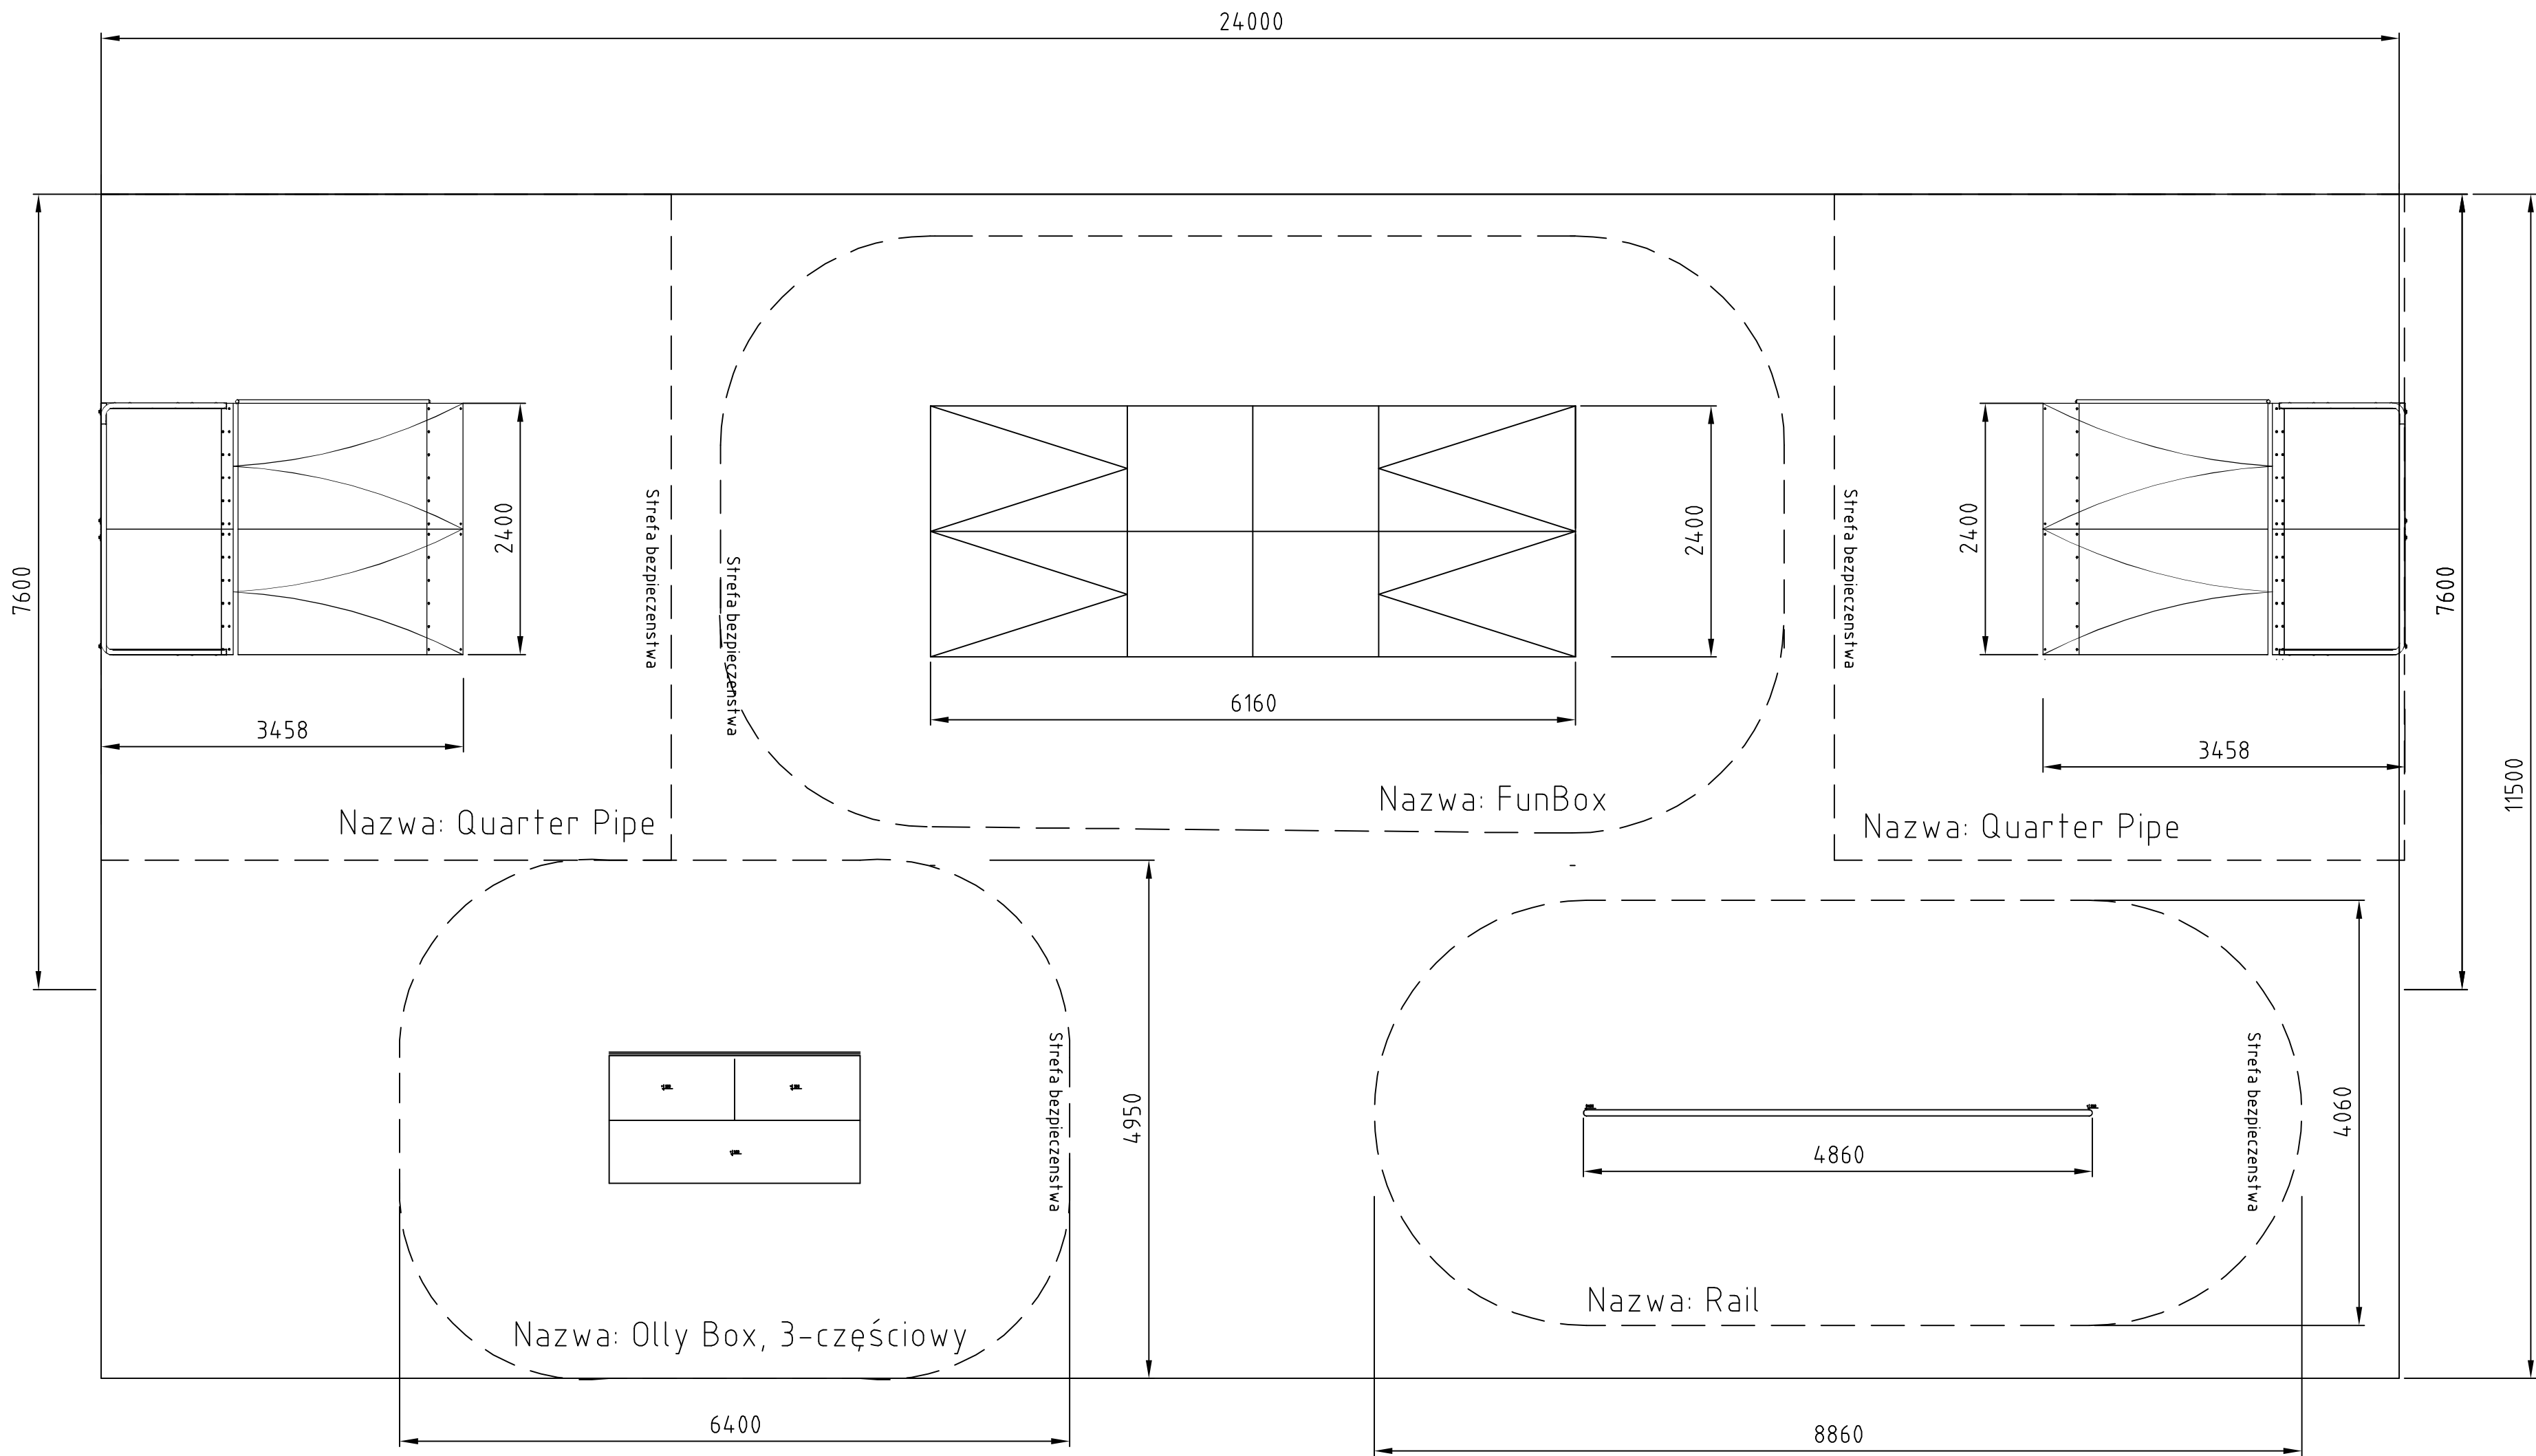

WPROJEKT.PL MACIEJ WIĘCKOWSKI KOWAŃCZ 41A 78-230 KARLINO TEL. 792 345 218	JEDNOSTKA PROJEKTUJĄCA:	NAZWA INWESTYCJI: SKATEPARK ŚWIERZNO położony w granicach działki nr 264 w obrębie 0011 Świerzno		
		ADRES INWESTYCJI: działka nr 264 w obrębie 0011 Świerzno		
		INWESTOR: Gmina Świerzno, Świerzno 13, 72-405 Świerzno		
		TYTUŁ RYSUNKU: RZUT SKATEPARK		
BRANŻA: KONSTRUKCJA	PROJEKTANT: mgr inż. MACIEJ WIĘCKOWSKI upr. ZAP/0134/POOK/12	PODPIS:	SKALA: 1:50	
DATA SPORZĄDZENIA: 24.11.2020		PODPIS:	NUMER RYSUNKU: 2	