

Mapa do celów projektowych
w skali 1 :500

województwo łódzkie
powiat zgierski
gmina Zgierz

id. jedn. ewid. 102009_2

obręb: Biała
id. obrębu 102009_2.0005
dz nr 520 - dr
dz nr 521/2 - dr

obręb: Wola Branicka
id. obrębu 102009_2.0038
dz nr 40 - dr

Mapę sporządzono na podstawie mapy zasadniczej gminy Zgierz

Godło mapy: "2000": 6.167.33.13.3.4, -13.4.3, -13.4.4, -14.3.3, -18.1.1, -18.1.2, -18.1.3, -18.1.4, -18.2.1
"65": 112.414.034.4, 112.414.043.1, 112.414.043.2, 112.414.043.3, 112.414.044.1, 112.414.044.2, 112.414.082.2, 112.414.091.1

materiałów archiwalnych, oraz pomiaru uzupełniającego z marca 2021r.

Wykonawca prac: Kompleksowe Usługi Geodezyjne i Kartograficzne ALLGEO
91-223 Łódź ul. Morgowa 8, pok. 212A
NIP 647-180-97-92 REGON 100249040
tel.kom 694-732-431 www.allgeo.pl

Kierownik prac: mgr inż. Rafał Szałwiński
nr upr. 19282
Mapę opracował: Technik geodeta
Mateusz Nowacki

" o o " - zakrzaczenie
Łódź dnia 17.03.2021r.

" z " - symbol przynależności do działki (przechaczenie)

" o o " - zadrzewienie

" o.p. " - żywopłot


Uwaga:

Mapa d/c projektowych została wykonana
bez ustalenia obciążeń służebnościami gruntowymi.

Układ wysokości Kronsztadt 60
Układ współrzędnych "2000/18"
KERG: 6640.512.2021

-zakres opracowania

Nie wyklucza się istnienia w terenie innych przewodów o których brak jest informacji w instytucjach branżowych.
Wynika to z zasłyszności historycznych lub niedopełnienia przepisów zgłoszenia do inwentaryzacji.
(Ustawa Prawo Geodezyjne i Kartograficzne Dz.U. z 2000r Nr 100 z późn. zmianami)

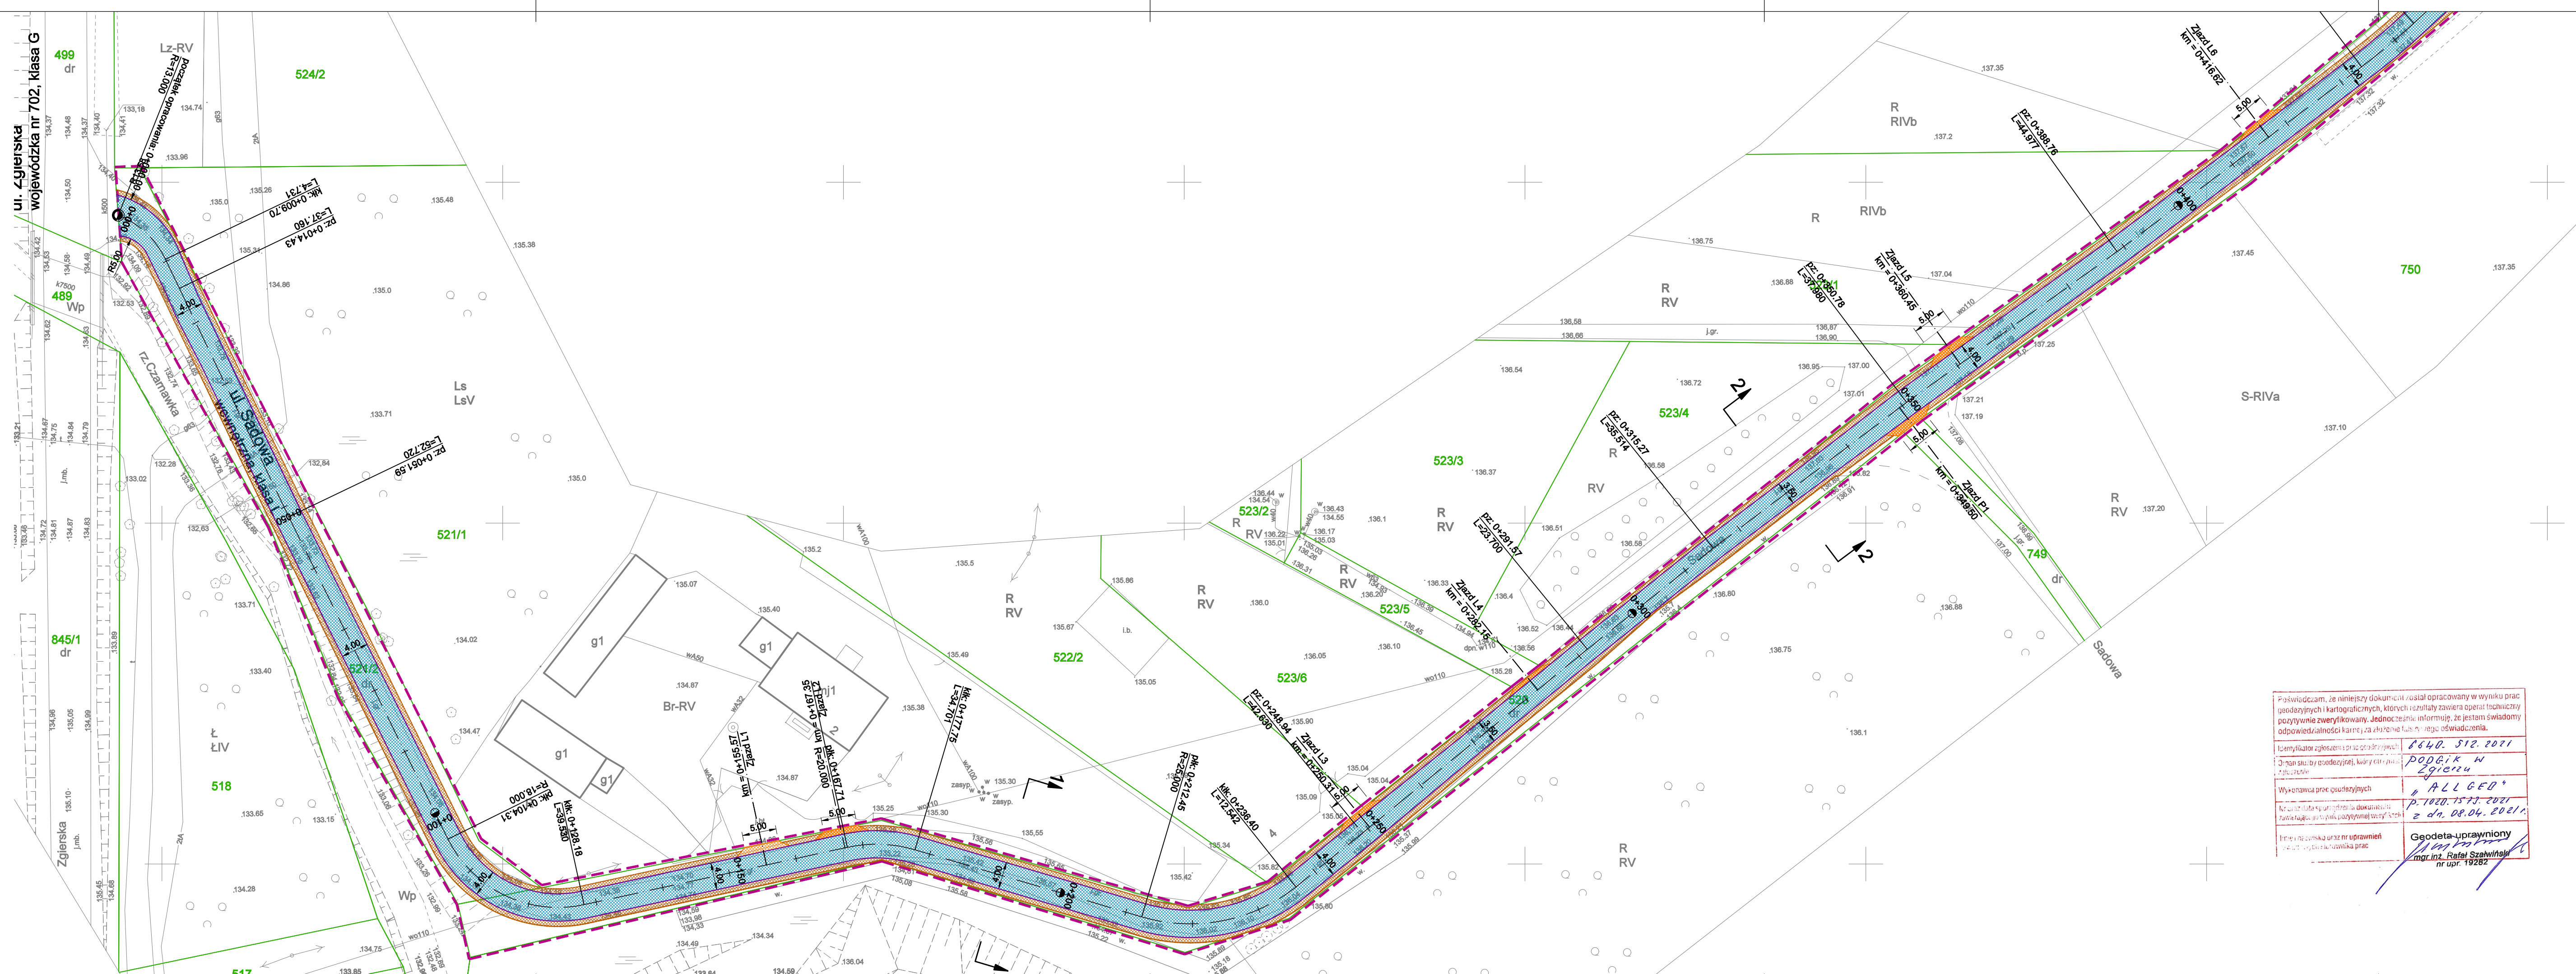

LEGENDA (droga wewnętrzna):

- zakres opracowania
- proj. jezdnia - nawierzchnia bitumiczna
- proj. zjazd - nawierzchnia z kruszywa
- proj. pobocze - nawierzchnia z kruszywa
- proj. krawędź jezdni
- proj. krawędź pobocza

JEDNOSTKA PROJEKTOWA:

DB CONSTRUCT sp. z o.o.

INWESTOR:

GINA ZGIERZ
ul. Łęczycka 4
95-100 Zgierz

NAMWA OBIEKTU BUDOWLANEGO:

Przebudowa drogi w miejscowości Biała i Wola Branicka na odcinku od drogi wojewódzkiej nr 702 do 0+980 km

ADRES OBIEKTU BUDOWLANEGO:

Biała, Wola Branicka

BRANŻA:

DROGOWA

PROJEKTANT:

mgr inż. Piotr Kropidłowski
upr. nr LOD/8084/PWBD/16
w specjalności inżynierskiej - drogowej

SPRAWDZAJĄCY:

mgr inż. Jakub Jofica
upr. nr LOD/1870/PWOD/14
w specjalności inżynierskiej - drogowej

STADIUM:

PT

TEMAT OPACOWANIA:

PROJEKT TECHNICZNY PRZEBUDOWA DROGI WEWNĘTRZNEJ

TON:

2.1.1.1

NAMWA RYSUNKU:

PLAN SYTUACYJNY

DATA:

PAŹDZIERNIK 2022

SKALA:

1:500

NR RYSUNKU:

1.1

NR STRONY:

25

RYSEK NINIEJSZY STANOWI WŁAŚNIOŚĆ DB CONSTRUCT SP. Z O.O. I NIE MOŻE BYĆ ZMIENIANY, KOPLOWANY, WYPODZIEWANY ANI PRZESYŁANY INNYM SPOSOBEM BEZ WZGLĘDNIEJŚC PRZEMISŁOWY DB CONSTRUCT SP. Z O.O.