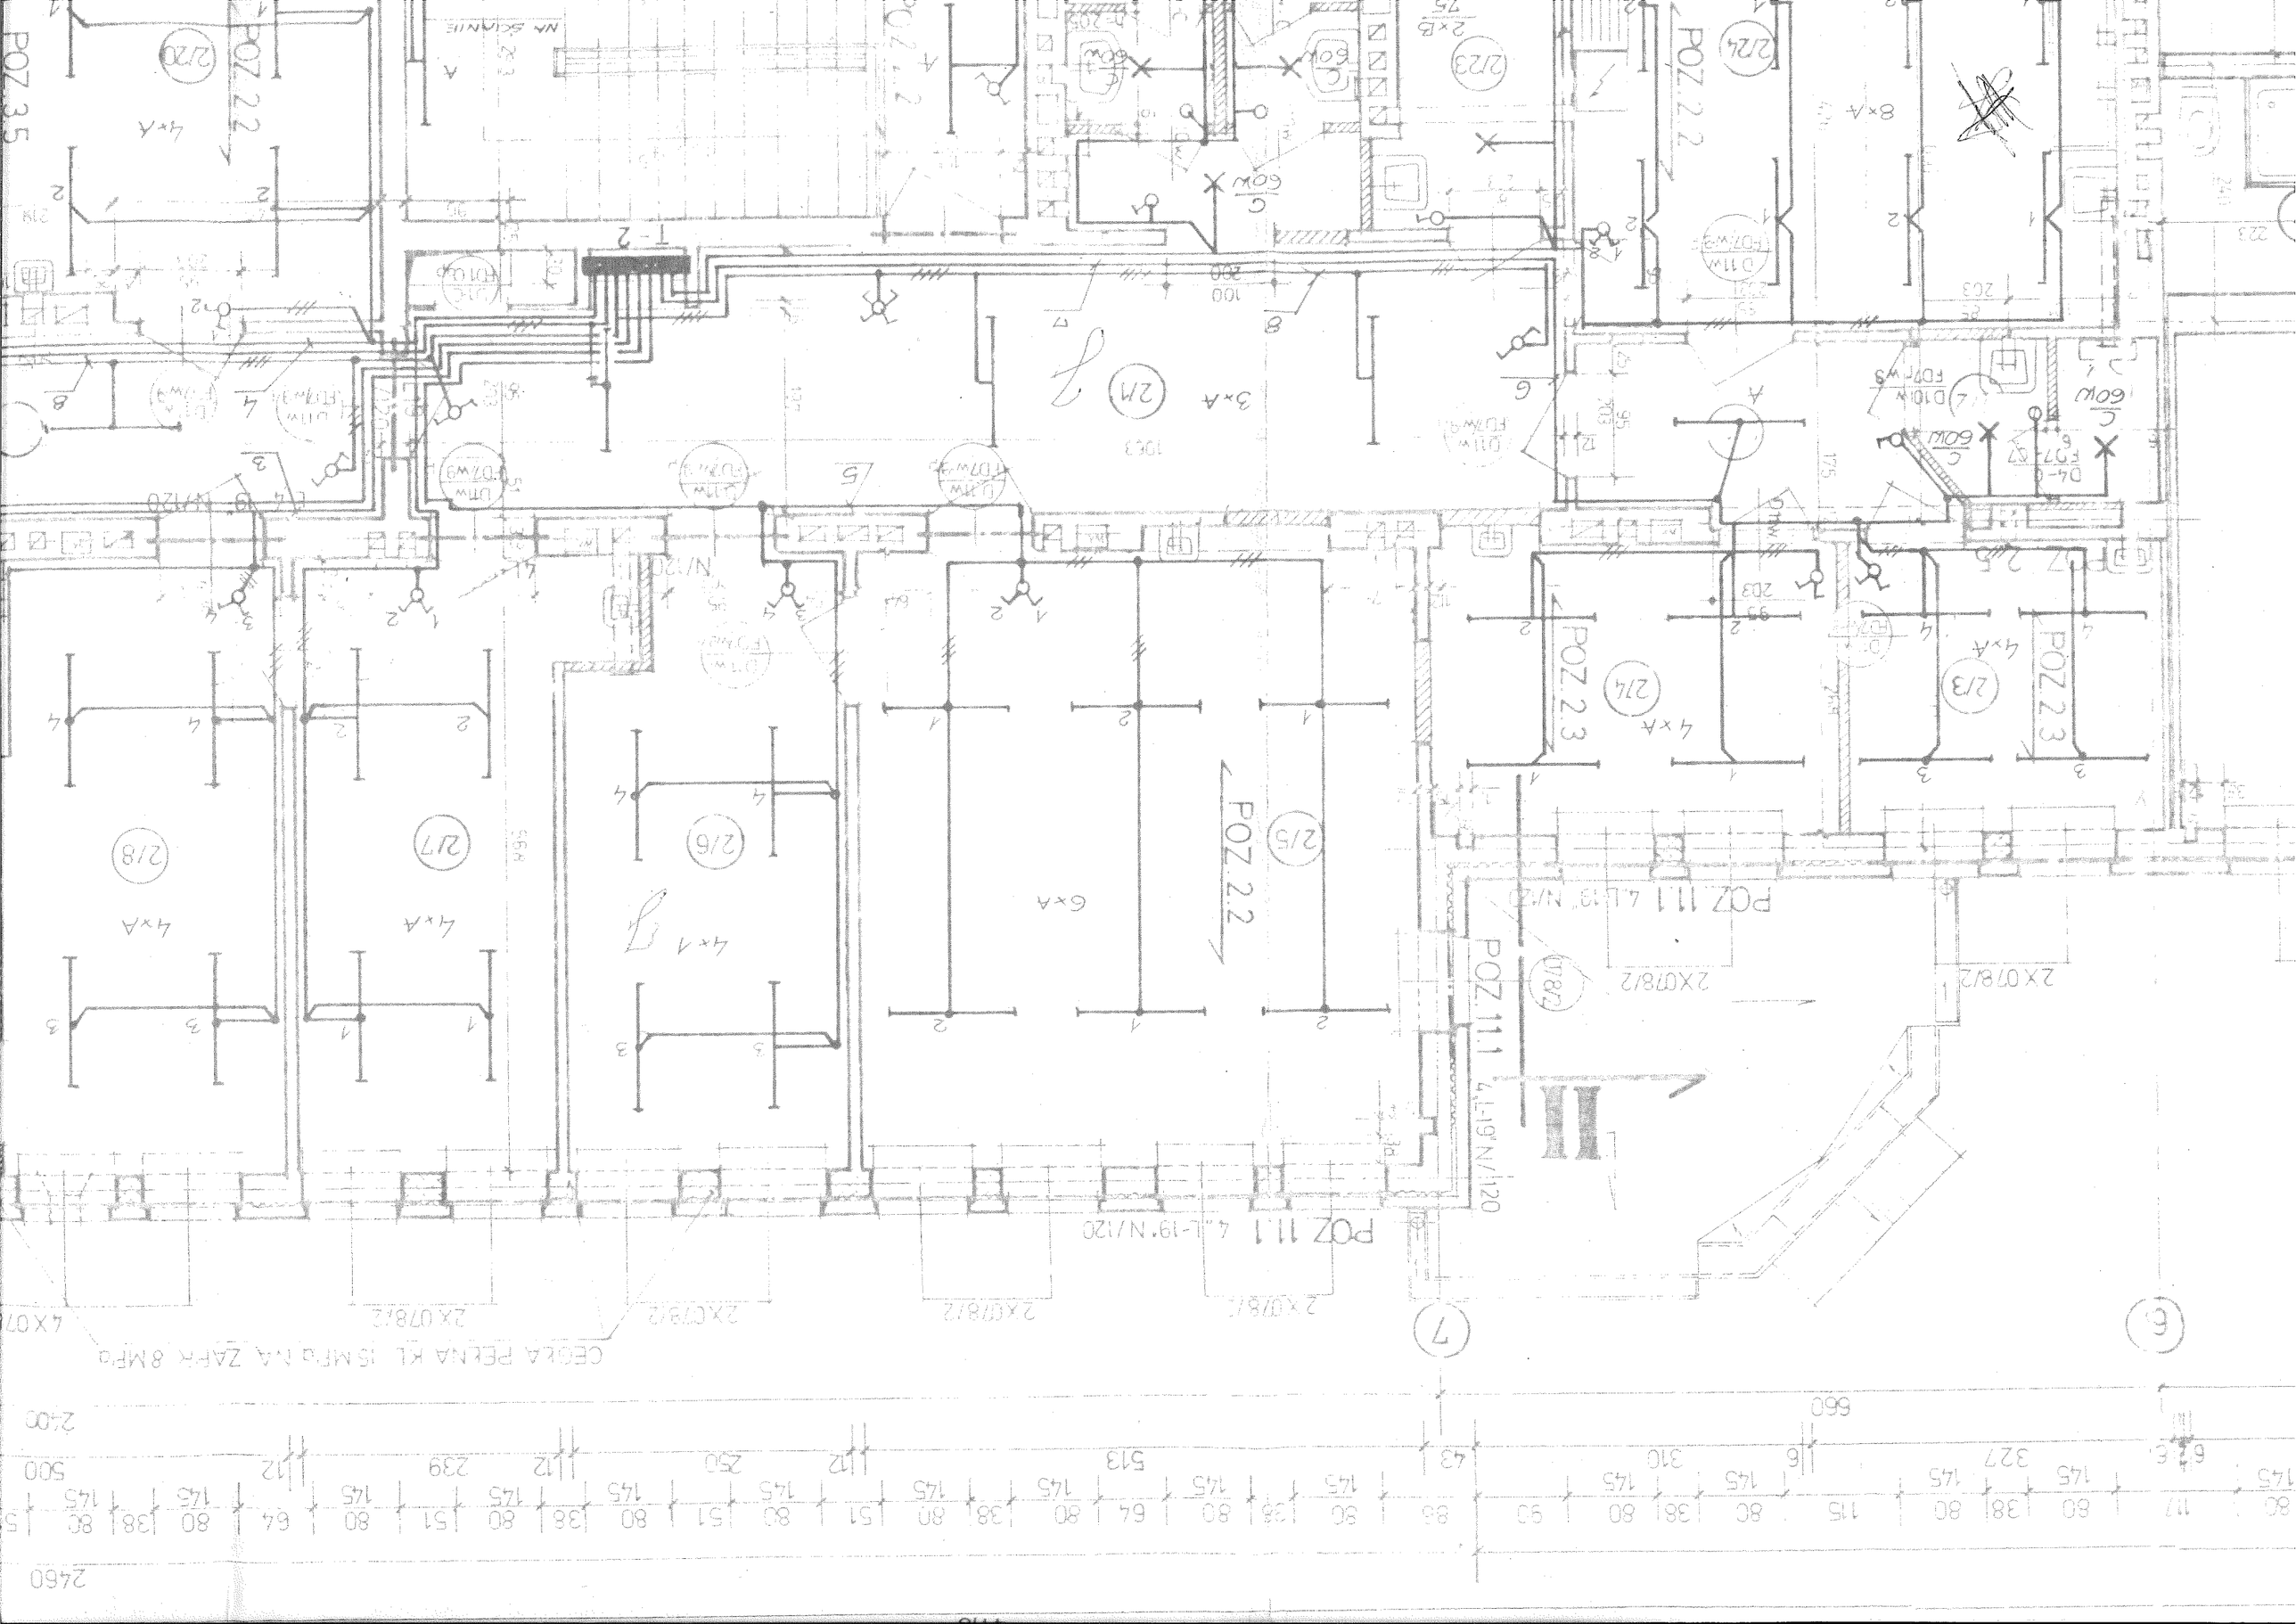
POZ 35
POZ 22
POZ 2.2
POZ 2.3
POZ 1.1.1
POZ 1.1.1 4,1-19'N/120
2M
3×A
2/3
2/4
2/5
2/6
2/7
2/8
4×A
6×A
4×1
2×Ø7Ø8/2
60W
D11W
D10W
D7W
D6W
D5W
D4W
D3W
D2W
D1W
Ø11W
Ø7W
Ø6W
Ø5W
Ø4W
Ø3W
Ø2W
Ø1W
CEGLA PEŁNA KL. 15 MPa NA ZAPR. 8 MPa
2460
2400
660
500
513
250
239
327
310
145
80
64
38
51
12
43
6
I
II
7
6