


PRZEKRÓJ I-I

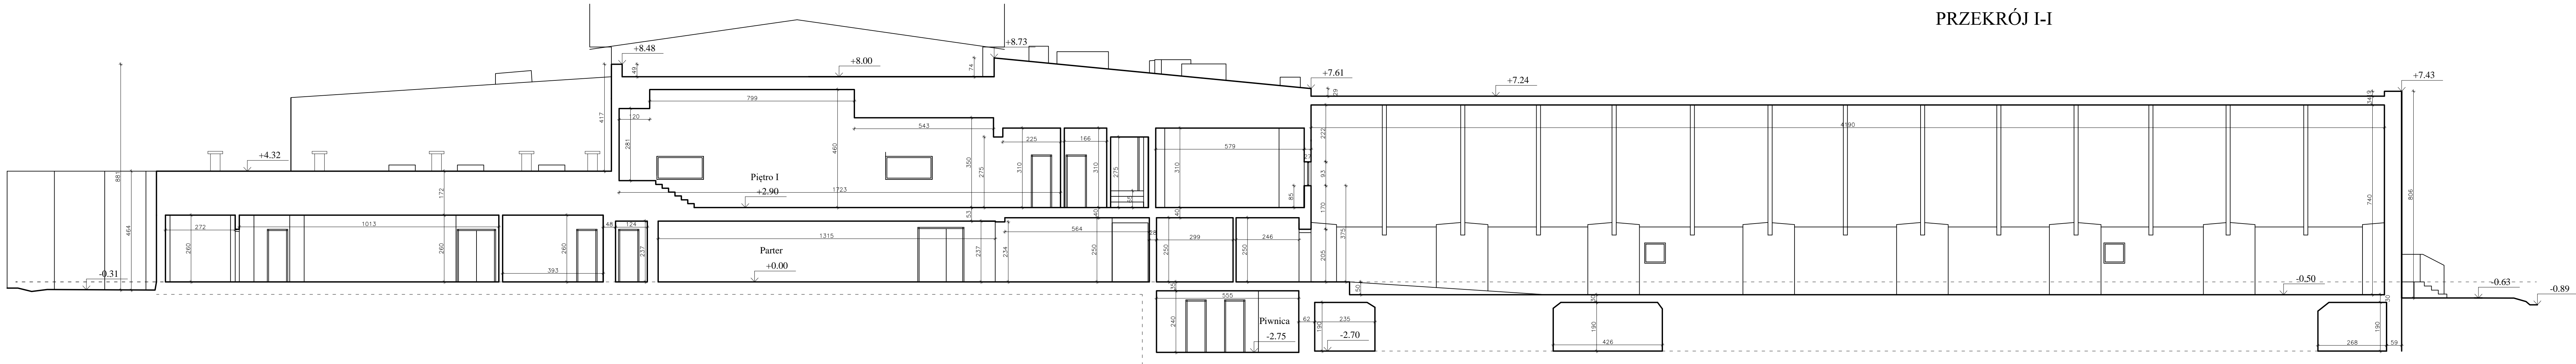

PRZEKRÓJ II-II

JEDNOSTKA PROJEKTOWA	APIRIA Rafał Brdyla ul. Krasieńskiego 40A/41 01-779 Warszawa	mail: biuro@apiria.pl tel: 792 461 829	APIRIA
ZAMAWIAJĄCY	Uniwersytet Ekonomiczny we Wrocławiu ul. Komandorska 118/120; 53-345 Wrocław		
TYTUŁ OPRACOWANIA	Dokumentacja Techniczna Inwentaryzacja architektoniczno - budowlana budynku "SWFIS" Uniwersytetu Ekonomicznego we Wrocławiu		
BRANŻA	ARCHITEKTONICZNO - BUDOWLANA		
TYTUŁ RYSUNKU	PRZEKRÓJ I-I ORAZ II-II		Nr rys.: 6
AUTOR OPRACOWANIA	mgr inż. arch. Karol Cudziło upr. nr MA/083/18		Skala: 1:100 Data: 07.2022