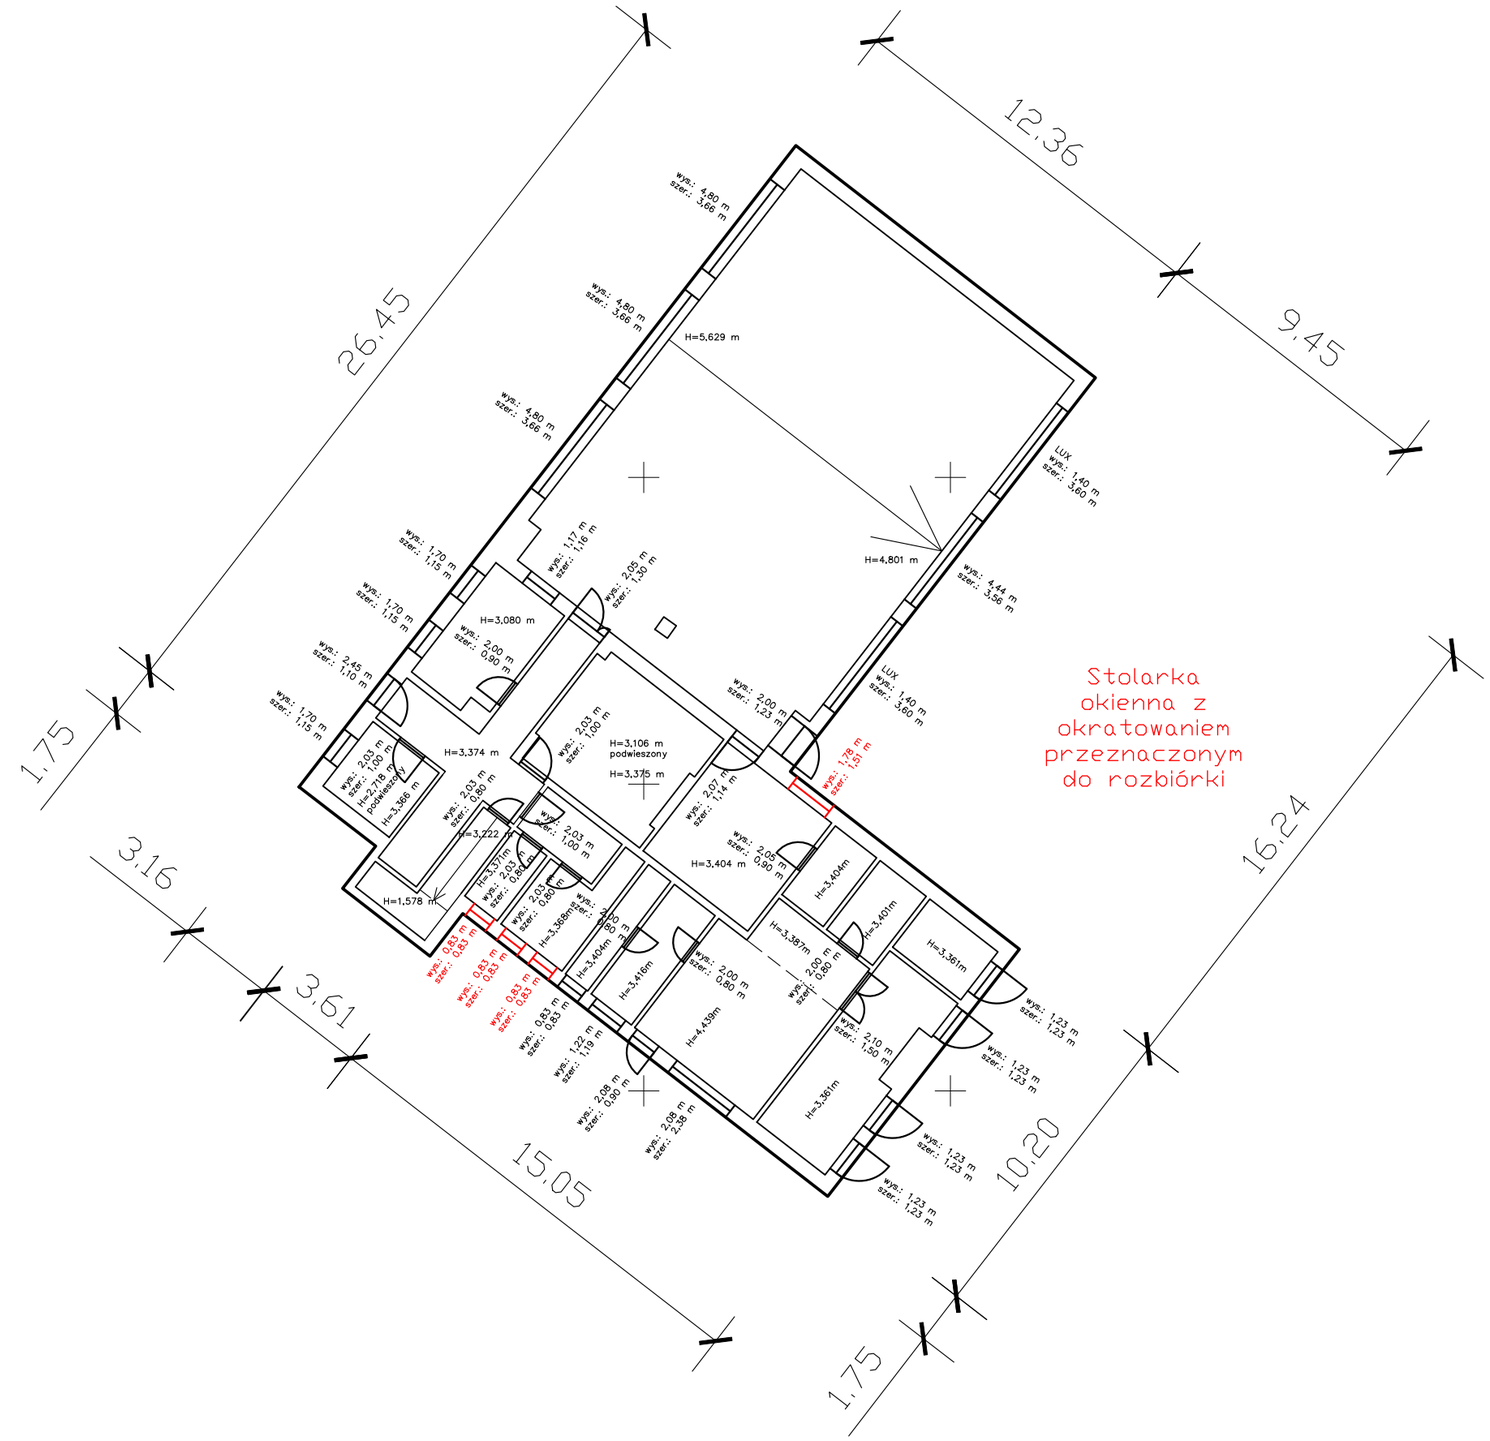
26,45
12,36
9,45
1,75
3,16
3,61
15,05
10,20
16,24
1,75
Stolarka
okienna z
okratowaniem
przeznaczonym
do rozbiórki
H=5,629 m
H=4,801 m
H=3,080 m
H=3,374 m
H=3,106 m
podwieszony
H=3,375 m
H=3,222 m
H=1,578 m
H=3,404 m
H=4,439m
H=3,361m
H=3,404m
H=3,401m
H=3,357m
H=3,368m
H=3,416m
H=3,107m
wys.: 4,80 m
szer.: 3,66 m
wys.: 4,80 m
szer.: 3,66 m
wys.: 4,80 m
szer.: 3,66 m
LUX
wys.: 1,40 m
szer.: 3,60 m
wys.: 1,70 m
szer.: 1,15 m
wys.: 1,70 m
szer.: 1,15 m
wys.: 1,17 m
szer.: 1,16 m
wys.: 2,05 m
szer.: 1,30 m
wys.: 4,44 m
szer.: 3,56 m
wys.: 2,00 m
szer.: 0,90 m
wys.: 2,45 m
szer.: 1,10 m
wys.: 1,70 m
szer.: 1,15 m
wys.: 2,03 m
szer.: 1,00 m
wys.: 2,00 m
szer.: 1,23 m
LUX
wys.: 1,40 m
szer.: 3,60 m
wys.: 2,03 m
szer.: 1,00 m
wys.: 2,18 m
podwieszony
H=3,366 m
wys.: 2,03 m
szer.: 0,80 m
wys.: 2,03 m
szer.: 1,00 m
wys.: 2,07 m
szer.: 1,14 m
wys.: 1,78 m
szer.: 1,51 m
wys.: 2,03 m
szer.: 0,80 m
wys.: 2,03 m
szer.: 0,80 m
wys.: 2,03 m
szer.: 0,80 m
wys.: 2,05 m
szer.: 0,90 m
wys.: 0,83 m
szer.: 0,83 m
wys.: 0,83 m
szer.: 0,83 m
wys.: 0,83 m
szer.: 0,83 m
wys.: 0,83 m
szer.: 0,83 m
wys.: 1,22 m
szer.: 1,19 m
wys.: 2,00 m
szer.: 0,80 m
wys.: 2,00 m
szer.: 0,80 m
wys.: 2,10 m
szer.: 1,50 m
wys.: 1,23 m
szer.: 1,23 m
wys.: 1,23 m
szer.: 1,23 m
wys.: 2,08 m
szer.: 0,90 m
wys.: 2,08 m
szer.: 2,08 m
wys.: 1,23 m
szer.: 1,23 m
wys.: 1,23 m
szer.: 1,23 m