



PROGRAM FUNKCYJNALNO-UŻYTKOWY
PLAN SYTUACYJNY

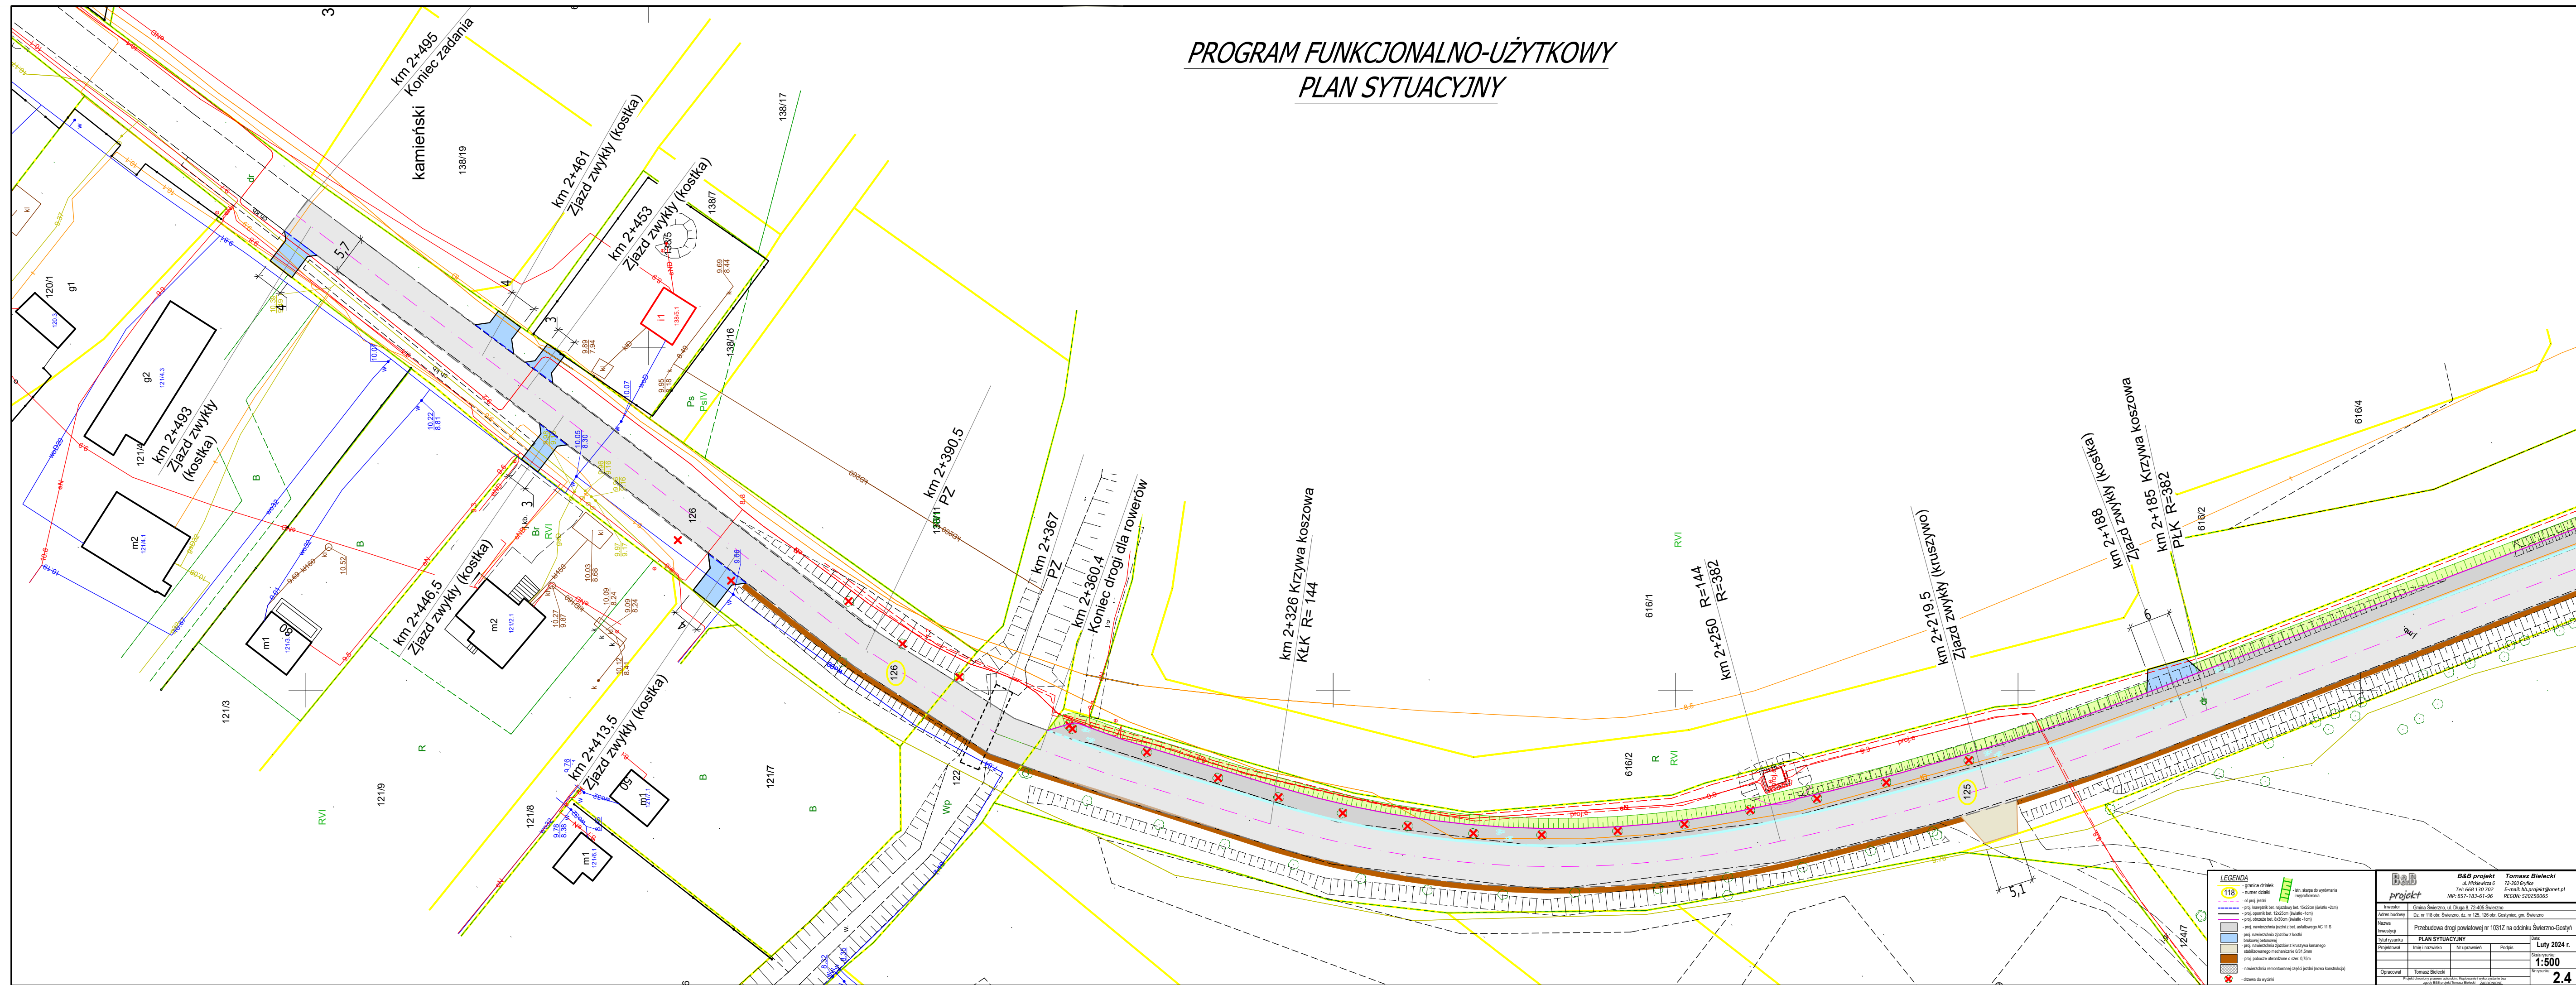

	B&B projekt ul. Mickiewicza 6 Tel: 668 130 61-62 NIP: 587-183-61-56		Tomasz Bielecki 72-300 Gryfice E-mail: bb.bprojekt@onet.pl REGON: 202520065	
	Inwestor Gmina Świerżyno, ul. Długa 8, 72-405 Świerżyno		Adres budowy 218 ul. 118 ul. Długa 8, nr 156, 148 ul. Główna, gm. Świerżyno	
Nazwa Inwestycji Przebudowa drogi powiatowej nr 1031Z na odcinku Świerżyno-Gostyń				
Tytuł projektu PLAN SYTUACYJNY			Data 14.07.2016	
Projektował Imię i nazisko Nie uwzględnił	Nie uwzględnił		Podpis _____	
Opracował Tomasz Bielecki	_____		Skala rysunku 1:500 Nie rysunek	