SCHEMAT TECHNOLOGICZNY OCZYSZCZALNI ŚCIEKÓW W BIERUTOWIE

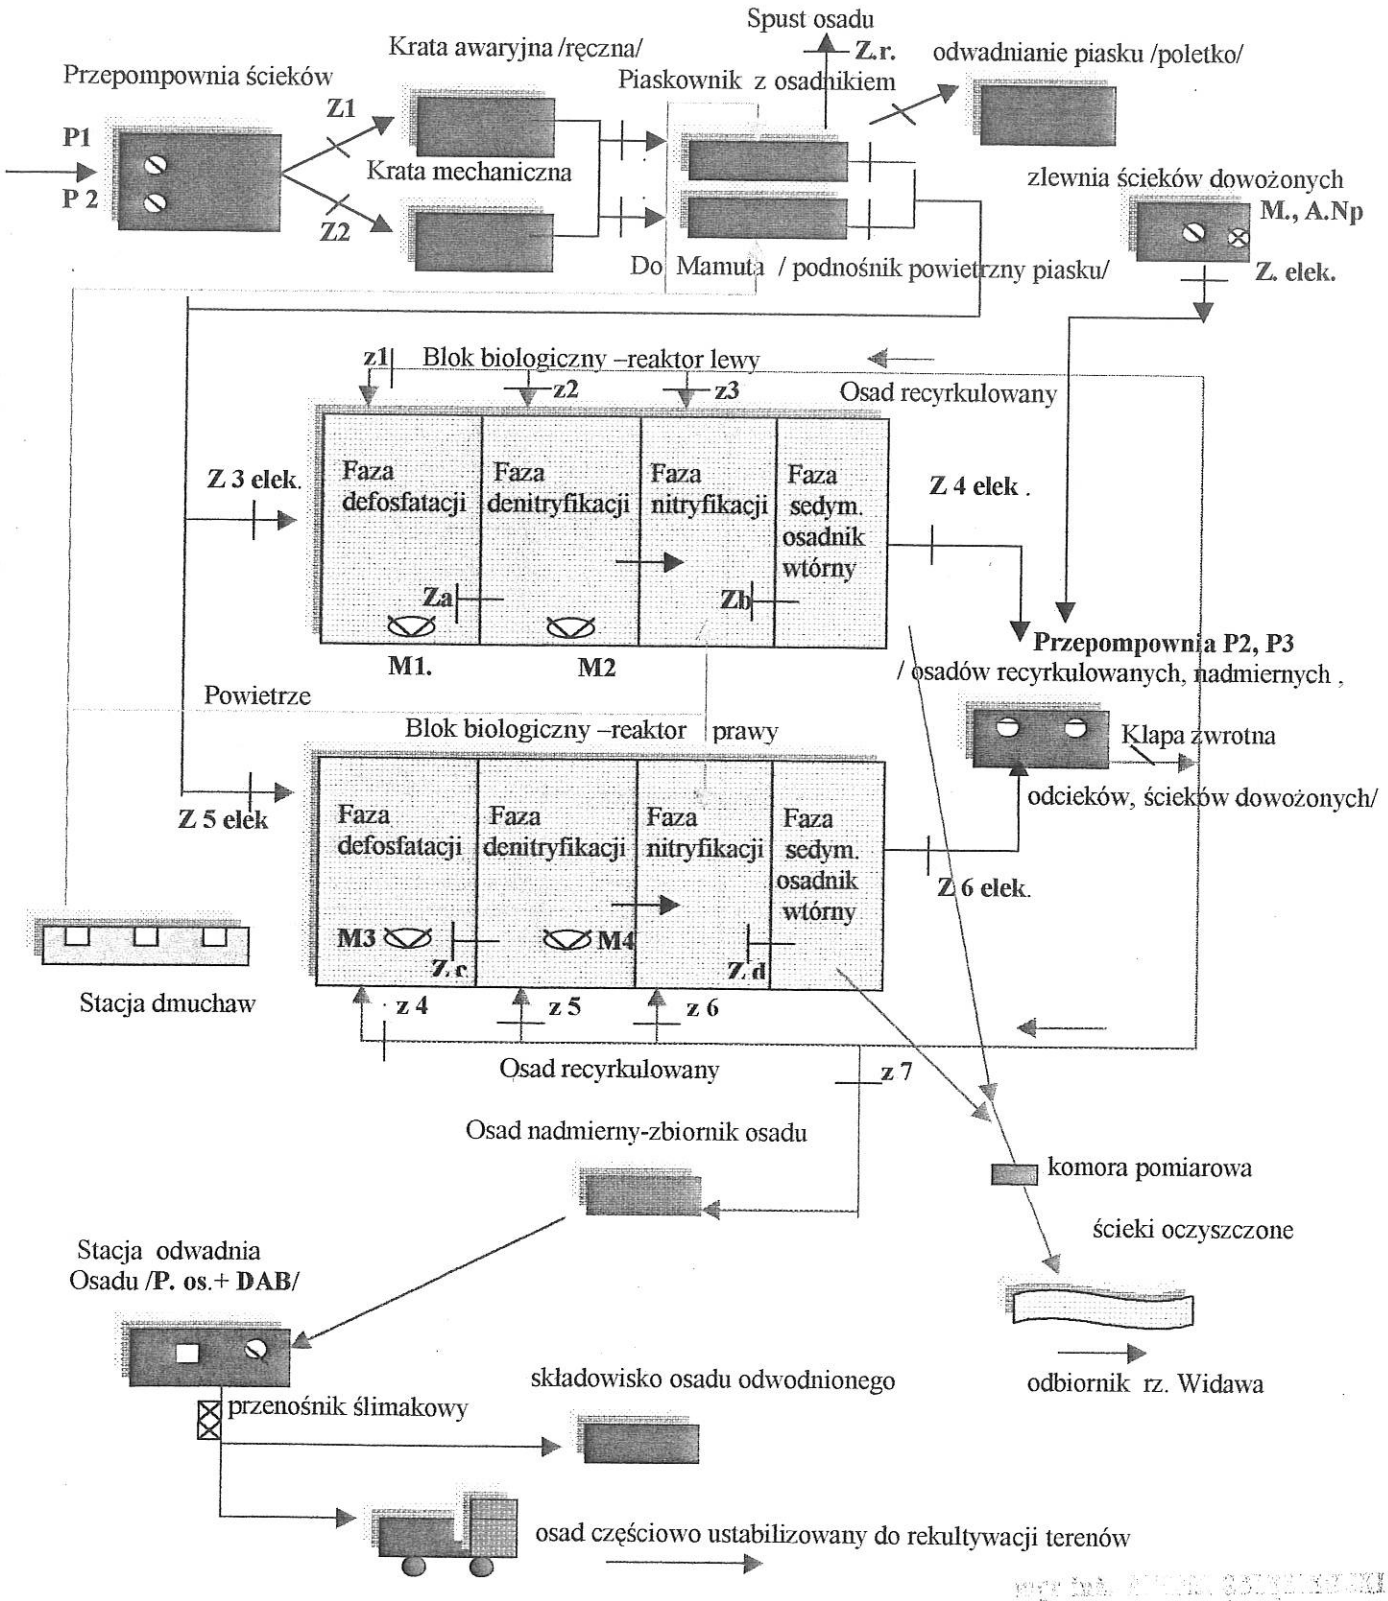

P1,P2 – pompy ścieków surowych
P3,P4 – pompy ścieków surowych –dowożonych oraz osadów recyrkulowanych