


ZOZZ W WADOWICACH PAVILON D

RZUT PRZYZIEMIA

1 : 50

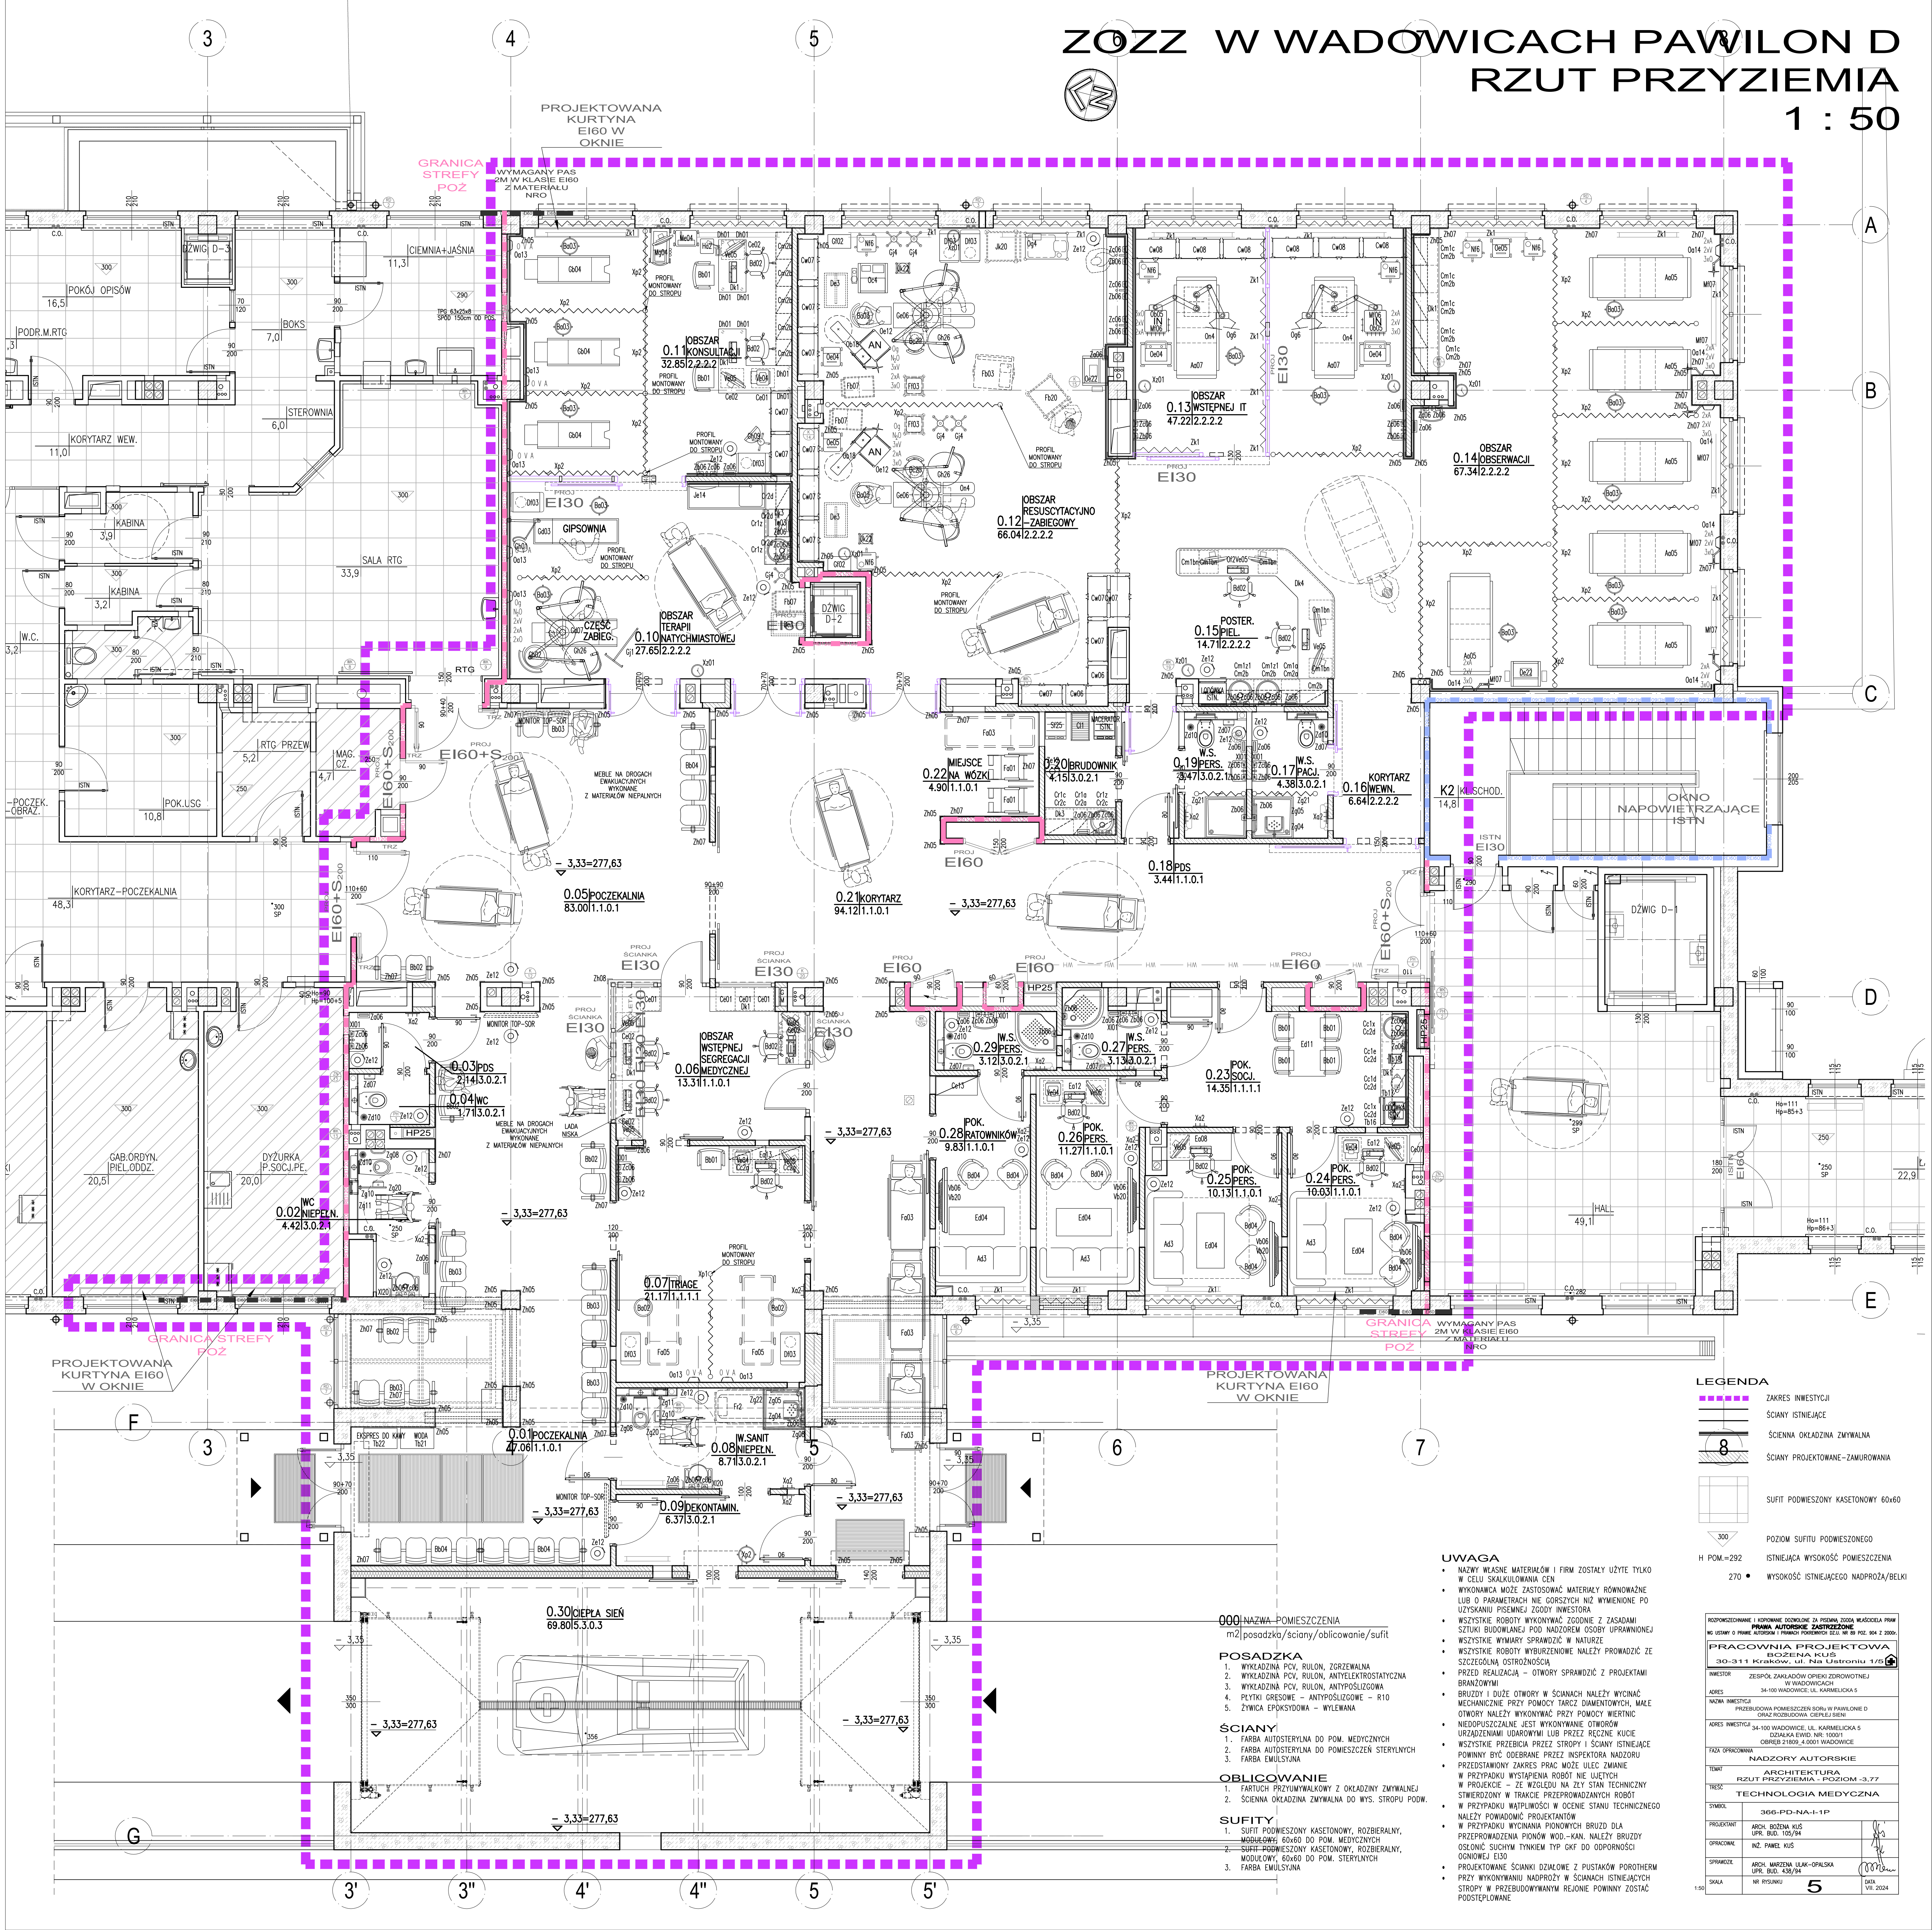

LEGENDA

- ZAKRES INWESTYCJI
- ŚCIANY ISTNIEJĄCE
- ŚCIENNA OKŁADZINA ZMYWALNA
- ŚCIANY PROJEKTOWANE-ZAMUROWANIA
- SUFIT PODWIESZONY KASETOWY 60x60
- POZIOM SUFITU PODWIESZONEGO
- H POM.=292
- ISTNIEJĄCA WYSOKOŚĆ POMIESZCZENIA
- 270 • WYSOKOŚĆ ISTNIEJĄCEGO NADPROŻA/BELKI

UWAGA

- NAMZY WŁASNE MATERIAŁOW I FIRM ZOSTAŁY UŻYTE TYLKO W CELU SKALKULOWANIA CEN
- WYKONAWCA MOŻE ZASTOSOWAĆ MATERIAŁY RÓWNOWAZNE LUB O PARAMETRACH NIE GORSZYCH NIŻ WYMIENIONE POD UŻYCIEM PIŚMENNĄ ZGODY INWESTORA
- WSZYSTKIE ROBOTY WYKONYWAĆ ZGODNIE Z ZASADAMI SZTUKI BUDOWLANEJ POD NADZOREM OSOBY UPRAWNIONEJ
- WSZYSTKIE WYMIARY SPRAWDZIĆ W NATURZE
- WSZYSTKIE ROBOTY WYBURZENIOWE NALEŻY PRZEWODZIĆ ZE SZCZEGÓLNA OSTROŻNOŚCIĄ
- PRZED REALIZACJĄ - OTWORZY SPRAWDZIĆ Z PROJEKTAMI BRANŻOWYMI
- BRUZY I DUŻE OTWORY W ŚCIANACH NALEŻY WYCIĄC MECHANICZNIE PRZY POMOCY TARCZ DIAMENTOWYCH, MAŁE OTWORY NALEŻY WYKONYWAĆ PRZY POMOCY WIERTNICY
- NIEDOPUSZCZALNE JEST WYKONYWANIE OTWORÓW URZĄDZENIAMI UDAROWYMI LUB PRZEZ RĘCZNE KŁUCIE
- WSZYSTKIE PRZEBIEGA PRZEZ STROPY I ŚCIANY ISTNIEJĄCE POWNYNY BYĆ ODEBRANE PRZEZ INSPEKTORA NADZORU
- PRZEDSTAWIONY ZAKRES PRAC MOŻE ULEC ZMIANIE W PRZYPADKU WYSTĄPIENIA ROBÓT NIE UJĘTYCH W PROJEKCIE - ZE WZGLĘDU NA ZŁY STAN TECHNICZNY STWIERDZONY W FRACIE, PRZEPROWADZANICH ROBÓT
- W PRZYPADKU WĄTPLIWOŚCI W OCENIE STANU TECHNICZNEGO NALEŻY POWIADOMIĆ PROJEKTANTÓW
- W PRZYPADKU WYCINANIA PIONOWYCH BRUZD DLA PRZEPROWADZENIA PIONÓW WOD.-KAN. NALEŻY BRUZY OŚLONIĆ SUCHYM TYNKIEM TYP GKf DO ODOPORNOSCI OGÓNEJ E10
- PROJEKTOWANE ŚCIANKI DZIAŁOZE Z PUSTAKÓW POROTHERM PRZY WYKONYWANIU NADPROŻY W ŚCIANACH ISTNIEJĄCYCH STROPY W PRZEBUDOWYNYM REJONIE POWNYNY ZOSTAĆ PODSIĘPLOWANE

- 000** NAZWA-POMIESZCZENIA
m2/posadzka/ściany/oblicowanie/sufit
- POSADZKA**
- WYKŁADZINA PCV, RULON, ZGRZEWAŁNA
 - WYKŁADZINA PCV, RULON, ANTYELEKTROSTATYCZNA
 - WYKŁADZINA PCV, RULON, ANTYPOŚLIZGOWA
 - PŁYTKI GRESOWE - ANTYPOŚLIZGOWE - R10
 - ŻWIACIA EPOKSYDOWA - WYLEWANA
- OTWORY**
- FARBIA AUTOSTERYLNA DO POM. MEDYCZNYCH
 - FARBIA AUTOSTERYLNA DO POMIESZCZEŃ STERYLNYCH
 - FARBIA EMULSYJNA
- OBLICOWANIE**
- FARBIA PRZYUMYKALOWY Z OKŁADZINĄ ZMYWALNEJ
 - ŚCIENNA OKŁADZINA ZMYWALNA DO WYS. STROPU/POD.
- SUFITY**
- SUFIT PODWIESZONY KASETOWY, ROZBIERALNY, MODUŁOWY, 60x60 DO POM. MEDYCZNYCH
 - SUFIT PODWIESZONY KASETOWY, ROZBIERALNY, MODUŁOWY, 60x60 DO POM. STERYLNYCH
 - FARBIA EMULSYJNA

ROZPORZĄDZENIE I KOPROWA ODRÓŻNE ZA PRZEJAZD 2004 WŁASCIWA FIRM	
PRAWA AUTORSKIE ZASTRZEŻONE	
WSTĘP O FIRMIE ARCHIT. I FIRMIE PROJEKTOWAŁA: I.P.O. 30-311 KRAKÓW, UL. NA USTRONIU 1/5	
PRACOWNIA PROJEKTOWA BOŻENA KUS	
INWESTOR	ZESPÓŁ ZAKŁADÓW OPIEKI ZDROWOTNEJ W WADOWICACH
ADRES	34-100 WADOWICE, UL. KARMELIKÓWA 5
NAMZA INWESTYCJI	PRZEBUDOWA POMIESZCZEŃ BOLEW W PAVILONIE D SZPIAŁI ROZBUDOWA CIĘPŁEJ SIENI
ADRES INWESTYCJI	34-100 WADOWICE, UL. KARMELIKÓWA 5
	GDZIAKA EWID. NR. 1000/1
	OBIEKT: 1100, 4 000/1 WADOWICE
TAŻA OPRACOWANIA	
NADZORY AUTORSKIE	
ARCHITEKTURA	
RZUT PRZYZIEMIA - I.P.O. 30-311 KRAKÓW, UL. NA USTRONIU 1/5	
TECHNOLOGIA MEDYCZNA	
SYMBOL	366-PD-NA-I-1P
PROJEKTANT	ARCH. BOŻENA KUS
	UPR. BUD. 105/94
OPRACOWANIE	INŻ. PAMEL KUS
SPRAWDZIŁ	ARCH. MARZENA ULAK-OPALSKA
	UPR. BUD. 438/94
SKALA	NR. REGISTRU 5
	DATA VII. 2024