

STAŁA ORGANIZACJA RUCHU

Częstochowa, 13 lipiec 2022 r.

Nazwa inwestycji:

PRZEBUDOWA DROGI ULICY CICHEJ W MIEJSCOWOŚCI RZERZĘCZYCE.

Jednostka projektowa:

AK-BUD Konrad Galant
ul. Czecha 6 m. 20, 42-224 Częstochowa

Adres inwestycji:

miejscowość Rzerzeczyce, gm. Kłomnice,
Powiat Częstochowski, Województwo Śląskie

Kategoria obiektu
budowlanego:

Projektant branża drogowa:

mgr inż. Joanna Galant
SLK/6241/PBD/15

SPIS ZAWARTOŚCI PROJEKTU ORGANIZACJI RUCHU

A. CZĘŚĆ OPISOWA

1. Podstawa opracowania.
2. Przedmiot opracowania.
3. Charakterystyka drogi i ruch na drodze.
4. Projektowane oznakowanie.
5. Oznakowanie istniejące.
6. Termin wprowadzenia organizacji ruchu.
7. Odległość znaków od krawędzi jezdni.
8. Wysokość umieszczenia znaków drogowych.
9. Uwagi końcowe.

B. CZĘŚĆ GRAFICZNA

1. Plan orientacyjny (Rys. 0, skala 1:10 000).
2. Plan sytuacyjny (Rys. 1.1., skala 1:500 – Inwentaryzacja oznakowania
Rys. 2.1., skala 1:500 – Docelowa organizacja ruchu)

1. Podstawa opracowania

- a) Ustawa z dnia 20 czerwca 1997 r. Prawo o ruchu drogowym (t. j. Dz. U. z 2021 r., poz. 450 z późn. zm.).
- b) Rozporządzenie Ministra Infrastruktury oraz Spraw Wewnętrznych i Administracji z dnia 31 lipca 2002 r. w sprawie znaków i sygnałów drogowych (t. j. Dz. U. z 2019 r., poz. 2310 z późn. zm.).
- c) Rozporządzenie Ministra Infrastruktury z dnia 23 września 2003 r. w sprawie szczegółowych warunków zarządzania ruchem na drogach oraz wykonywaniem nadzoru nad tym zarządzaniem (t. j. Dz. U. z 2017 r., poz. 784).
- d) Rozporządzenie Ministra Infrastruktury z dnia 3 lipca 2003 r. w sprawie szczegółowych warunków technicznych dla znaków i sygnałów drogowych oraz urządzeń bezpieczeństwa ruchu drogowego i warunków ich umieszczenia na drogach (t. j. Dz. U. z 2019 r., poz. 2311 z późn. zm.).

2. Przedmiot opracowania

Przedmiotem opracowania jest projekt stałej zmiany organizacji ruchu drogowego po wykonaniu zadania związanego z przebudową ulicy Cichej położonej w miejscowości Rzerzeczyce, gm. Kłomnice.

3. Charakterystyka drogi i ruch na drodze

Ulica Cicha zaliczona jest do kategorii drogi gminnej i posiada następujące parametry techniczne:

Szerokość jezdni	- 3,50 m
Nawierzchnia drogi	- gruntowa
Ruch na drodze	- dwukierunkowy
Natężenie ruchu drogowego	- małe, generowany głównie przez mieszkańców ulicy
Dopuszczalna prędkość na drodze	- do 50 km/h, droga położona w terenie zabudowanym

4. Projektowane oznakowanie

Znaki docelowe oznaczono na planie sytuacyjnym w kolorze.

Na ulicy Mstowskiej utrzymano przebieg drogi z pierwszeństwem przejazdu. Pomimo iż drogi objęte opracowaniem zaliczone są do tej samej kategorii dróg publicznych, to na ulicy Mstowskiej występuje znacznie większe natężenie ruchu drogowego. Jest to spowodowane tym, iż dotychczasowa droga z pierwszeństwem przejazdu stanowi połączenie z drogą powiatową ulicą Skrzydłowską oraz stanowi dłuższy ciąg komunikacyjny niż pozostałe drogi gminne. Z uwagi na obecne natężenie ruchu drogowego na ulicy Mstowskiej oraz cechy geometryczne istniejących skrzyżowań, w projekcie uwzględnione zostało pełne ich oznakowanie, które ma na celu czytelne wskazanie kierującym zasad pierwszeństwa na skrzyżowaniu.


5. Oznakowanie istniejące

Znaki istniejące oznaczono na planie sytuacyjnym w kolorze szarym.


6. Termin wprowadzenia organizacji ruchu

Przewidywany termin wprowadzenia stałej zmiany organizacji ruchu: do **31.12.2023 r.**

7. Odległość znaków od krawędzi jezdni

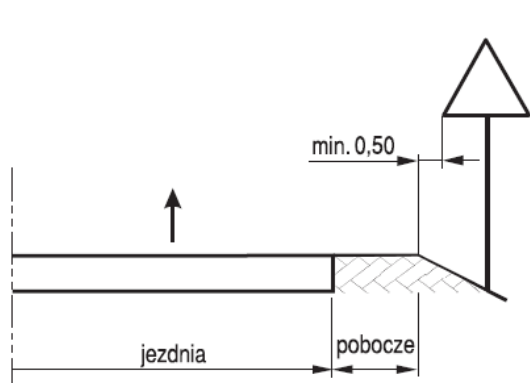


a) na drodze

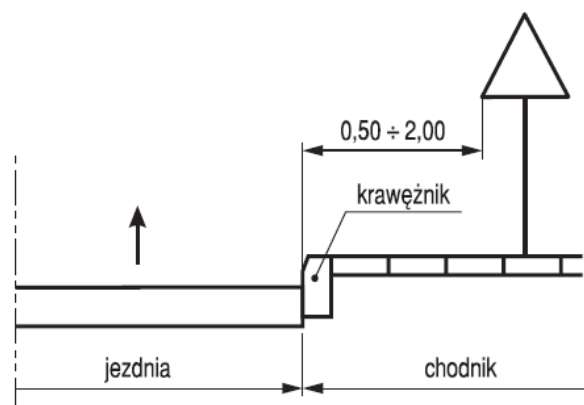


b) na ulicy

8. Wysokość umieszczenia znaków drogowych

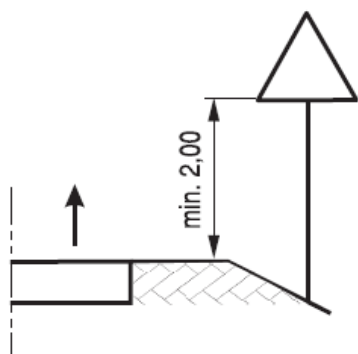

c) na drodze

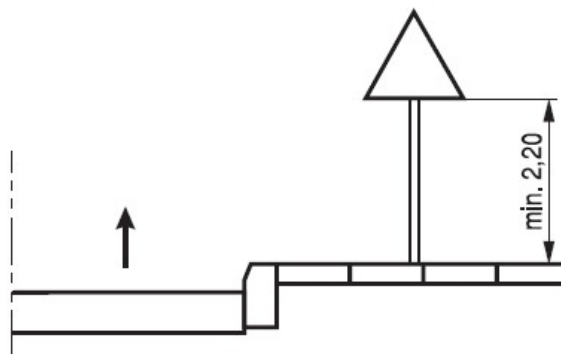


d) na ulicy

9. Uwagi końcowe

Oznakowanie wprowadzone na drodze powinno odpowiadać wytycznym załącznika nr 1-4 do rozporządzenia Ministra Infrastruktury z dnia 3 lipca 2003 r. w sprawie szczegółowych warunków technicznych dla znaków i sygnałów drogowych oraz urządzeń bezpieczeństwa ruchu drogowego i warunków ich umieszczania na drogach (t. j. Dz. U. z 2019 r., poz. 2311 z późn. zm).



Inwestycja:	Przebudowa drogi ulicy Cichej w miejscowości Rzerzęczyce, gm. Kłomnice.		
Adres inwestycji:	Rzerzęczyce, gm. Kłomnice, Powiat Częstochowski, Woj. Śląskie		
Inwestor:	Gmina Kłomnice ul. Strażacka 20 42-270 Kłomnice		
Faza projektu:	PROJEKT ORGANIZACJI RUCHU		
Jednostka projektowa:	 <div> INŻYNIERIA DROGOWA AK-BUD KONRAD GALANT 42-224 CZĘSTOCHOWA, ULICA CZECHA 6 / 20 TEL.: 506 724 134, 506 807 920 @:biuro@ak-budprojekt.pl </div>		
Projektował:	mgr inż. Konrad Galant	uprawnienia nr: SLK/7892/PBD/18 SLK/3329/OWOD/10	Podpis:
Sprawdził:	mgr inż. Joanna Galant	uprawnienia nr: SLK/6241/PBD/15	Podpis:
Tytuł rysunku:	PLAN ORIENTACYJNY		
Nr rysunku:	0	Skala: 1:10 000	Data: 07.2022 r.

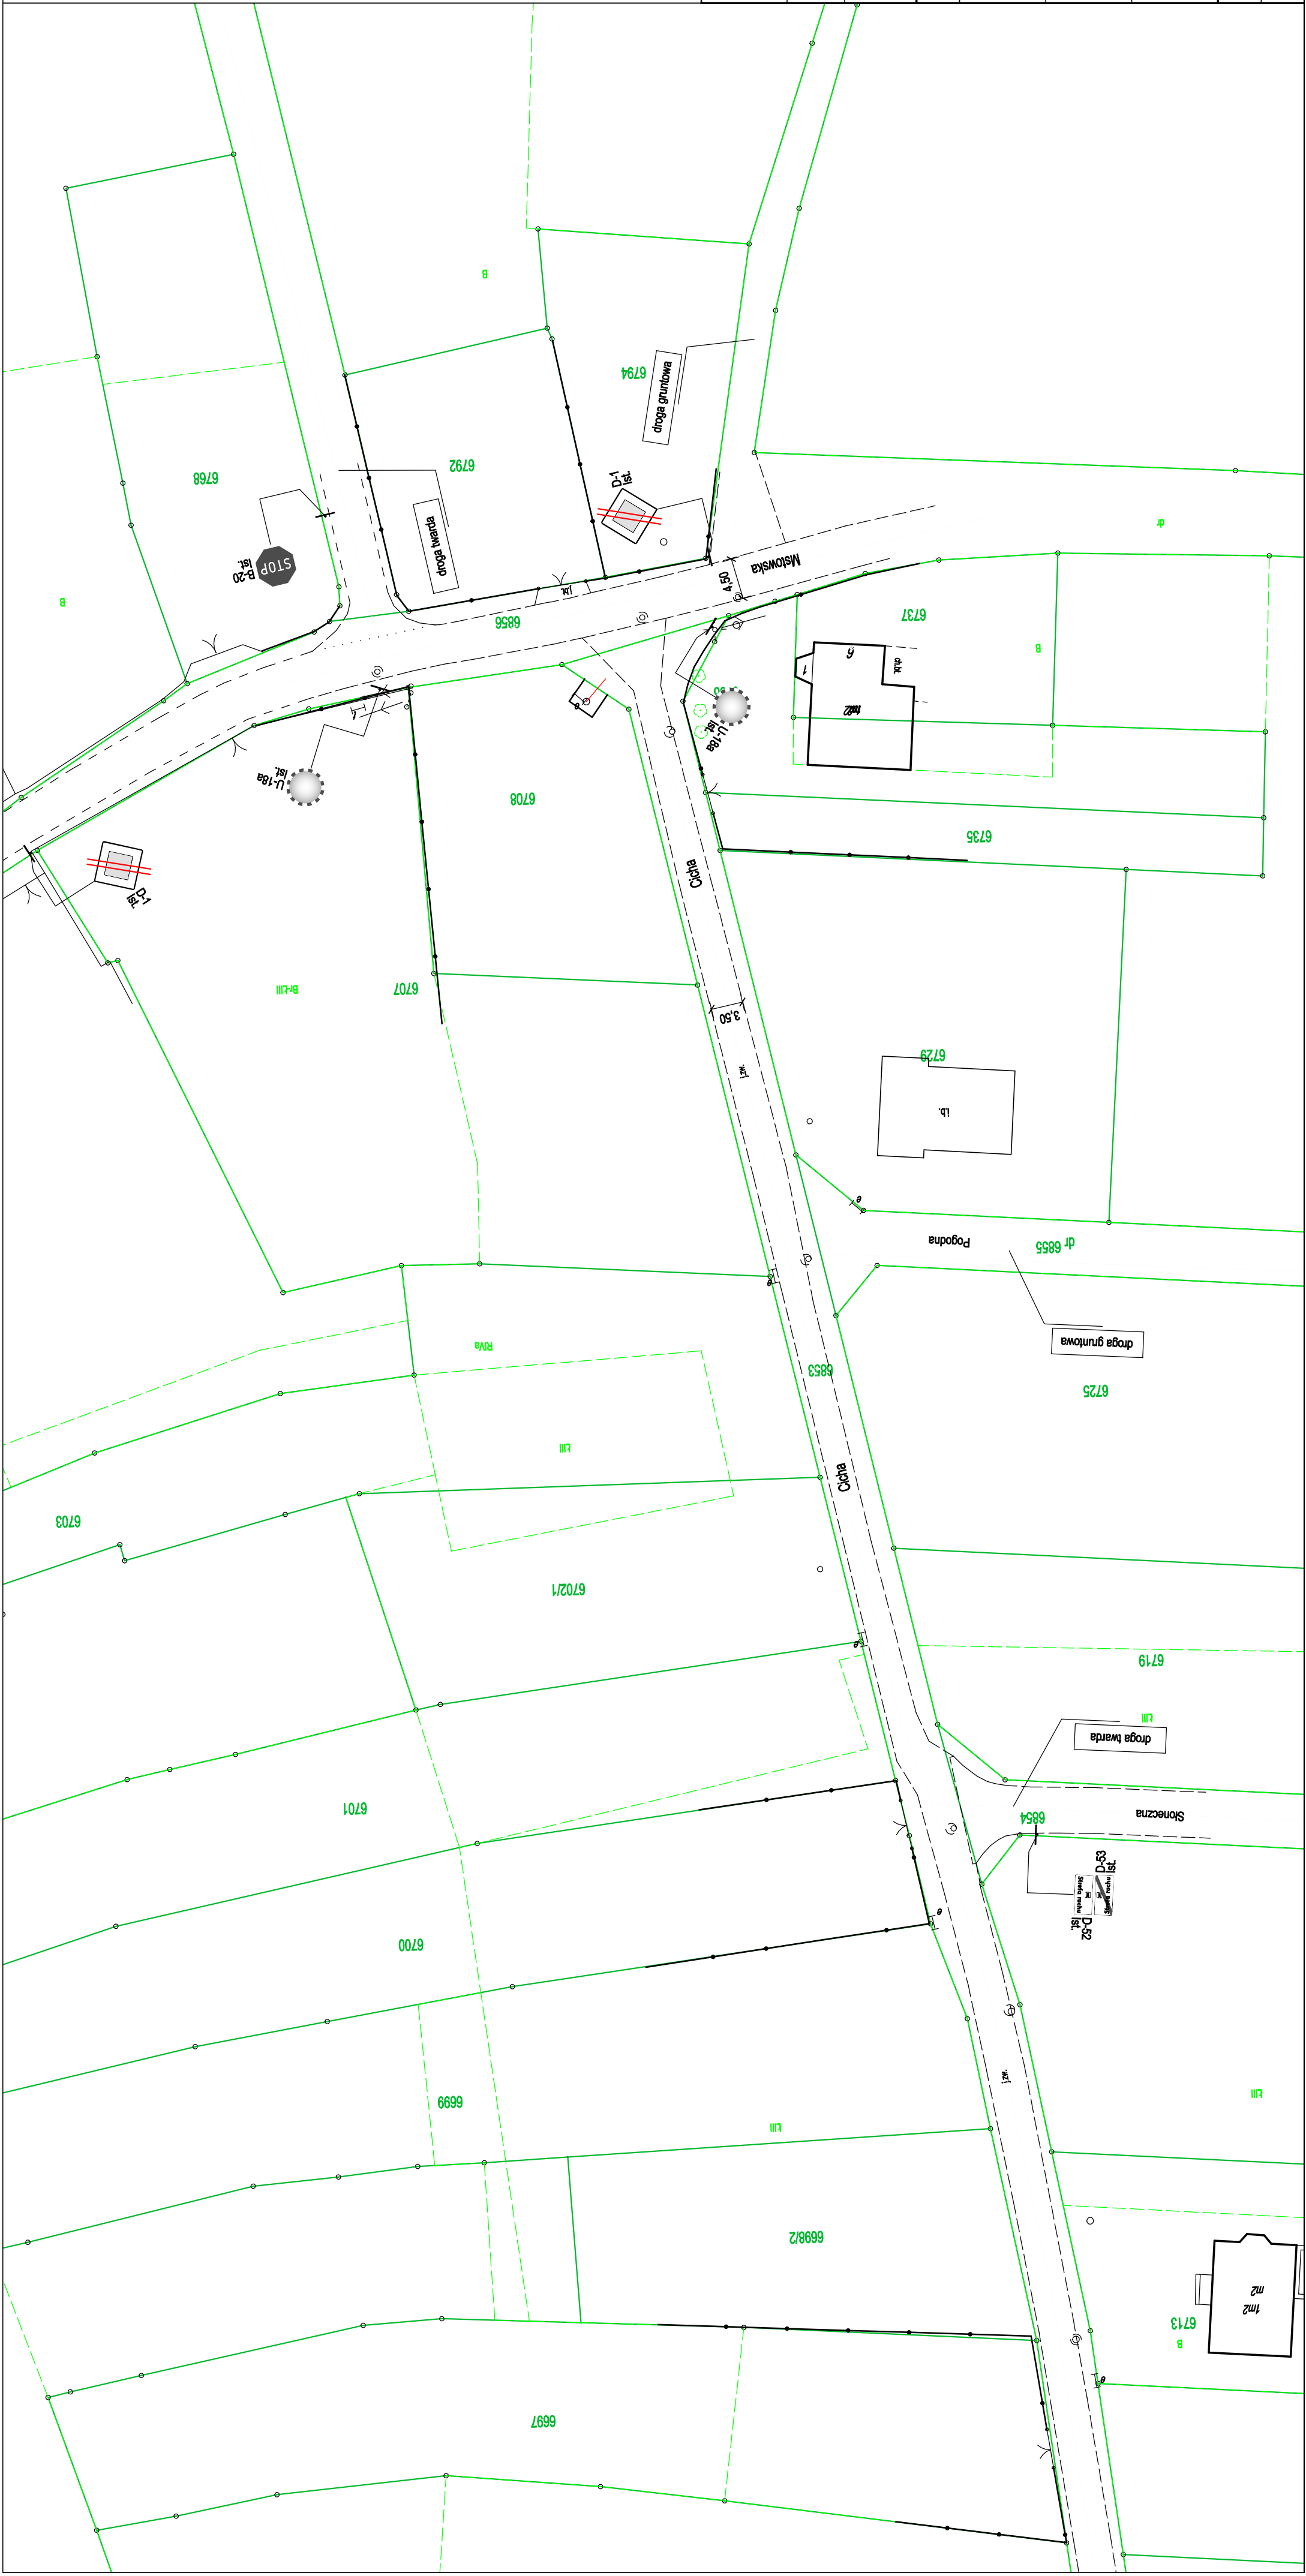

Inwestycja:	Przebudowa drogi ulicy Cichej w miejscowości Rzerzęczyce, gm. Kłomnice.		
Adres inwestycji:	Rzerzęczyce, gm. Kłomnice, Powiat Częstochowski, Woj. Śląskie		
Inwestor:	Gmina Kłomnice ul. Strażacka 20 42-270 Kłomnice		
Faza projektu:	PROJEKT ORGANIZACJI RUCHU		
Jednostka projektowa:		INŻYNIERIA DROGOWA AK-BUD KONRAD GALANT 42-224 CZĘSTOCHOWA, ULICA CZECHA 6 / 20 TEL.: 506 724 134, 506 807 920 @:bluro@ak-budprojekt.pl	
Projektował:	mgr inż. Konrad Galant	Uprawnienia nr: SLK7892/PBD/18 SLK3329/OWOD/10 Podpis:	
Sprawdził:	mgr inż. Joanna Galant	Uprawnienia nr: SLK6241/PBD/15 Podpis:	
Tytuł rysunku:	INWENTARYZACJA OZNAKOWANIA		
Nr rysunku:	1.1.	Skala: 1:500	Data: 07.2022 r.

