




LEGENDA:

OZNACZENIA

	MIEJSCE OBJĘTE OPRACOWANIEM
--	-----------------------------

Inwestor	Gmina Legnica pl. Słowiański 8 59-220 Legnica		
Branże	Zespół projektowy	Podpis	
DROGOWA	Projektant	inż. Sebastian Głowiak	<i>Głowiak</i>
	Asystent		
	Opracował		
	Sprawdził		
Nazwa zadania	Projekt zmiany docelowej organizacji ruchu dla ul. Hutników, rejon skrzyżowania z ul. Lotniczą w Legnicy		
Nazwa opracowania	Projekt docelowej organizacji ruchu		
Nazwa rysunku	PLAN ORIENTACYJNY		
Skala	Data	Nr opracowania	Nr rys.
1:15000	08.2023	P-122/2021	1

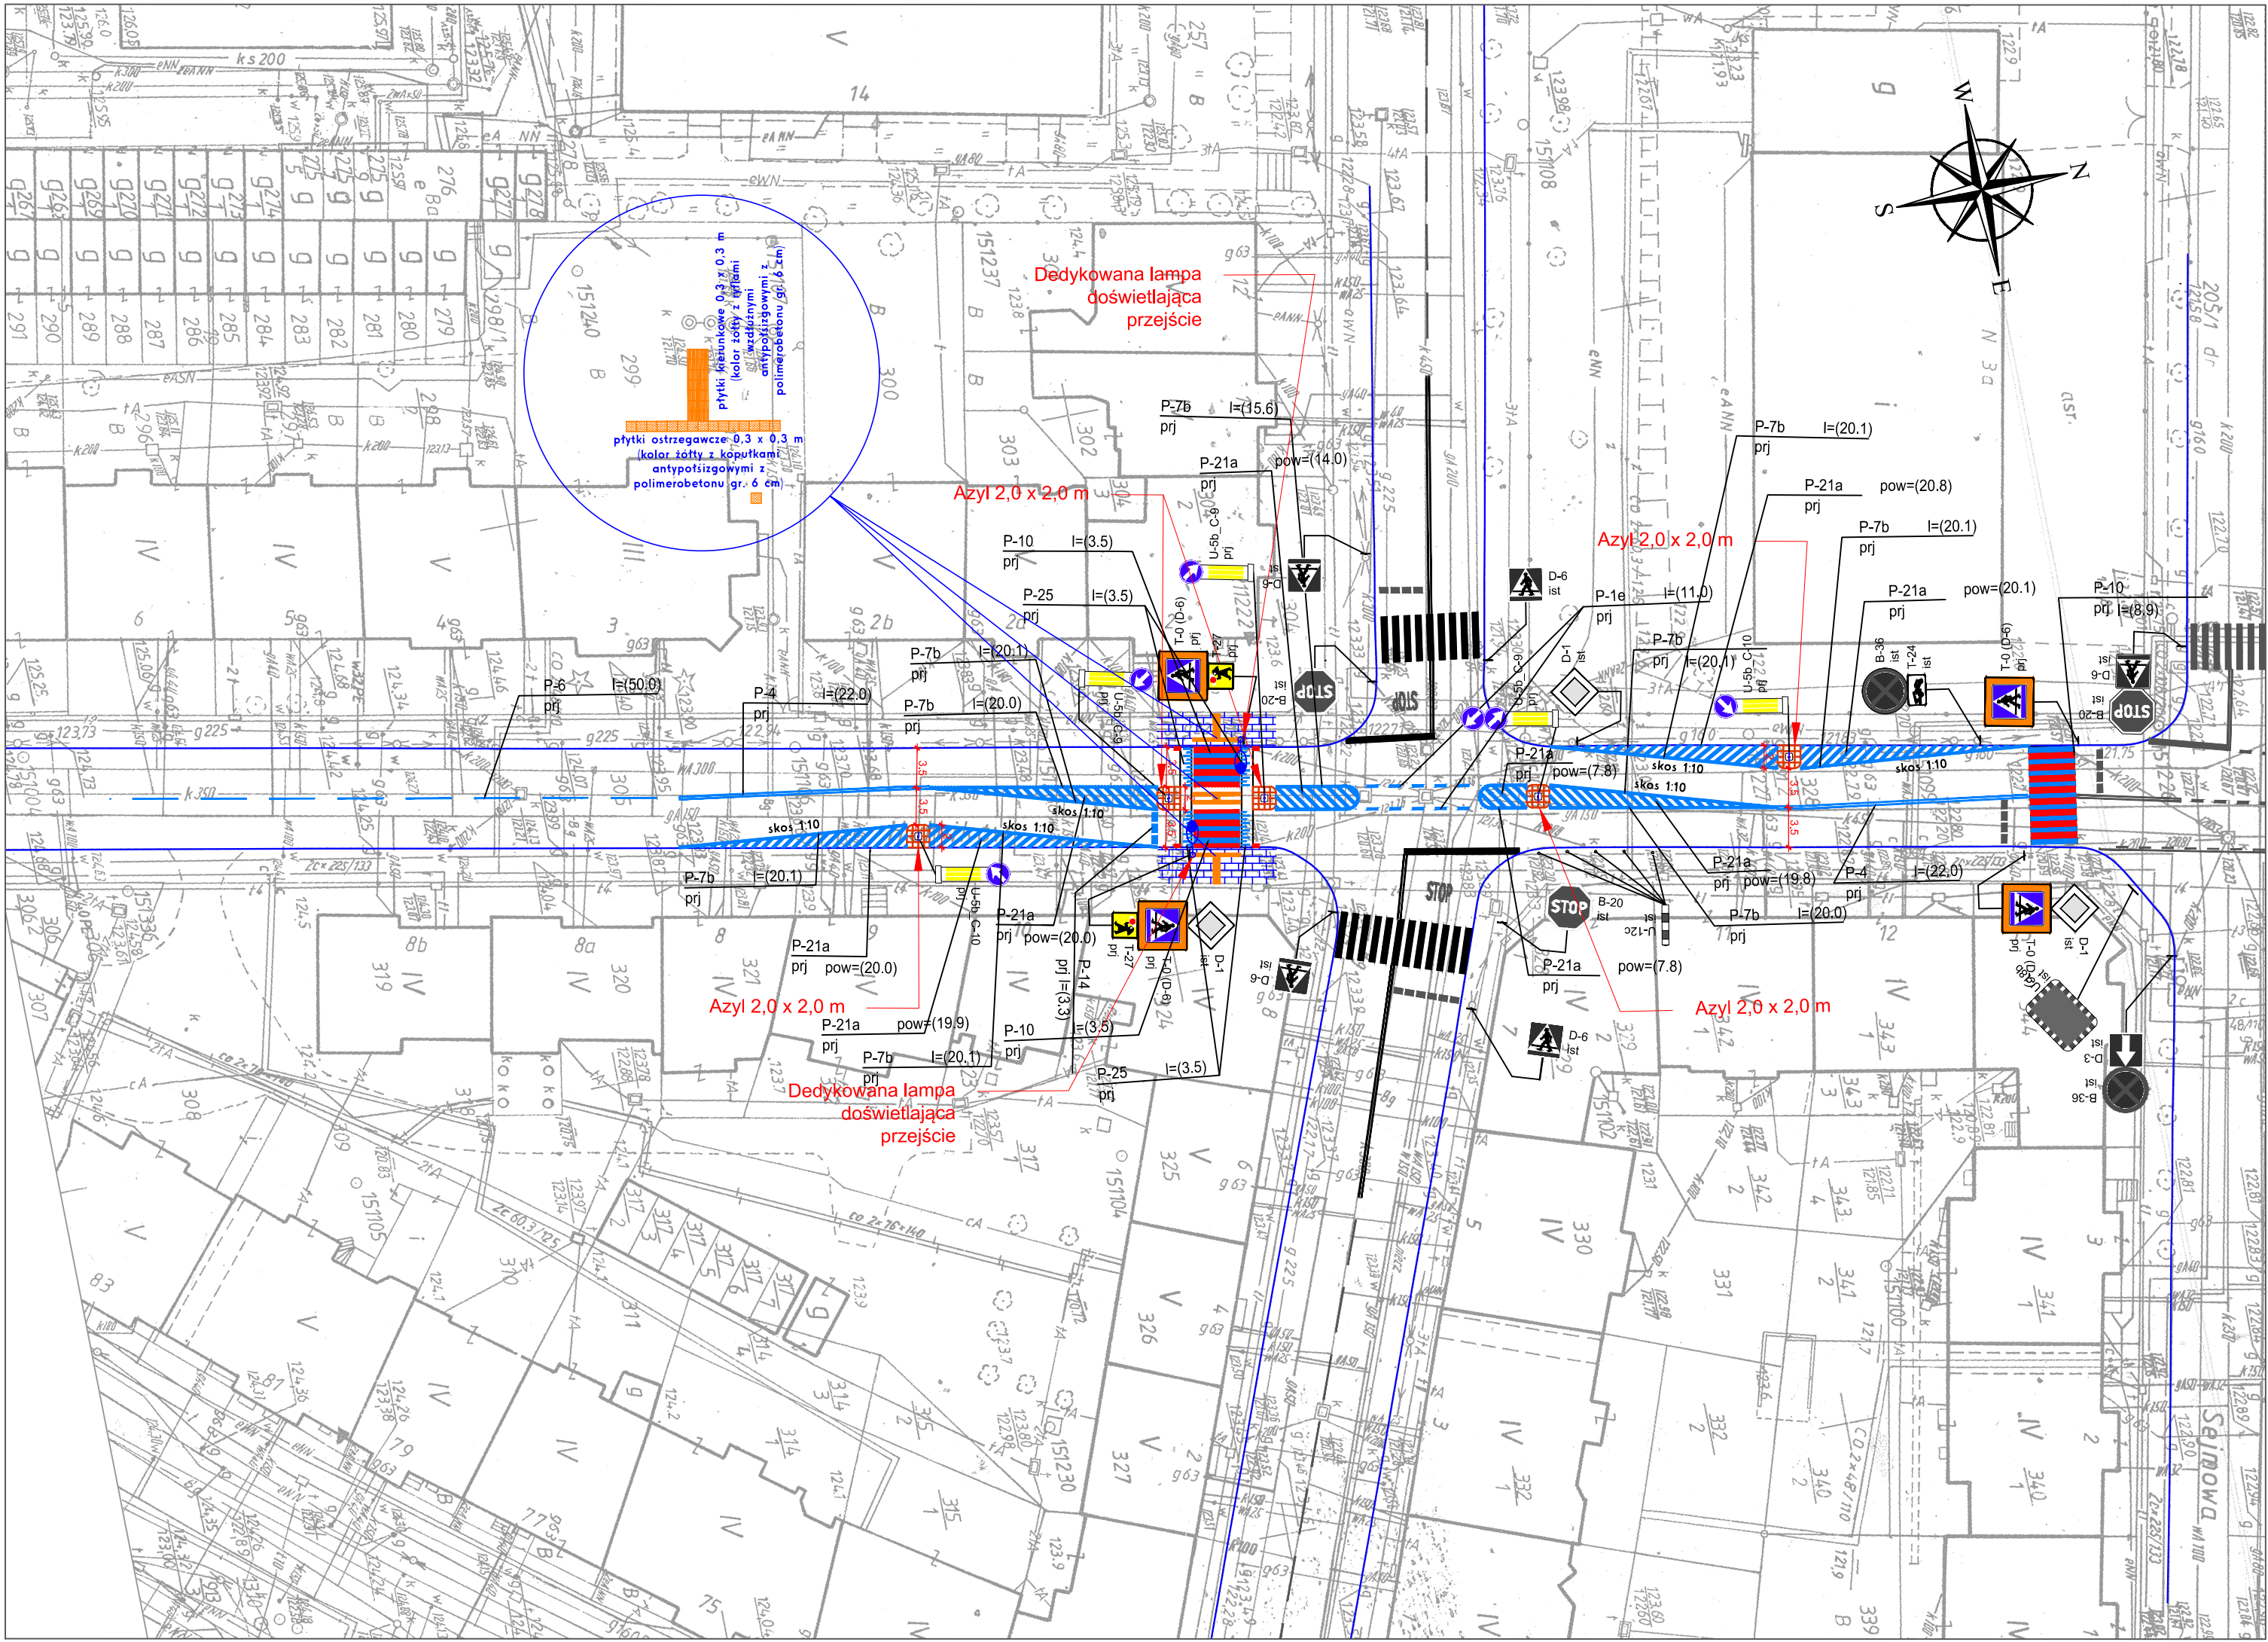

LEGENDA:

OZNACZENIA	
	PROJEKTOWANE OZNAKOWANIE POZIOME
	PROJEKTOWANE OZNAKOWANIE PIONOWE
	ISTNIEJĄCE OZNAKOWANIE POZIOME
	ISTNIEJĄCE OZNAKOWANIE PIONOWE
	ISTNIEJĄCE OZNAKOWANIE DO LIKWIDACJI
	ISTNIEJĄCE OZNAKOWANIE DO PRZENIESIENIA
	REMONTOWANA NAWIERZCHNIA CHODNIKA
	WPUSTY ULICZNY KRAWĘŻNIKOWE

Inwestor	Gmina Legnica pl. Słowiański 8 59-220 Legnica		
Branża	Zespół projektowy	Podpis	
DROGOWA	Projektant	inż. Sebastian Głowiak	Głowiak
	Asystent		
	Opracował		
	Sprawił		
Nazwa zadania	Projekt zmiany docelowej organizacji ruchu dla ul. Hutników, rejon skrzyżowania z ul. Lotniczą w Legnicy		
Nazwa opracowania	Projekt docelowej organizacji ruchu		
Nazwa rysunku	Skrzyżowanie ul. Hutników z ul. Lotniczą w Legnicy		
Skala	Data	Nr opracowania	Nr rys.
1:500	08.2023	P-122/2021	2