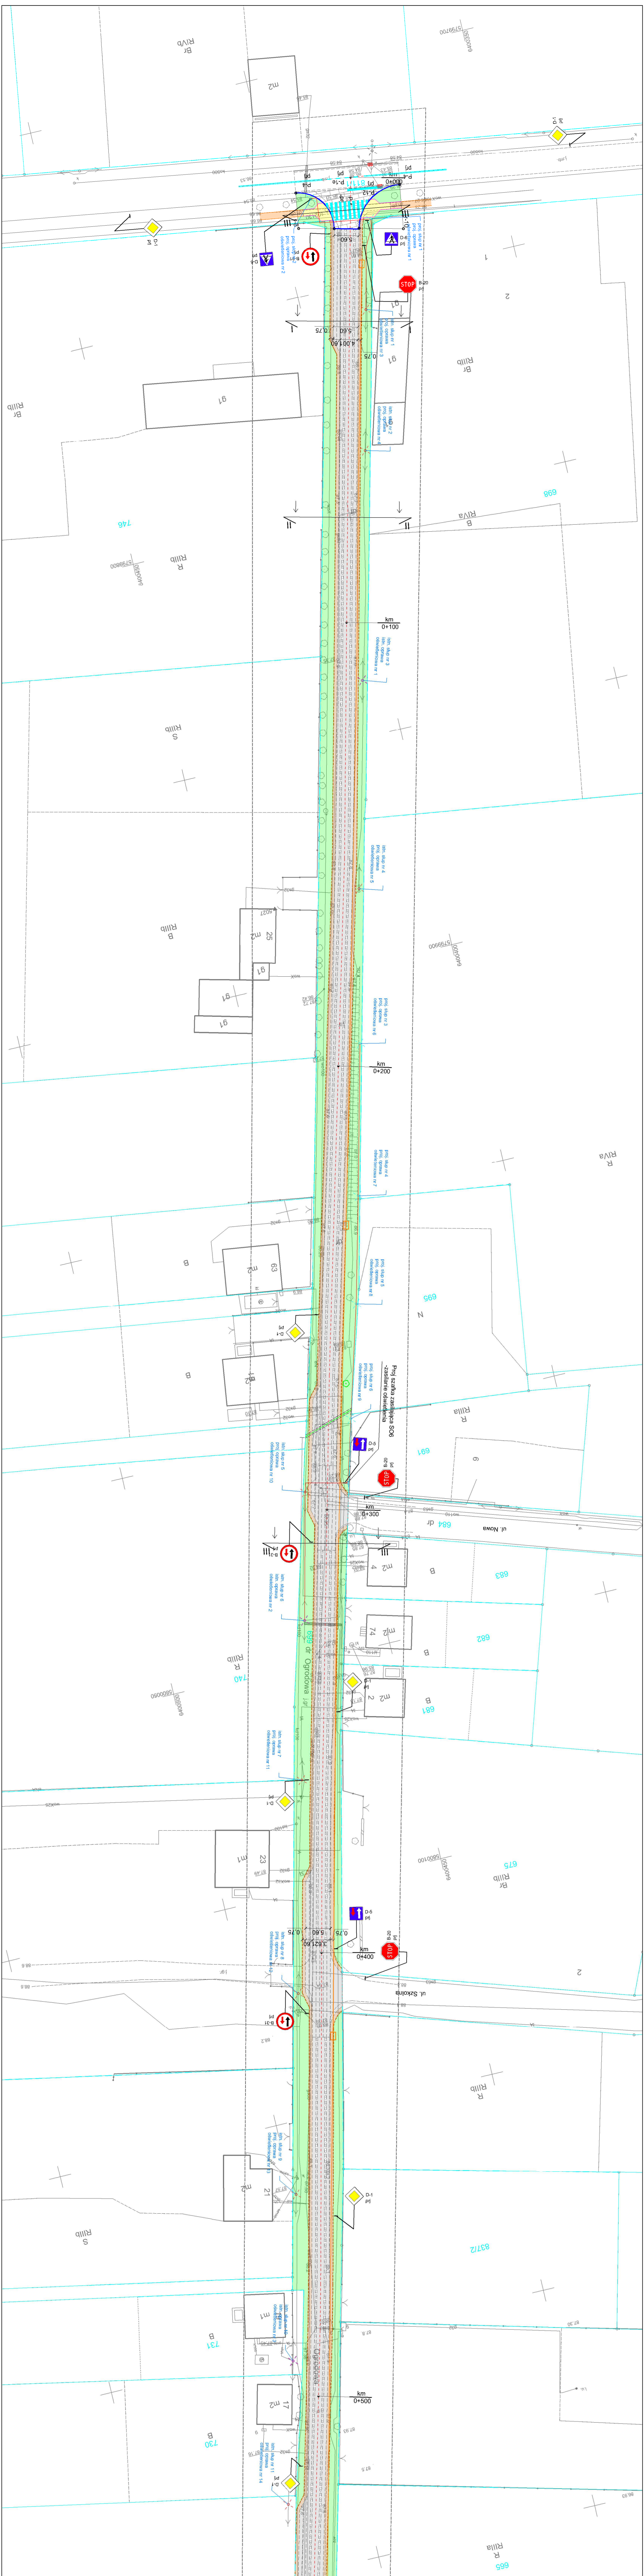
km 0+100
km 0+200
km 0+300
km 0+400
km 0+500
ul. Nowa
ul. Szkolna
dr Ogrodowa
699
695
691
684
683
682
681
740
746
678
8372/2
731
730
666
5,60
0,75
STOP
B-20 prj
D-1 prj
D-5 prj
B-31 prj
A-7
Proj szafka zasilająca SO6 -zasilanie oświetlenia
proj. słup nr 5 proj. oprawa oświetleniowa nr 8
proj. słup nr 6 proj. oprawa oświetleniowa nr 9
istn. słup nr 5 proj oprawa oświetleniowa nr 10
istn. słup nr 6 istn. oprawa oświetleniowa nr 2
m2
m1
g1
R IIIb
B
S IIIb
R IVa


ul. Podgórna
562 dr
563 dr
Ogrodowa
538 dr
ul. Wodna
km 0+600
km 0+700
km 0+800
km 0+900
km 1+000
D-5 prj
B-20 prj
B-31 prj
D-1 prj
A-30 prj
Treść: koniec nawierzchni utwardzonej
istn. słup nr 12 istn. oprawa oświetleniowa nr 4
istn. słup nr 14 istn. oprawa oświetleniowa nr 5
istn. słup nr 15 istn. oprawa oświetleniowa nr 6
istn. słup nr 16 istn. oprawa oświetleniowa nr 7
istn. słup nr 17 istn. oprawa oświetleniowa nr 8
istn. słup nr 18 istn. oprawa oświetleniowa nr 9
istn. słup nr 19 istn. oprawa oświetleniowa nr 10
istn. słup nr 20 istn. oprawa oświetleniowa nr 11
istn. słup nr 21 proj. oprawa oświetleniowa nr 16
istn. słup nr 22 proj. oprawa oświetleniowa nr 17
istn. słup nr 23 istn. oprawa oświetleniowa nr 12
proj. słup nr 7 proj. oprawa oświetleniowa nr 18
proj. słup nr 8 proj. oprawa oświetleniowa nr 19
4,00
0,75
25,00

pozytywnej weryfikacji	materiałów zasobu : 28.04.2021
Imię i nazwisko oraz nr uprawnień zawodowych kierownika prac:	**Andrzej Soniewicki** **Nr uprawnień : 7118**
„GRADUS” Usługi geodezyjno-kartograficzne Przemysław Noculak ul.Kanałowa 24, 62-060 Stęszew NIP 972-101-21-04 REGON 363709964 tel. 785-602-251 e-mail:biuro.gradus@wp.pl	Andrzej Soniewicki GEODETA UPRAWNIONY nr uprawn. 7118 60-158 Poznań ul. Keplera 4F m.22

LEGENDA:

- ▦ - istn. jezdnia o nawierzchni z kruszyw łamanych stab. mechanicznie do przebudowy na nawierzchnię z płyt betonowych pełnych i ażurowych
- ▭ - istn. jezdnia o nawierzchni z kruszyw łamanych stab. mechanicznie do przzebudowy na nawierzchnię z kostki betonowej
- 🟫 - istn. pobocze do odtworzenia i regulacji wysokościowej
- 🟩 - istn. pas zieleni przydrożnej (do odtworzenia i regulacji wysokościowej)
- 🟨 - istn. chodnik o nawierzchni z płytek betonowych do przebudowy
- 🟧 - istn. chodnik o nawierzchni z płytek betonowych
- ─ - proj. krawężnik betonowy o wym. 15x30 cm
- - - - proj. opornik betonowy o wym. 10x30 cm
- ─ - istn. obrzeże betonowe 8x30 cm do wymiany na nowy
- ─ - istn. obrzeże betonowe 8x30 cm
- - - - proj. krawędź pobocza nieograniczona
- -·- - istn. oś jezdni
- - - - proj. linia technologiczna
- ─ - proj. kanał techrologiczny o przekroju KTu/KTp 110/160 mm
- ▭ - proj. studnia techniczna SKR-2
- proj. latarnia drogowa wraz z siecią oświetlenia ulicznego
- istn. latarnia drogowa do likwidacji
- istn. wpusty deszczowe

LEGENDA SOR

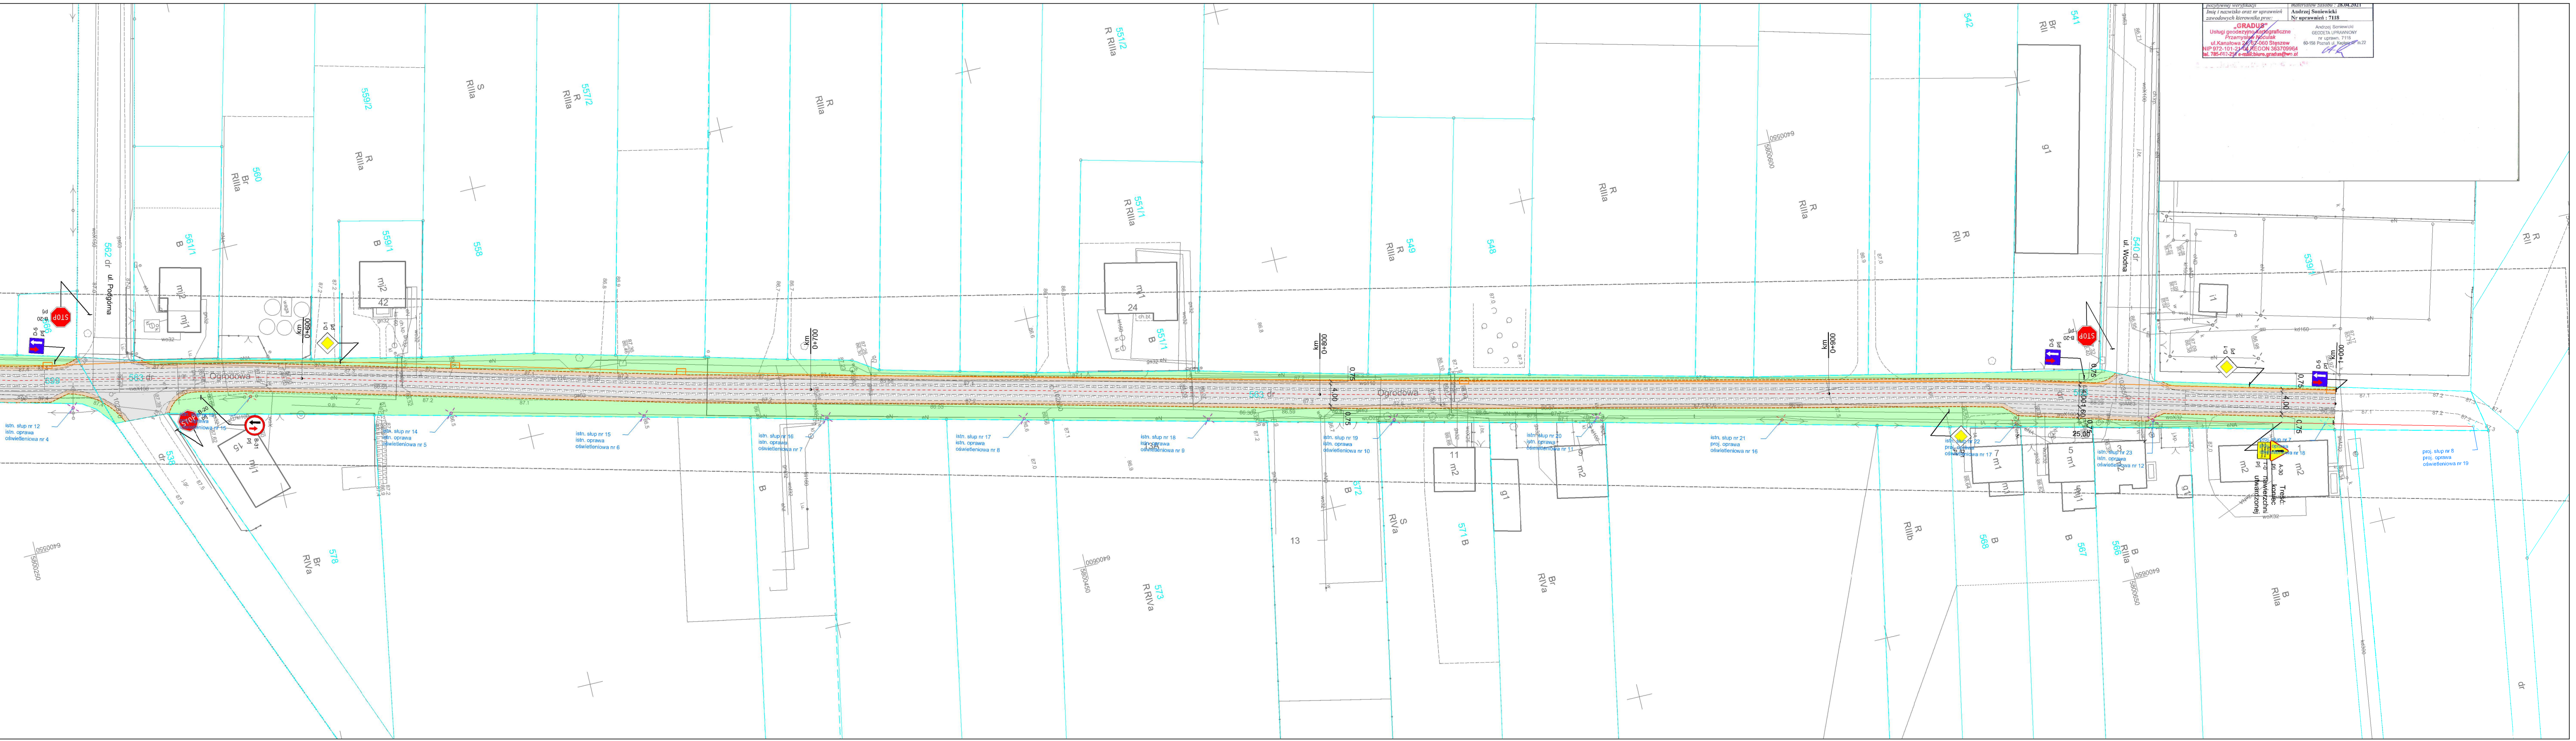- D-1 prj - projektowane oznakowanie pionowe
- A-7 ist - istniejące oznakowanie pionowe
- D-1 lkw - likwidowane oznakowanie pionowe
- - projektowane oznakowanie poziome

Jednostka projektowa: "VIA 2008" Pracownia Projektów Drogowych Barbara Kosmacz ul. Kościańska 7, 62-066 Granowo		*Inwestor:* **Miasto i Gmina Buk** **ul. Ratuszowa 1** **64-320 Buk**	
Obiekt: Przebudowa drogi gminnej nr 324053P - ul. Ogrodowa w miejscowości Dobieżyn			*Data:* 07.2021
Nazwa rysunku: Plan sytuacyjny			*Skala:* 1:500
Projektant: mgr inż. Barbara Kosmacz	*Nr Uprawnień:* WKP/0252/PWOD/07	*Podpis:*	*Nr rys.* 2
Asystent projektanta: inż. Zuzanna Strykowska			