województwo: łódzkie
powiat: bełchatowski
jednostka ewidencyjna: 100101_1 m. Bełchatów
ul. Przemysłowa
obręb 0017
działki: 76/13; 77/2; 80/3; 81/3; 81/6 i 81/7

Układ współrzędnych: "2000"
Poziom odniesienia : Kronsztadt "60"
Arkusze mapy: 6.154.33.16.3.1; 6.154.33.16.3.2; 6.154.33.16.3.4
Identyfikator: GK.6641.1909.2021
Zakres opracowania:

MAPA DO CELÓW PROJEKTOWYCH
Skala 1 : 500

Poświadcza się, że niniejszy dokument został opracowany w wyniku prac geodezyjnych i kartograficznych,których rezultaty zawiera operat techniczny wpisany do ewidencji materiałów państwowego zasobu geodezyjnego i kartograficznego.
Jestem świadomy/a odpowiedzialności karnej za złożenie fałszywego oświadczenia.

Identyfikator zgłoszenia prac geodezyjnych	GK.6641.1909.2021
Organ Służby Geodezyjnej i Kartograficznej, który otrzymał zgłoszenie	STAROSTA POWIATU BEŁCHATOWSKIEGO
Wykonawca prac geodezyjnych	TOPKART Bogusław Białobrzewski
Numer oraz data sporządzenia dokumentu zawierającego wynik pozytywnej weryfikacji	Operat nr P.1001.2021.2135 z dnia 2021-07-19
Imię i nazwisko oraz numer uprawnień zawodowych kierownika prac	Bogusław Białobrzewski Upr. świad. nr 7042

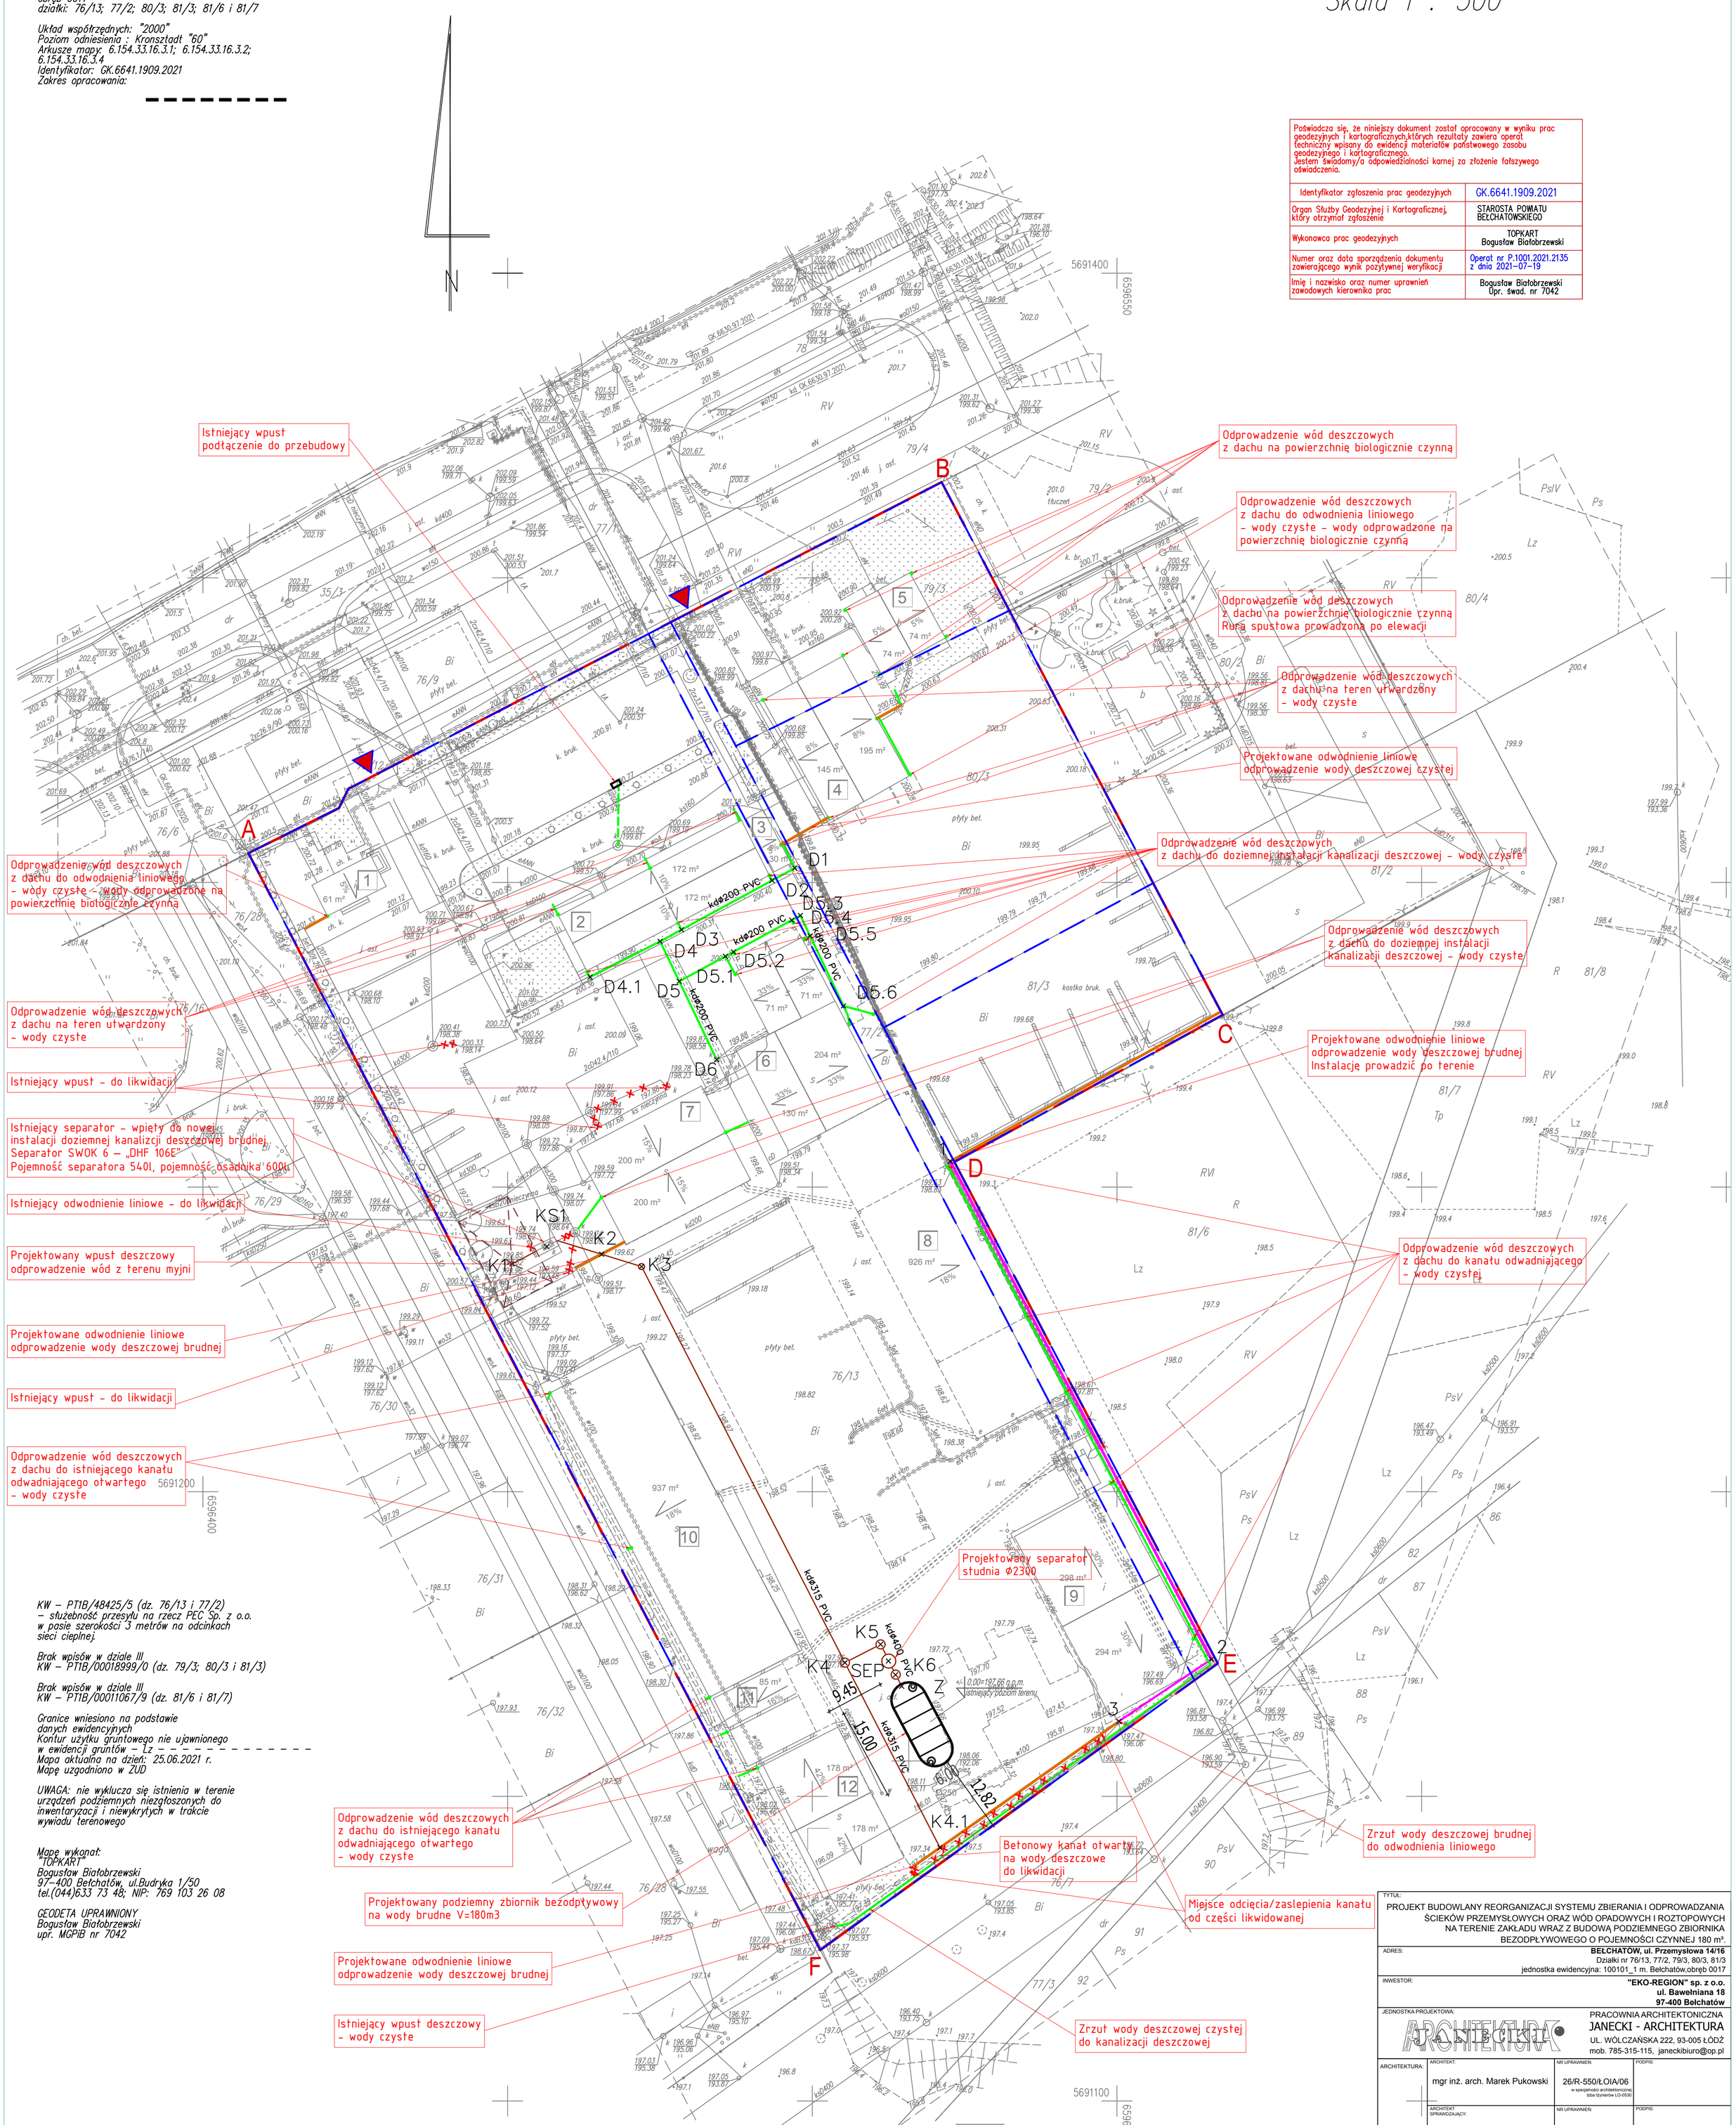

KW - PT1B/48425/5 (dz. 76/13 i 77/2)
- służebność przesyłu na rzecz PEC Sp. z o.o. w pasie szerokości 3 metrów na odcinkach sieci cieplnej.

Brak wpisów w dziale III
KW - PT1B/00018999/0 (dz. 79/3; 80/3 i 81/3)

Brak wpisów w dziale III
KW - PT1B/00011067/9 (dz. 81/6 i 81/7)

Granice wniesiono na podstawie danych ewidencyjnych
Kontur użytku gruntowego nie ujawnionego w ewidencji gruntów - Lz
Mapa aktualna na dzień: 25.06.2021 r.
Mapę uzgodniono w ZUD

UWAGA: nie wyklucza się istnienia w terenie urządzeń podziemnych niezgłoszonych do inwentaryzacji i niewykrytych w trakcie wywiadu terenowego

Mapę wykonał:
"TOPKART"
Bogusław Białobrzewski
97-400 Bełchatów, ul.Budryka 1/50
tel.(044)633 73 48; NIP: 769 103 26 08

GEODETA UPRAWNIONY
Bogusław Białobrzewski
upr. MGPiB nr 7042

LEGENDA

A - F	ZAKRES OPRACOWANIA / INWESTYCJI (A-F dz. nr ewid.: 76/13, 77/2, 79/3, 80/3, 81/3)
	GRANICE DZIAŁEK nr ewid.: 76/13, 77/2, 79/3, 80/3, 81/3
	ISTNIEJĄCE STANOWISKO MYCIA SAMOCHODÓW
	ISTNIEJĄCE WJAZDY

KDø200PVC	PROJ. DOZIEMNA INSTALACJA KANALIZACJI DESZCZOWEJ -WODY CZYSTE
KDø200PVC	PROJ. DOZIEMNA INSTALACJA KANALIZACJI DESZCZOWEJ -WODY BRUDNE
KDø200PVC	PROJ. INSTALACJA KANALIZACJI DESZCZOWEJ -WODY BRUDNE INSTALACJA PROWADZONA PO TERENIE
	PROJ.ODWODNIENIE LINIOWE

TYTUŁ:
PROJEKT BUDOWLANY REORGANIZACJI SYSTEMU ZBIERANIA I ODPROWADZANIA ŚCIEKÓW PRZEMYSŁOWYCH ORAZ WÓD OPADOWYCH I ROZTOPOWYCH NA TERENIE ZAKŁADU WRAZ Z BUDOWĄ PODZIEMNEGO ZBIORNIKA BEZODPŁYWOWEGO O POJEMNOŚCI CZYNNEJ 180 m³.

ADRES: **BEŁCHATÓW, ul. Przemysłowa 14/16**
Działki nr 76/13, 77/2, 79/3, 80/3, 81/3
jednostka ewidencyjna: 100101_1 m. Bełchatów,obręb 0017

INWESTOR: **"EKO-REGION" sp. z o.o.**
ul. Bawełniana 18
97-400 Bełchatów

JEDNOSTKA PROJEKTOWA:
PRACOWNIA ARCHITEKTONICZNA
JANECKI - ARCHITEKTURA
UL. WÓLCZAŃSKA 222, 93-005 ŁÓDŹ
mob. 785-315-115, janeckibiuro@op.pl

ARCHITEKTURA:	ARCHITEKT: mgr inż. arch. Marek Pukowski	NR UPRAWNIEŃ: 26/R-550/ŁOIA/06 w specjalności architektonicznej izba łódzkiej LO-0530	PODPIS:
	ARCHITEKT SPRAWDZAJĄCY: mgr inż. arch. Jacek Bartkowiak	NR UPRAWNIEŃ: 9/R-552/ŁOIA/06 w specjalności architektonicznej izba łódzkiej LO-0529	PODPIS:
INSTALACJE SANITARNE:	PROJEKTANT: mgr inż. Agnieszka Kindl	NR UPRAWNIEŃ: LOD/0172/POOS/04 w specjalności instalacji sanitarnej izba łódzkiej ŁOD/IS/668/105	PODPIS:
	PROJEKTANT SPRAWDZAJĄCY: mgr inż. Łukasz Grzymski	NR UPRAWNIEŃ: LOD/0679/POOS/07 w specjalności instalacji sanitarnej izba łódzkiej ŁOD/IS/817/07	PODPIS:

TYTUŁ RYSUNKU:
PROJEKT ZAGOSPODAROWANIA TERENU
- GOSPODARKA WODNO-ŚCIEKOWA

DATA: LISTOPAD / 2022
SKALA: 1:500
NR. RYS.: PZT/01