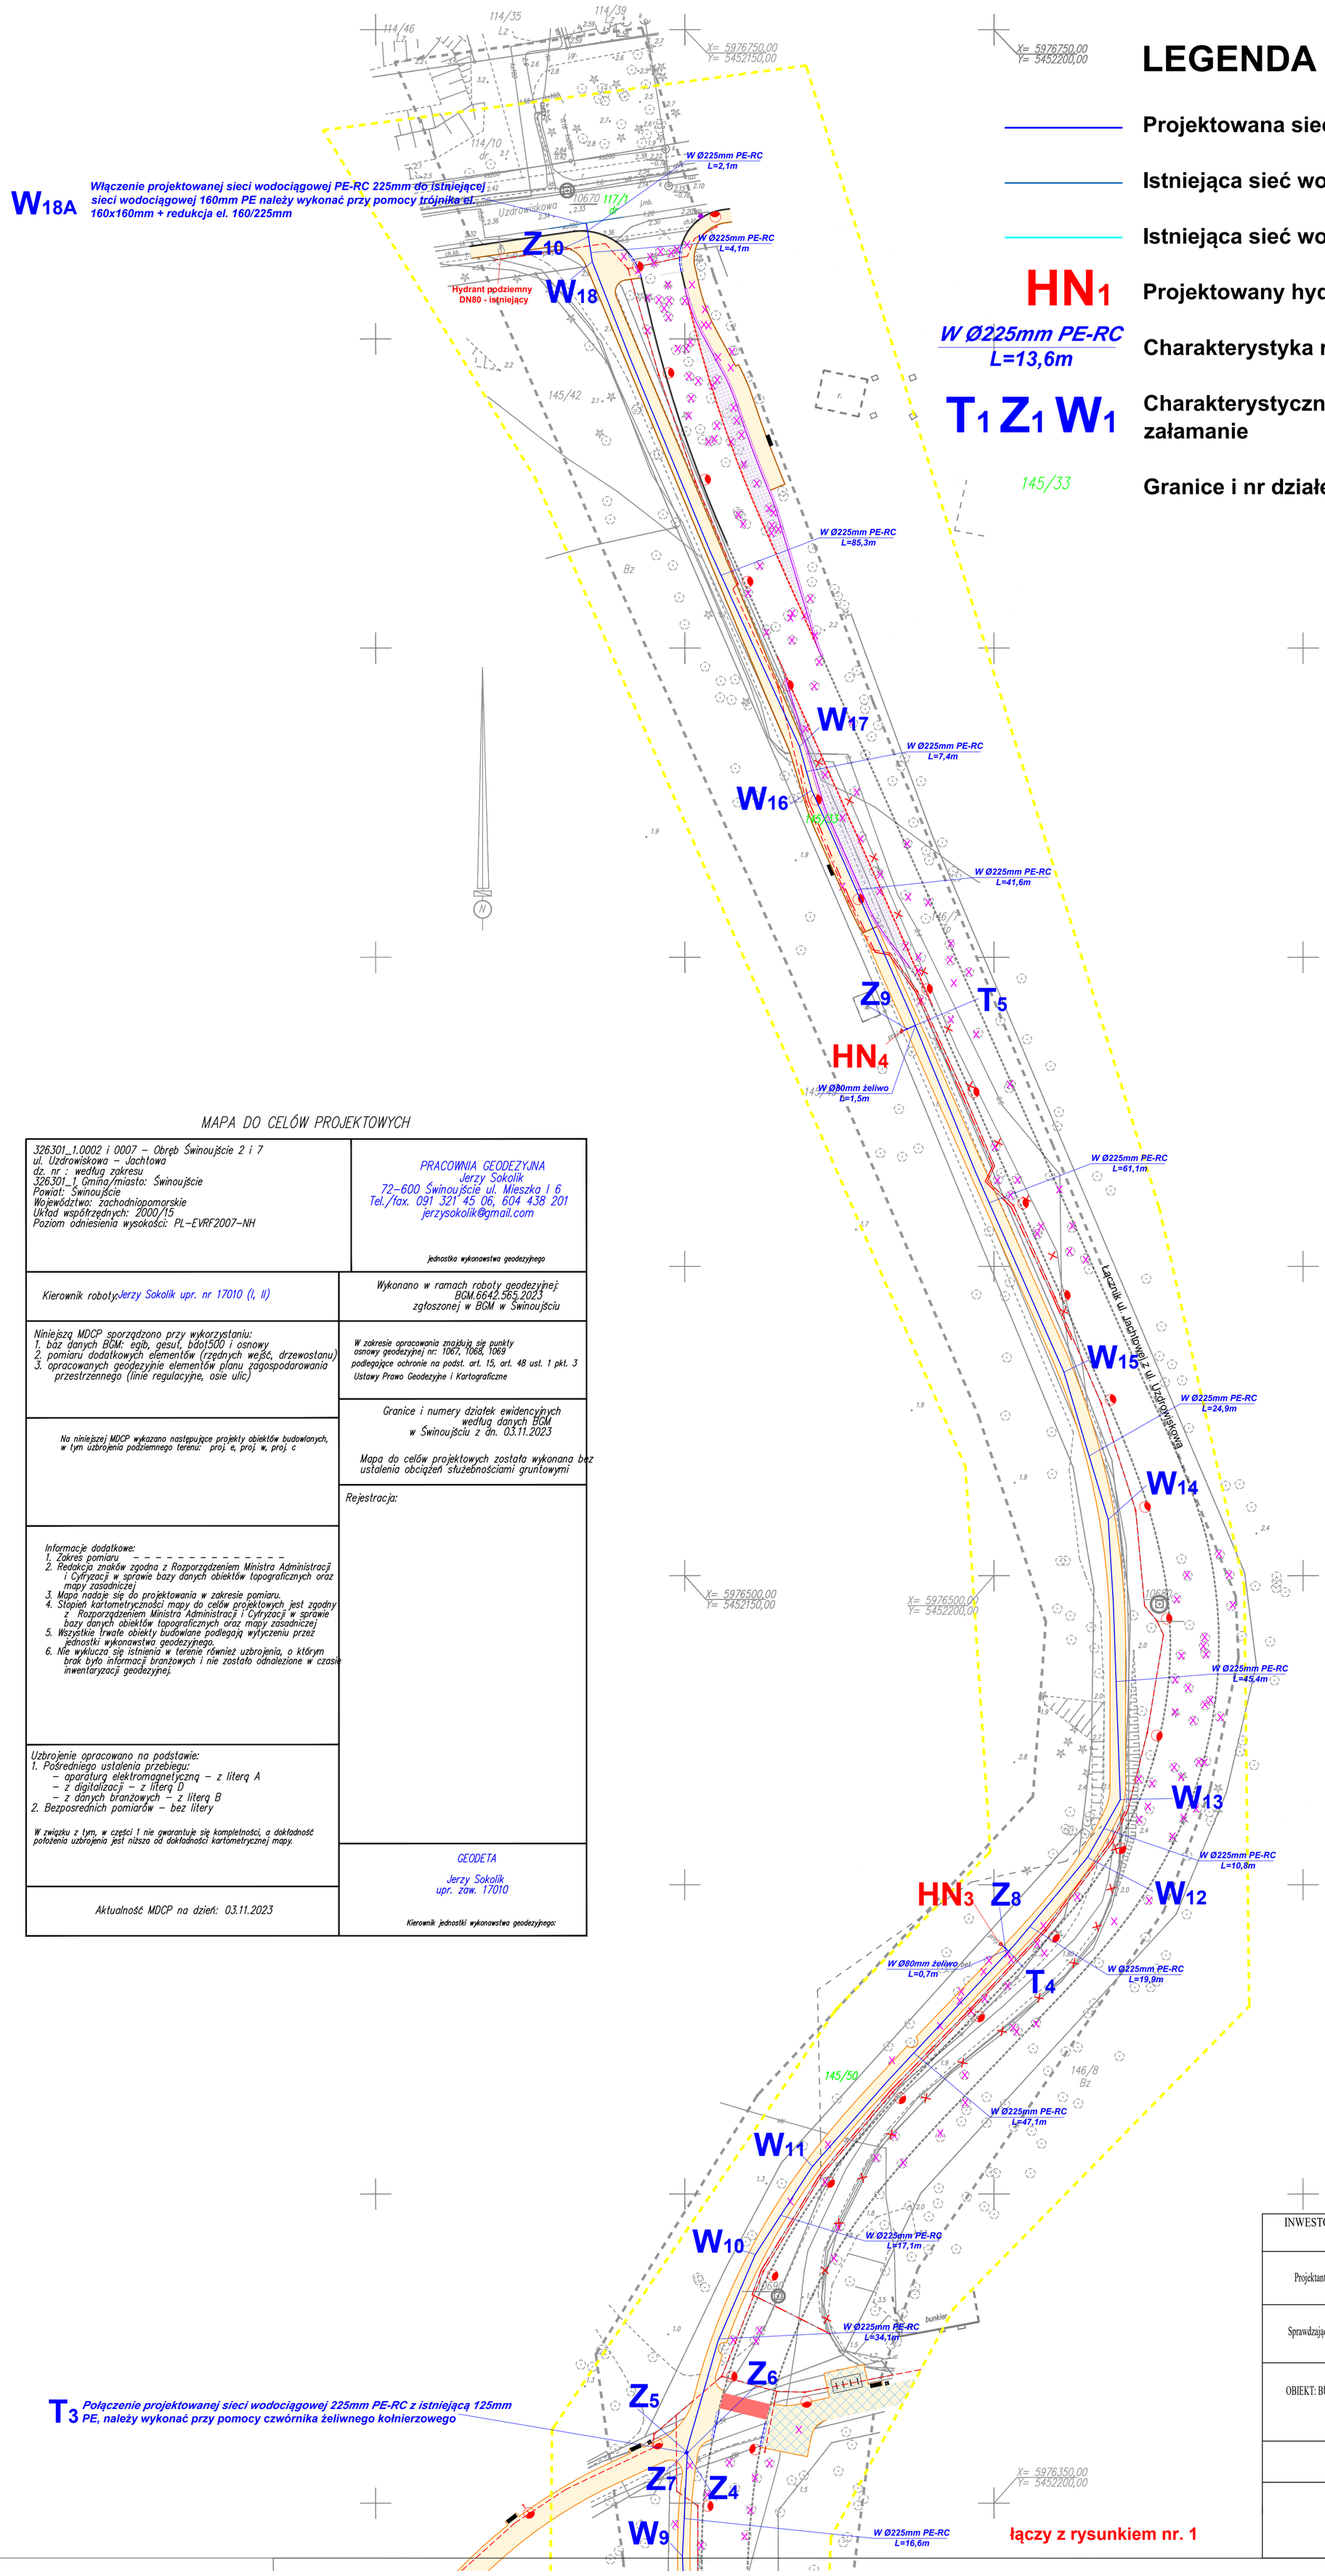

LEGENDA

- Projektowana sieć wodociągowa 225mm PE-RC
- Istniejąca sieć wodociągowa 160mm PE
- Istniejąca sieć wodociągowa 200mm żeliwo sferoidalne
- **HN1** Projektowany hydrant nadziemny DN 80
- *W Ø225mm PE-RC L=13,6m* Charakterystyka rurociągu - średnica, materiał, długość
- **T1 Z1 W1** Charakterystyczne punkty rurociągów - trójnik, zasuwa, załamanie
- 145/33 Granice i nr działek

MAPA DO CELÓW PROJEKTOWYCH

326301_1.0002 i 0007 – Obręb Świnoujście 2 i 7
ul. Uzdrowiskowa – Jachtowa
dz. nr : według zakresu
326301_1 Gmina/miasto: Świnoujście
Powiat: Świnoujście
Województwo: zachodniopomorskie
Układ współrzędnych: 2000/15
Poziom odniesienia wysokości: PL-EVRF2007-NH

PRACOWNIA GEODEZYJNA
Jerzy Sokolik
72-600 Świnoujście ul. Mieszka I 6
Tel./fax. 091 321 45 06, 604 438 201
jerzysokolik@gmail.com

jednostka wykonawstwa geodezyjnego

Kierownik robotyJerzy Sokolik upr. nr 17010 (I, II)

Wykonano w ramach roboty geodezyjnej:
BGM.6642.565.2023
zgłoszonej w BGM w Świnoujściu

Niniejszą MDCP sporządzono przy wykorzystaniu:
1. baz danych BGM: egib, gesut, bdot500 i osnowy
2. pomiaru dodatkowych elementów (rzędnych wejść, drzewostanu)
3. opracowanych geodezyjnie elementów planu zagospodarowania przestrzennego (linie regulacyjne, osie ulic)

W zakresie opracowania znajdują się punkty osnowy geodezyjnej nr: 1067, 1068, 1069 podlegające ochronie na podst. art. 15, art. 48 ust. 1 pkt. 3 Ustawy Prawo Geodezyjne i Kartograficzne

Na niniejszej MDCP wykazano następujące projekty obiektów budowlanych, w tym uzbrojenia podziemnego terenu: proj. e, proj. w, proj. c

Granice i numery działek ewidencyjnych według danych BGM w Świnoujściu z dn. 03.11.2023

Mapa do celów projektowych została wykonana bez ustalenia obciążeń służebnościami gruntowymi

Rejestracja:

Informacje dodatkowe:
1. Zakres pomiaru
2. Redakcja znaków zgodna z Rozporządzeniem Ministra Administracji i Cyfryzacji w sprawie bazy danych obiektów topograficznych oraz mapy zasadniczej
3. Mapa nadaje się do projektowania w zakresie pomiaru.
4. Stopień kartometryczności mapy do celów projektowych jest zgodny z Rozporządzeniem Ministra Administracji i Cyfryzacji w sprawie bazy danych obiektów topograficznych oraz mapy zasadniczej
5. Wszystkie trwałe obiekty budowlane podlegają wytyczeniu przez jednostki wykonawstwa geodezyjnego.
6. Nie wyklucza się istnienia w terenie również uzbrojenia, o którym brak było informacji branżowych i nie zostało odnalezione w czasie inwentaryzacji geodezyjnej.

Uzbrojenie opracowano na podstawie:
1. Pośredniego ustalenia przebiegu:
   - aparaturą elektromagnetyczną – z literą A
   - z digitalizacji – z literą D
   - z danych branżowych – z literą B
2. Bezpośrednich pomiarów – bez litery

W związku z tym, w części 1 nie gwarantuje się kompletności, a dokładność położenia uzbrojenia jest niższa od dokładności kartometrycznej mapy.

GEODETA
Jerzy Sokolik
upr. zaw. 17010

Kierownik jednostki wykonawstwa geodezyjnego:

Aktualność MDCP na dzień: 03.11.2023

INWESTOR: ZAKŁAD WODOCIĄGÓW i KANALIZACJI SPÓŁKA Z O.O. UL. KOŁŁĄTAJA 4 , 72-600 ŚWINOUJŚCIE			PODPIS
Projektant	mgr inż. Bartłomiej Żaczek	ZAP/0113/PBS/19	
Sprawdzający	mgr inż. Arkadiusz Kosiński	ZAP/0165/PWBS/17	
OBIEKT: BUDOWA SIECI WODOCIĄGOWEJ W UL. NOWOJACHTOWEJ OD UL. JACHTOWEJ DO UL. UZDROWISKOWEJ. DZIAŁKI NR 156/2dr ; 117/1dr; 145/35; 145/34; 145/47; 145/50; 145/33. OBRĘB GEODEZYJNY ŚWINOUJŚCIE nr 0002.			DATA: 3 LISTOPAD 2023
STADIUM: PROJEKT ZAGOSPODAROWANIA TERENU BRANŻA : SANITARNA – SIEĆ WODOCIĄGOWA.			SKALA: 1:500
TREŚĆ : PLAN ZAGOSPODAROWANIA TERENU - SIEĆ WODOCIĄGOWA.			RYSUNEK NR 2