Strop poziomu +3.800m cz.II – wyk. 1x

1:25

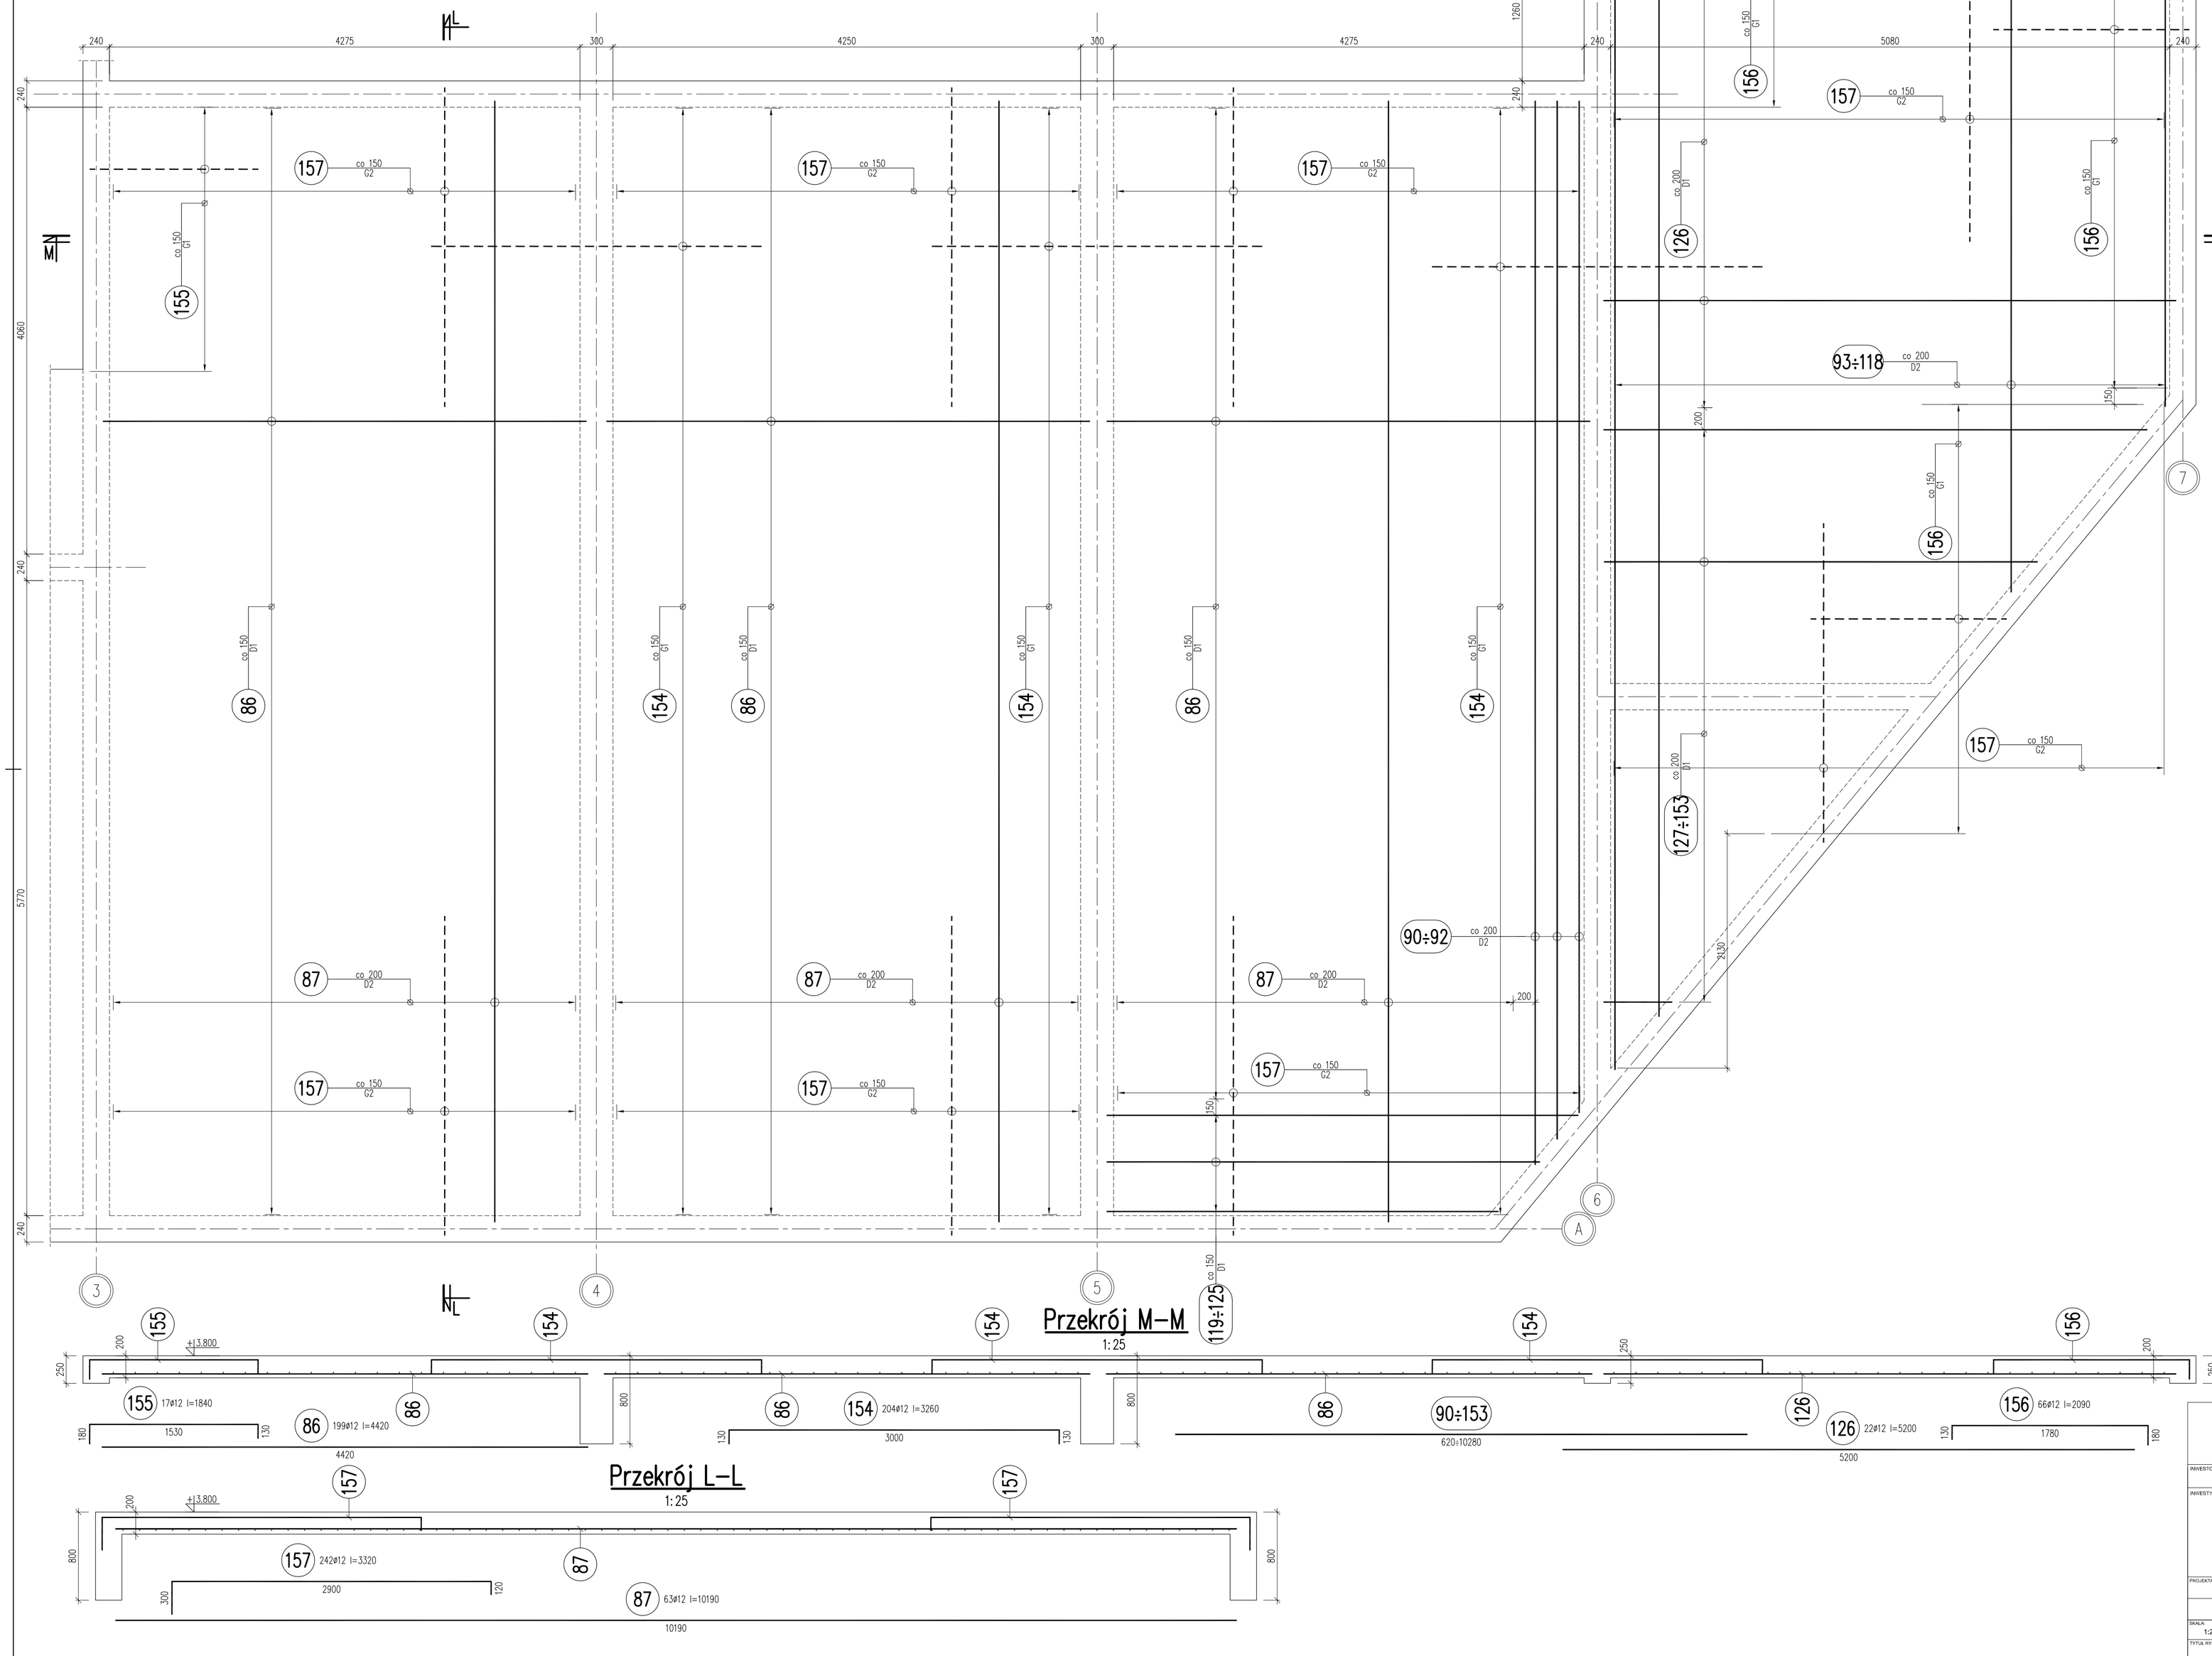

Przekrój M–M

1:25

Przekrój L–L

1:25

WYKAZ ZBROJENIA – Strop poz.+3.80m

poz.+3.80m – wyk. 1x

Poz.	Ilość	Średnica [mm]	Długość [mm]	Dł. całk. [m] ø12
124	1	12	3690	3.69
125	1	12	3560	3.56
126	22	12	5200	114.40
127	1	12	4940	4.94
128	1	12	4770	4.77
129	1	12	4600	4.60
130	1	12	4440	4.44
131	1	12	4270	4.27
132	1	12	4100	4.10
133	1	12	3890	3.89
134	1	12	3770	3.77
135	1	12	3610	3.61
136	1	12	3440	3.44
137	1	12	3270	3.27
138	1	12	3110	3.11
139	1	12	2940	2.94
140	1	12	2780	2.78
141	1	12	2610	2.61
142	1	12	2440	2.44
143	1	12	2280	2.28
144	1	12	2110	2.11
145	1	12	1950	1.95
146	1	12	1780	1.78
147	1	12	1610	1.61
148	1	12	1450	1.45
149	1	12	1280	1.28
150	1	12	1120	1.12
151	1	12	950	0.95
152	1	12	780	0.78
153	1	12	620	0.62
154	204	12	3260	665.04
155	17	12	1840	31.28
156	66	12	2090	137.94
157	242	12	3320	803.44

Długość całkowita wg średnic	[m]	6528.83
Masa jednostkowa pręta	[kg/m]	0.89
Masa prętów wg średnic	[kg]	5796.39
Masa prętów wg klas stali	[kg]	5796.4
Masa całkowita dla 1 elementu	[kg]	**5796**

poz.+3.80m – wyk. 1x 5796 [kg]

MATERIAŁY:
Beton konstrukcyjny: C25/30
Stal zbrojeniowa: B500SP (klasa ciągliwości C)

OTULINA:
Powierzchnie w gruncie: 50mm
Pozostałe powierzchnie: 30mm

UWAGI:
1. Długości połączeń na zakład oraz zakotwień:
   Ø8 - 300mm
   Ø12 - 450mm
   Ø16 - 600mm
   Ø20 - 750mm
   Ø25 - 940mm
2. W jednym przekroju łączyć nie więcej, niż 50% wkładek.
3. Oznaczenia kolejności układania zbrojenia:
   D1 - pierwsza warstwa dolna
   D2 - druga warstwa dolna
   G1 - wyżej położona warstwa górna
   G2 - niżej położona warstwa górna
4. Zestawienia materiałowe nie uwzględniają prętów rozdzielczych Ø8.

ARCHIKS
ARCHIKS INSTYTUT SYSTEMOWEJ OCHRONY P. POŻAROWEJ
tel. 518 948 155, http://archiks.com email:biuro@archiks.com

INWESTOR:
Krakowskie Pogotowie Ratunkowe, ul. Łazarza 14, 31-530 Kraków

INWESTYCJA:
Budowa Powiatowego Centrum Administracyjnego Obsługi Mieszkańców w Wieliczce - etap III:
Budowa budynku Krakowskiego Pogotowia Ratunkowego - miejsca stacjonowania zespołów ratownictwa medycznego wraz z zagospodarowaniem terenu: budową dróg, chodników, miejsc postojowych, murem oporowym
dz. nr 724/44, 724/46, 724/47
ul. Powstawania Styczniowego, 32-020 Wieliczka
jedn. ewidencyjna: 121905_4, Wieliczka 1,obręb: nr 0001, Wieliczka 1

PROJEKTANT:	UPRAWNIENIA / NR / SPECJALN.:	PODPIS:
WOJCIECH STAWOWSKI	KONSTR. SLK/4002/PWOK/11	
		PODPIS:

SKALA:	FORMAT:	STADIUM:	KRESLIŁ:	DATA:	BRANŻA	NR	NR STR.
1:25	A1	PW	WS	08.10.2020	K	11	

TYTUŁ RYSUNKU:
Strop poz. +3.800m - cz. II