


SZPITAL - OBORNIKI ŚL. ul. Dunikowskiego 2-8

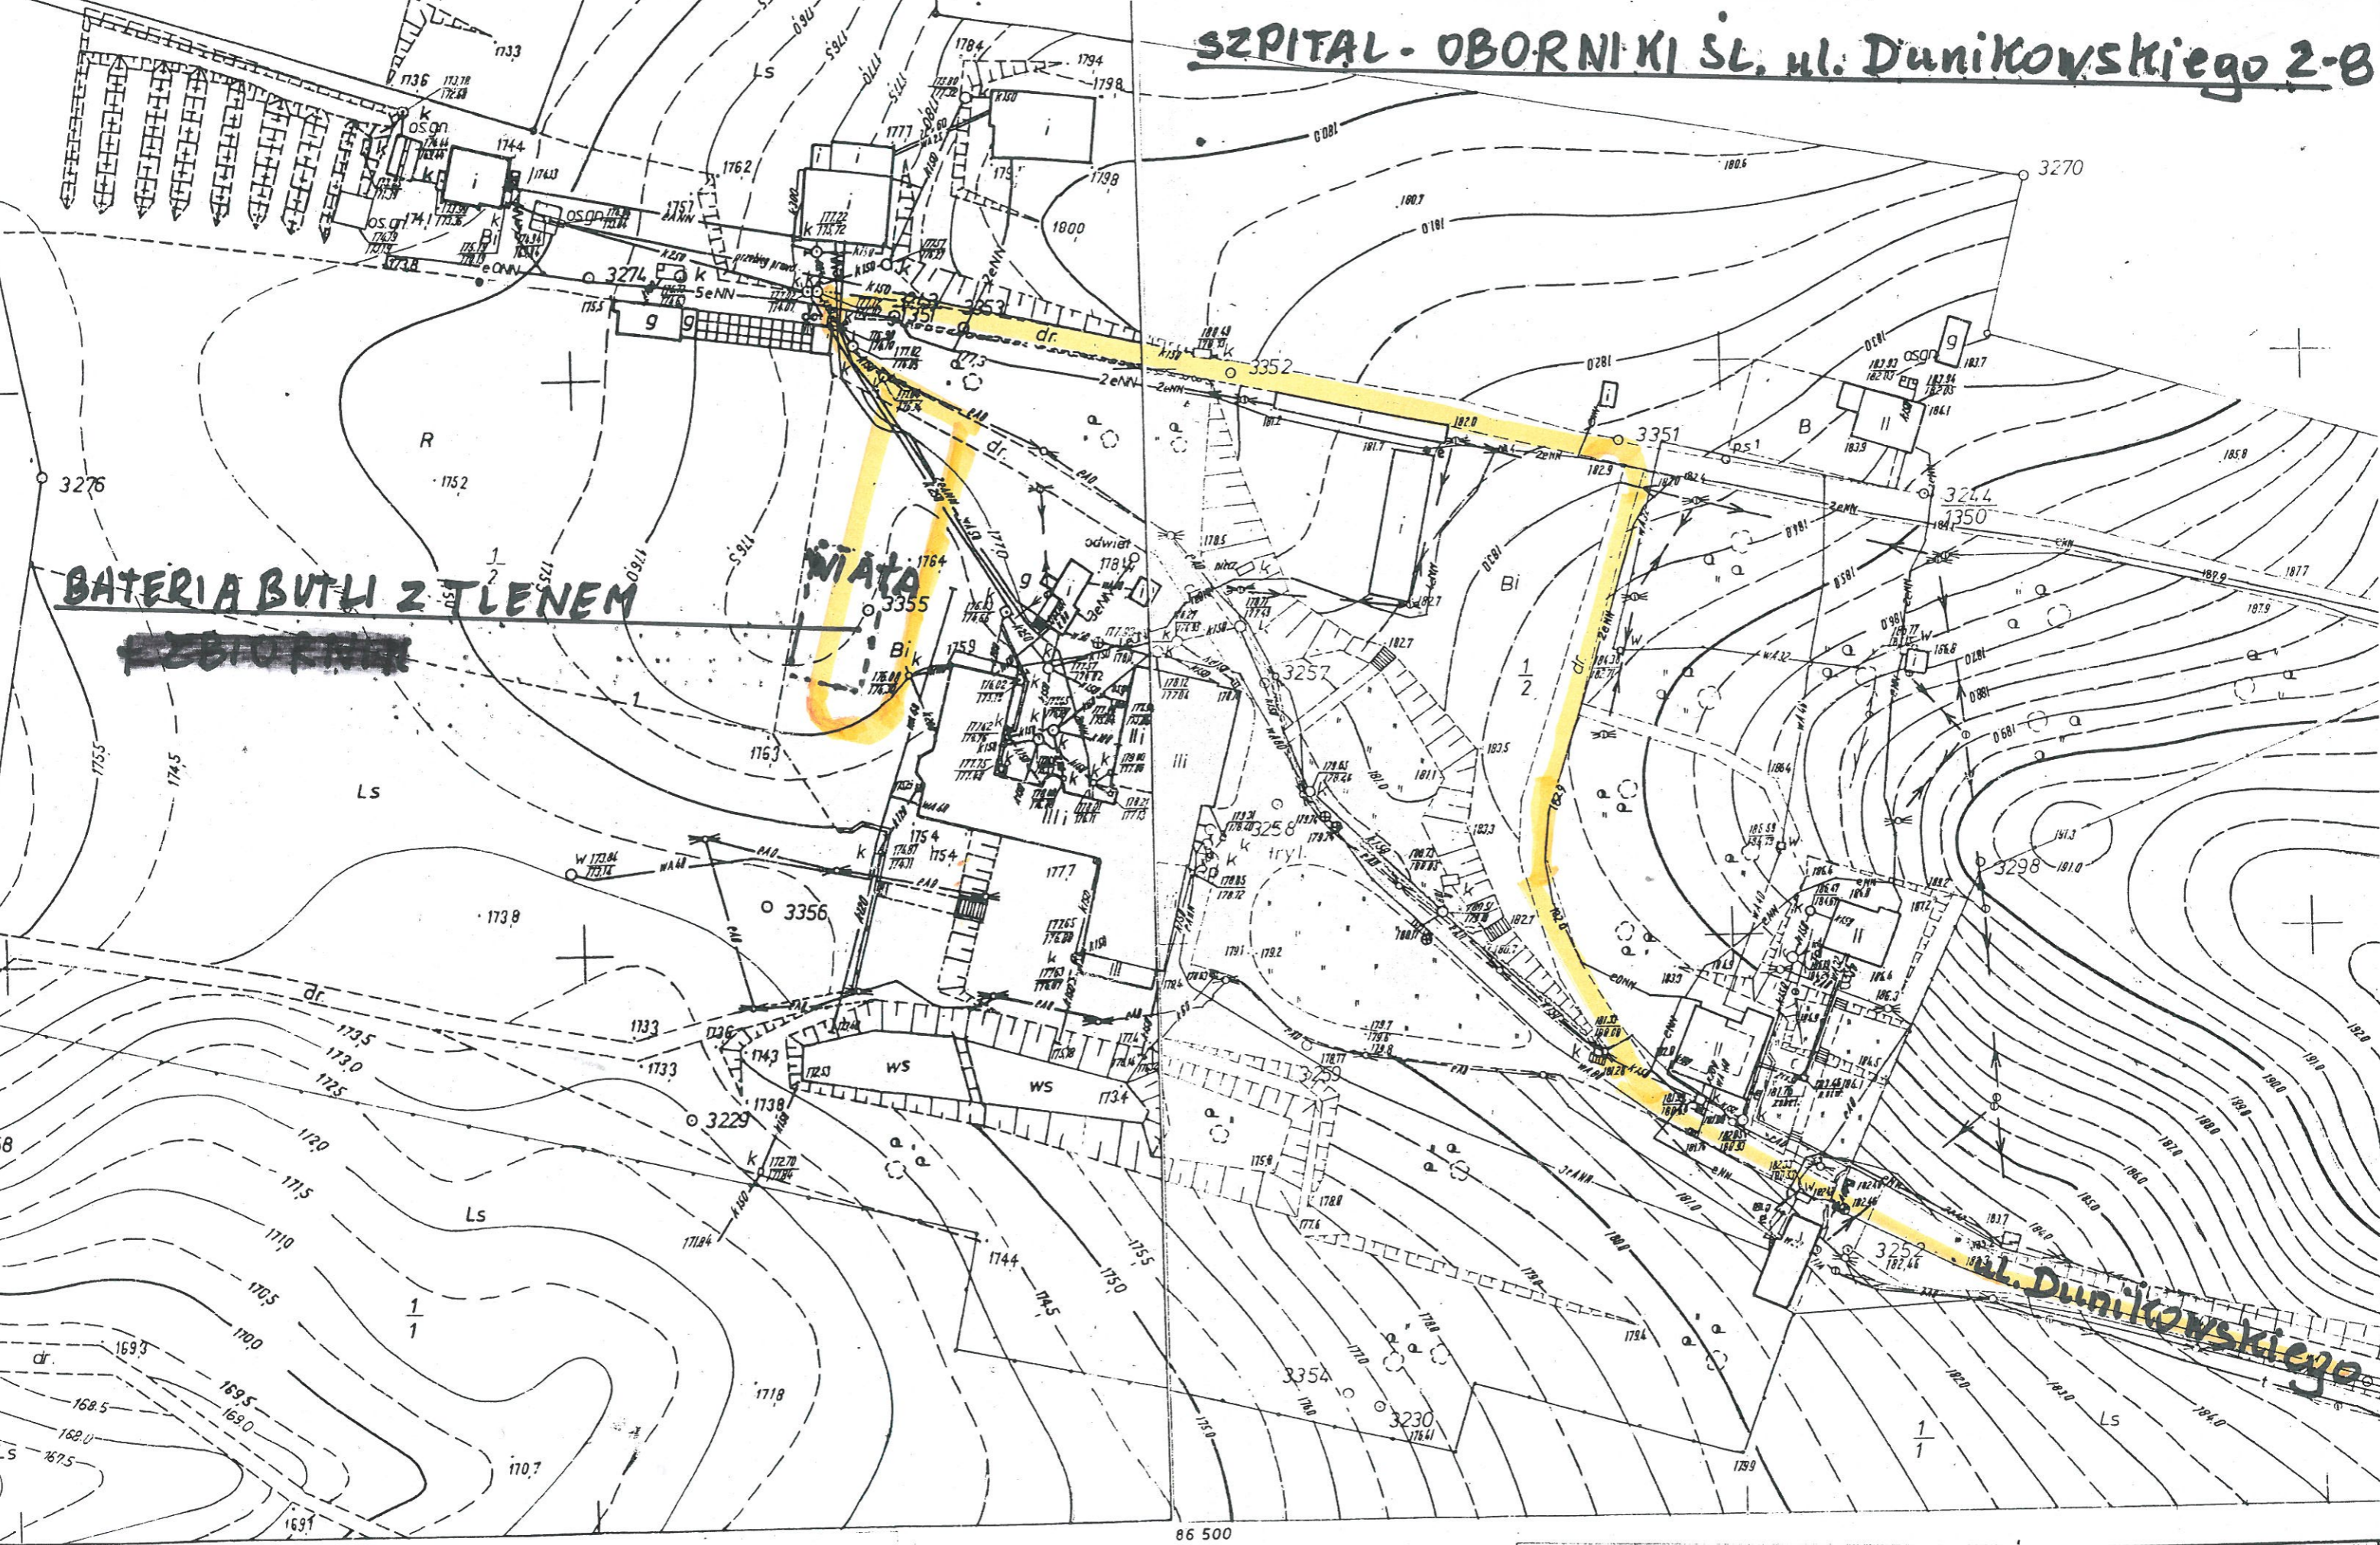

BATERIA BUTLI Z TLENEM

WIATA

ul. Dunikowskiego

86 500
18 400

Inwentaryzację urządzeń podziemnych wniesiono na podstawie pomiaru w terenie wykonanego przez DPGK we Wrocławiu w ramach zlecenia 1861

453.131.
201

WYDANO PO CI