

Leszno, dnia 30 października 2023

Wojewódzki Urząd Ochrony Zabytków

w Poznaniu

Delegatura w Lesznie

Pl. Komeńskiego 6, 64-100 Leszno

Le-WA.5183.4126.2.2023

Maciej Pospieszny

MP Projekt

Stróżki 45C

64-510 Wronki

Adres koresp.

Ul. Powstańców Wlkp. 23

64-510 Wronki

W odpowiedzi na pismo z dnia 11.10.2023r. (data wpływu: 12.10.2023r) w sprawie uzgodnienia inwestycji pn. budowie sieci sanitarnej i sieci wodociągowej na dz. nr. ewid 4131/7, 4131/12, 4131/18, 4131/19, 4131/20, 4131/8, 4131/13, 4131/21 obręb Kościan, Miasto Kościan, woj. wielkopolskie, uprzejmie informuję, że nie wnoszę zastrzeżeń do lokalizacji planowanej inwestycji – wg. planu zagospodarowania terenu stanowiącego załącznik niniejszego pisma

Ponadto uprzejmie przypominam, że w przypadku natrafienia w trakcie prowadzenia robót ziemnych na przedmiot, co do którego istnieje przypuszczenie, iż jest on zabytkiem, inwestor jest zobowiązany zgodnie z art. 32 ust. 1 ustawy a dnia 23 lipca 2003 r. o ochronie zabytków i opiece nad zabytkami (tekst jedn. Dz. U. z 2022 r., poz. 840 ze zm.): „1) wstrzymać wszelkie roboty mogące uszkodzić lub zniszczyć odkryty przedmiot 2) zabezpieczyć przy użyciu dostępnych środków, ten przedmiot i miejsce jego odkrycia; 3) niezwłocznie zawiadomić o tym właściwego konserwatora zabytków, a jeśli nie jest to możliwe, właściwego wójta [...]”.

Z up. Wielkopolskiego Wojewódzkiego
Konservatora Zabytków

mgr Paulina Grudys
Kierownik Delegatury w Lesznie

Załącznik:

1. Informacja o prywatności
2. Plan zagospodarowania terenu


a/a MW

Sprawę prowadzi: Michał Wojciechowski tel. 65 529 93 83 wewn. 18

Administratorem Pani/Pana danych osobowych jest Wielkopolski Wojewódzki Konserwator Zabytków. Dalsze informacje dotyczące ochrony Pani/Pana danych osobowych znajdują się na stronie WWW pod adresem: <http://poznan.wuoz.gov.pl/ochrona-danych-osobowych-0>

Informacja o prywatności: Zgodnie z art. 13 ust. 1 i 2 ogólnego rozporządzenia o ochronie danych Parlamentu Europejskiego i Rady (UE) 2016/679 z dnia 27 kwietnia 2016 r. (dalej RODO) informujemy, że:

1. Administratorem Pani/Pana danych osobowych jest Wielkopolski Wojewódzki Konserwator Zabytków z siedzibą w Poznaniu przy ul. Gołębiej 2, 61-834 Poznań, tel. 61 852 80 03, mail: wuoz@poznan.wuoz.gov.pl
2. W sprawach związanych z danymi osobowymi można kontaktować się z inspektorem ochrony danych w Wojewódzkim Urzędzie Ochrony Zabytków w Poznaniu pod adresem: iod@poznan.wuoz.gov.pl
3. Pani/Pana dane osobowe będą przetwarzane w celu realizacji zadań wynikających z ustawy z dnia 23 lipca 2003 r. o ochronie zabytków i opiece nad zabytkami.
4. W związku z przetwarzaniem danych w celu wskazanym powyżej, Pani/Pana dane osobowe mogą być udostępniane innym odbiorcom lub kategoriom odbiorców danych osobowych, którymi mogą być:
 - 1/ podmioty upoważnione do odbioru Pani/Pana danych osobowych na podstawie odpowiednich przepisów prawa;
 - 2/ podmioty, które przetwarzają Pani/Pana dane osobowe w imieniu Administratora na podstawie zawartej umowy powierzenia przetwarzania danych osobowych (tzw. podmioty przetwarzające).
5. Pani/Pana dane osobowe nie będą przekazywane do państw trzecich.
6. Pani/Pana dane osobowe będą przetwarzane przez okres niezbędny do realizacji wskazanego powyżej celu przetwarzania, w tym również obowiązku archiwizacyjnego wynikającego z przepisów prawa.
7. W związku z przetwarzaniem przez Administratora danych osobowych przysługuje Pani/Panu prawo: dostępu do treści danych, do sprostowania danych, do usunięcia danych, do ograniczenia przetwarzania danych, do przenoszenia danych, do wniesienia sprzeciwu wobec przetwarzania danych. (Uwaga: realizacja powyższych praw musi być zgodna z przepisami prawa, na podstawie których odbywa się przetwarzanie danych oraz RODO, a także m. in. z zasadami wynikającymi z kodeksu postępowania administracyjnego czy archiwizacji).
8. Ma Pani/Pan prawo wniesienia skargi do organu nadzorczego, tj. Prezesa Urzędu Ochrony Danych Osobowych.
- 9 Podanie przez Panią/Pana danych osobowych jest:
 - 1/ warunkiem prowadzenia sprawy w Wojewódzkim Urzędzie Ochrony Zabytków w Poznaniu i wynika z przepisów prawa;
 - 2/ dobrowolne, jednak niezbędne do załatwienia sprawy w Wojewódzkim Urzędzie Ochrony Zabytków w Poznaniu.
10. Pani/Pana dane nie będą poddawane zautomatyzowanemu podejmowaniu decyzji, w tym również profilowaniu.

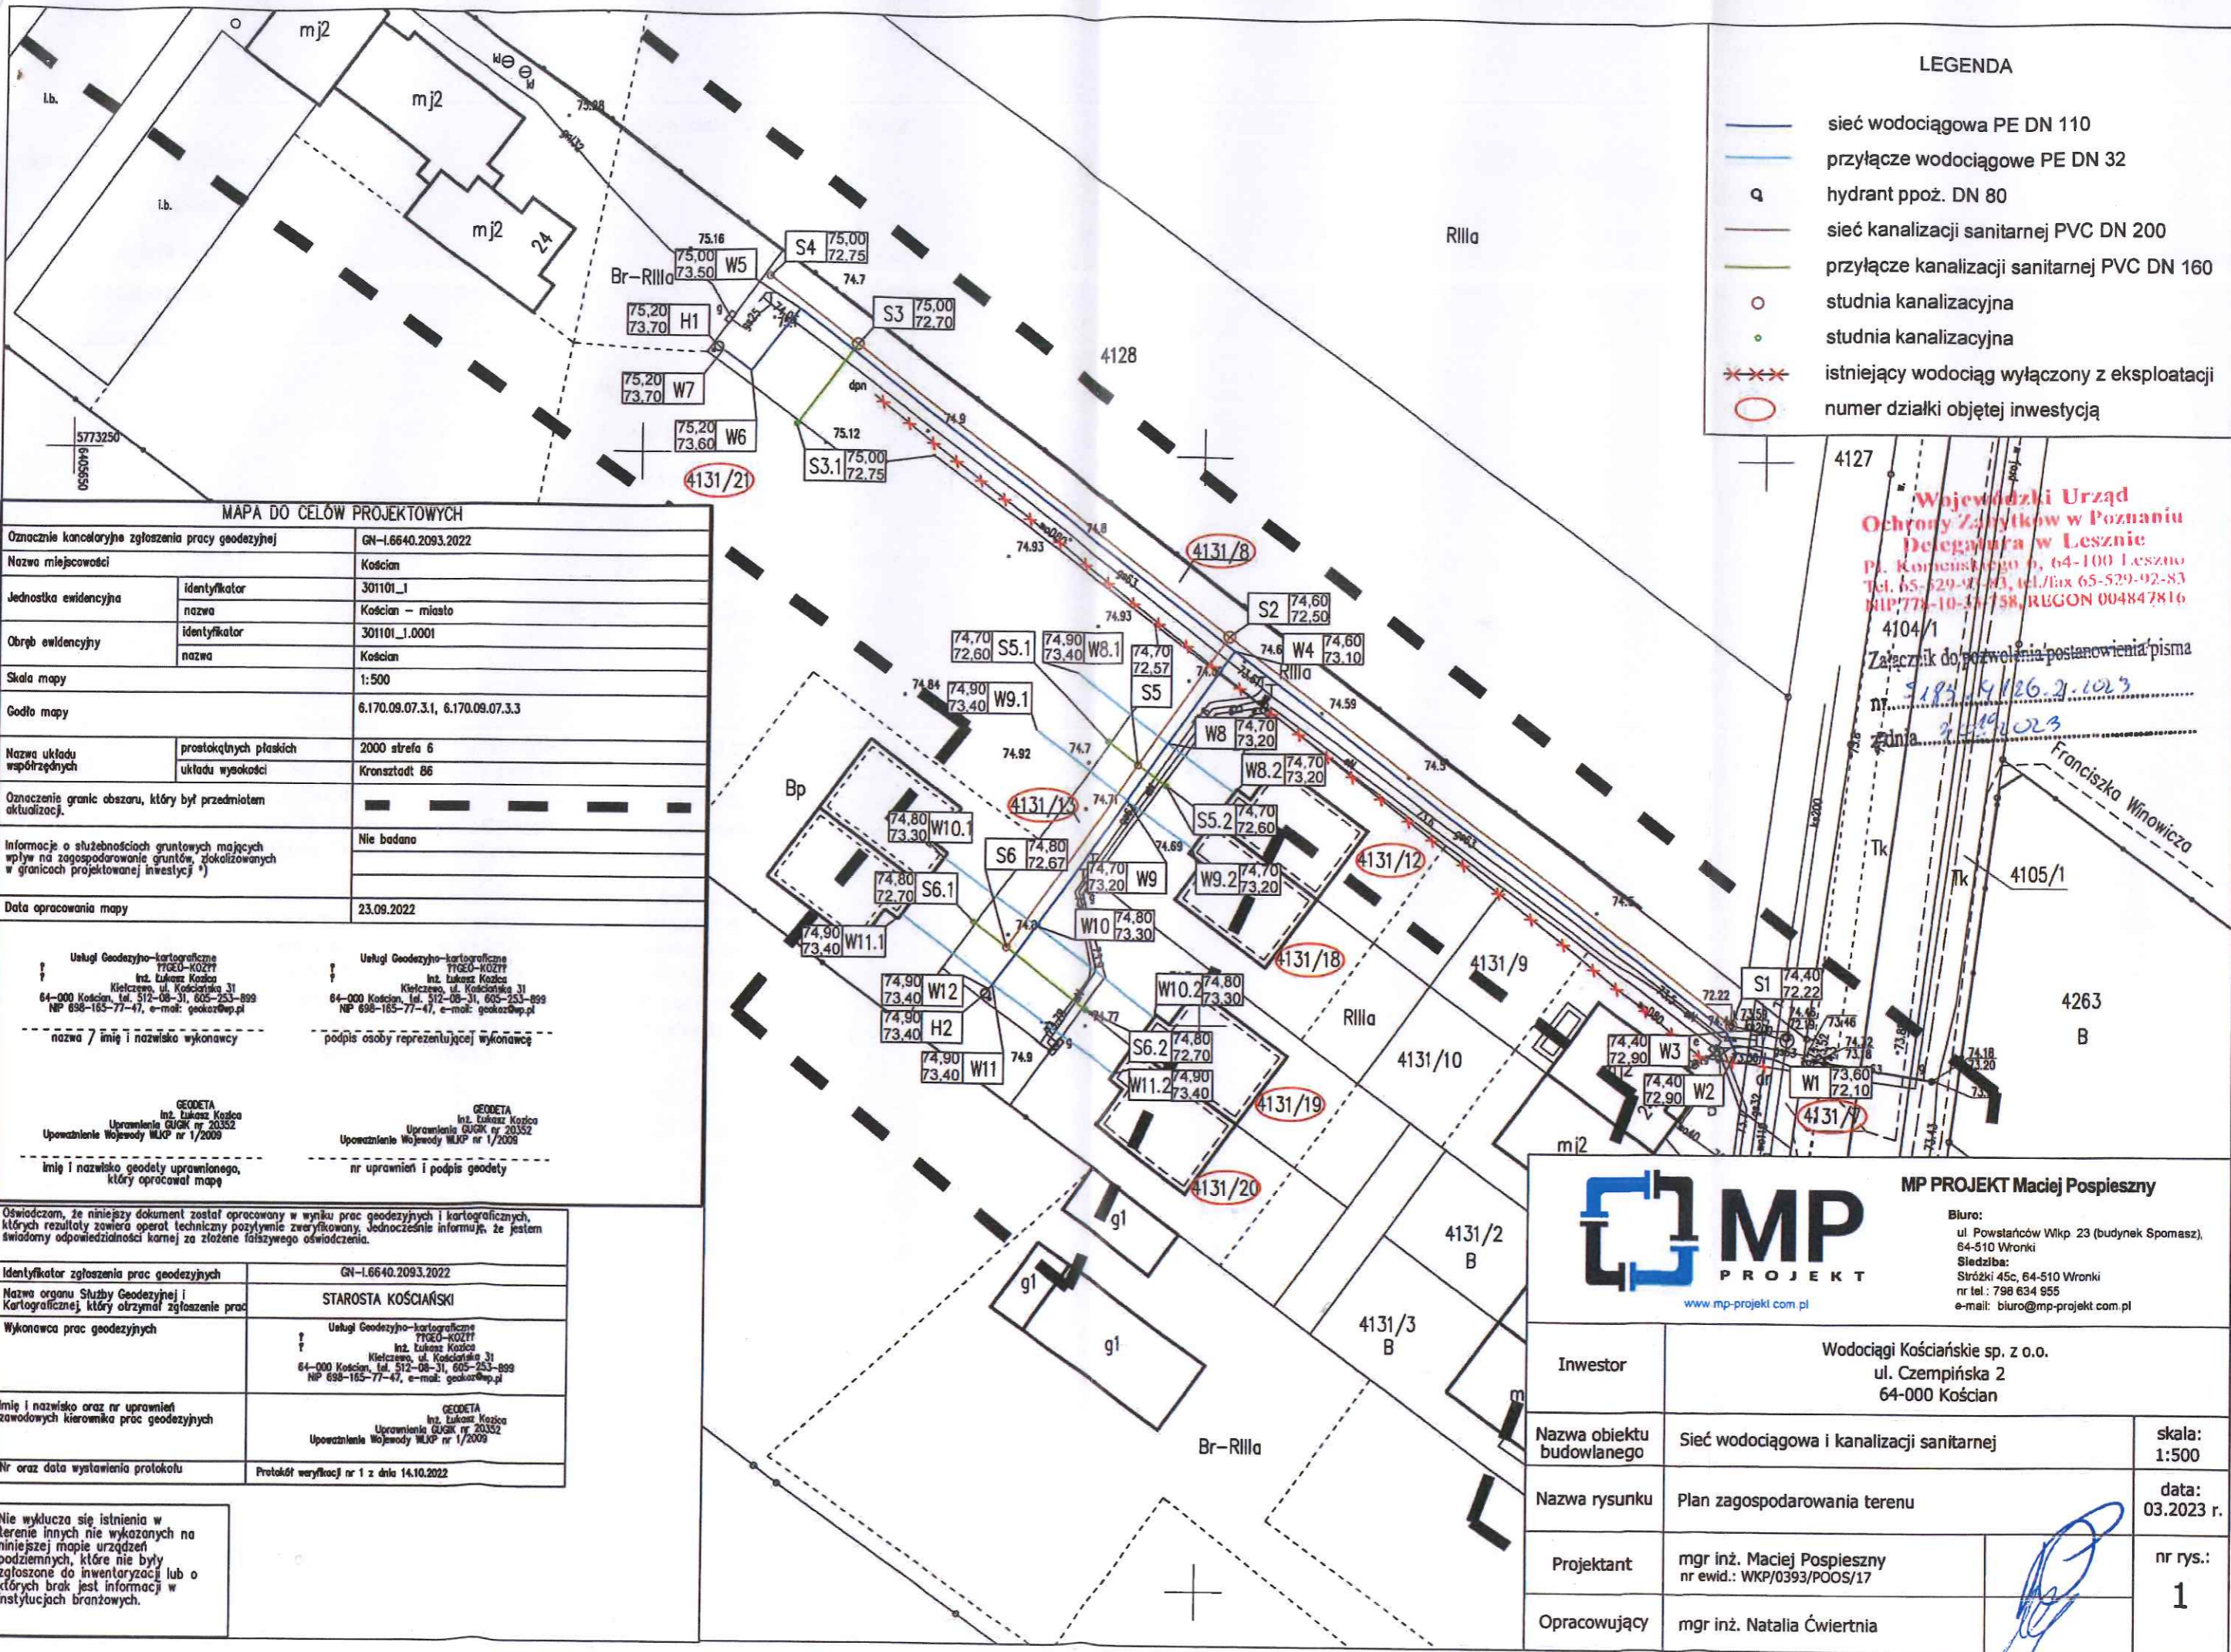

LEGENDA

- sieć wodociągowa PE DN 110
- przyłącze wodociągowe PE DN 32
- q hydrant ppoż. DN 80
- sieć kanalizacji sanitarnej PVC DN 200
- przyłącze kanalizacji sanitarnej PVC DN 160
- o studnia kanalizacyjna
- o studnia kanalizacyjna
- *** istniejący wodociąg wyłączony z eksploatacji
- numer działki objętej inwestycją

MAPA DO CELÓW PROJEKTOWYCH

Oznaczenie kancelaryjne zgłoszenia pracy geodezyjnej	GN-I.6640.2093.2022
Nazwa miejscowości	Kościan
Jednostka ewidencyjna	301101_1
Identyfikator nazwa	Kościan - miasto
Obszar ewidencyjny	301101_1.0001
Identyfikator nazwa	Kościan
Skala mapy	1:500
Godło mapy	6.170.09.07.3.1, 6.170.09.07.3.3
Nazwa układu współrzędnych	prostokątnych płaskich 2000 strefa 6
układu wysokości	Kronsztadt 86
Oznaczenie granic obszaru, który był przedmiotem aktualizacji	— — — — —
Informacje o służebnościach gruntowych mających wpływ na zagospodarowanie gruntów, zlokalizowanych w granicach projektowanej inwestycji	Nie badano
Data opracowania mapy	23.09.2022

Usługi Geodezyjno-kartograficzne 77600-KOZTIF Inż. Łukasz Koźka Kielce, ul. Kościelna 31 64-000 Kościan, tel. 512-08-31, 605-253-899 NIP 698-165-77-47, e-mail: geokoz@wp.pl	Usługi Geodezyjno-kartograficzne 77600-KOZTIF Inż. Łukasz Koźka Kielce, ul. Kościelna 31 64-000 Kościan, tel. 512-08-31, 605-253-899 NIP 698-165-77-47, e-mail: geokoz@wp.pl
----- nazwa i imię i nazwisko wykonawcy	----- podpis osoby reprezentującej wykonawcę

GEODETA Inż. Łukasz Koźka Upoważnienie GUGK nr 20352 Upoważnienie Wojewody WLKP nr 1/2009	GEODETA Inż. Łukasz Koźka Upoważnienie GUGK nr 20352 Upoważnienie Wojewody WLKP nr 1/2009
----- imię i nazwisko geodety uprawnionego, który opracował mapę	----- nr uprawnień i podpis geodety

Wojewódzki Urząd Ochrony Zabytków w Poznaniu Delegatura w Lesznie
 Pl. Komenskigo 6, 64-100 Leszno
 Tel. 65-529-92-83, tel./fax 65-529-92-83
 NIP: 778-10-11758, REGON 004847816

4104/1
 Załącznik do pozwolenia na postawienie pisma
 nr 5183/19/26.2.1023
 z dnia 2.10.2023

Oświadczam, że niniejszy dokument został opracowany w wyniku prac geodezyjnych i kartograficznych, których rezultaty zawiera operat techniczny pozytywnie zweryfikowany. Jednocześnie informuję, że jestem świadomy odpowiedzialności karnej za złożone fałszywego oświadczenia.

Identyfikator zgłoszenia prac geodezyjnych	GN-I.6640.2093.2022
Nazwa organu Służby Geodezyjnej i Kartograficznej, który otrzymał zgłoszenie prac	STAROSTA KOŚCIAŃSKI
Wykonawca prac geodezyjnych	Usługi Geodezyjno-kartograficzne 77600-KOZTIF Inż. Łukasz Koźka Kielce, ul. Kościelna 31 64-000 Kościan, tel. 512-08-31, 605-253-899 NIP 698-165-77-47, e-mail: geokoz@wp.pl
Imię i nazwisko oraz nr uprawnień zawodowych kierownika prac geodezyjnych	GEODETA Inż. Łukasz Koźka Upoważnienie GUGK nr 20352 Upoważnienie Wojewody WLKP nr 1/2009
Nr oraz data wystawienia protokołu	Protokół weryfikacji nr 1 z dnia 14.10.2022

Nie wyklucza się istnienia w terenie innych nie wykazanych na niniejszej mapie urządzeń podziemnych, które nie były zgłoszone do inwentaryzacji lub o których brak jest informacji w instytucjach branżowych.

MP PROJEKT Maciej Pospieszny

Bluro:
 ul Powstańców Wlkp 23 (budynek Spomasz),
 64-510 Wronki
 Siedziba:
 Stróżki 45c, 64-510 Wronki
 nr tel.: 798 634 955
 e-mail: biuro@mp-projekt.com.pl

Investor	Wodociągi Kościańskie sp. z o.o. ul. Czempirńska 2 64-000 Kościan	
Nazwa obiektu budowlanego	Sieć wodociągowa i kanalizacji sanitarnej	skala: 1:500
Nazwa rysunku	Plan zagospodarowania terenu	data: 03.2023 r.
Projektant	mgr inż. Maciej Pospieszny nr ewid.: WKP/0393/POOS/17	nr rys.: 1
Opracowujący	mgr inż. Natalia Ćwiertnia	