


T | w'r q | kqo { 'r k vc

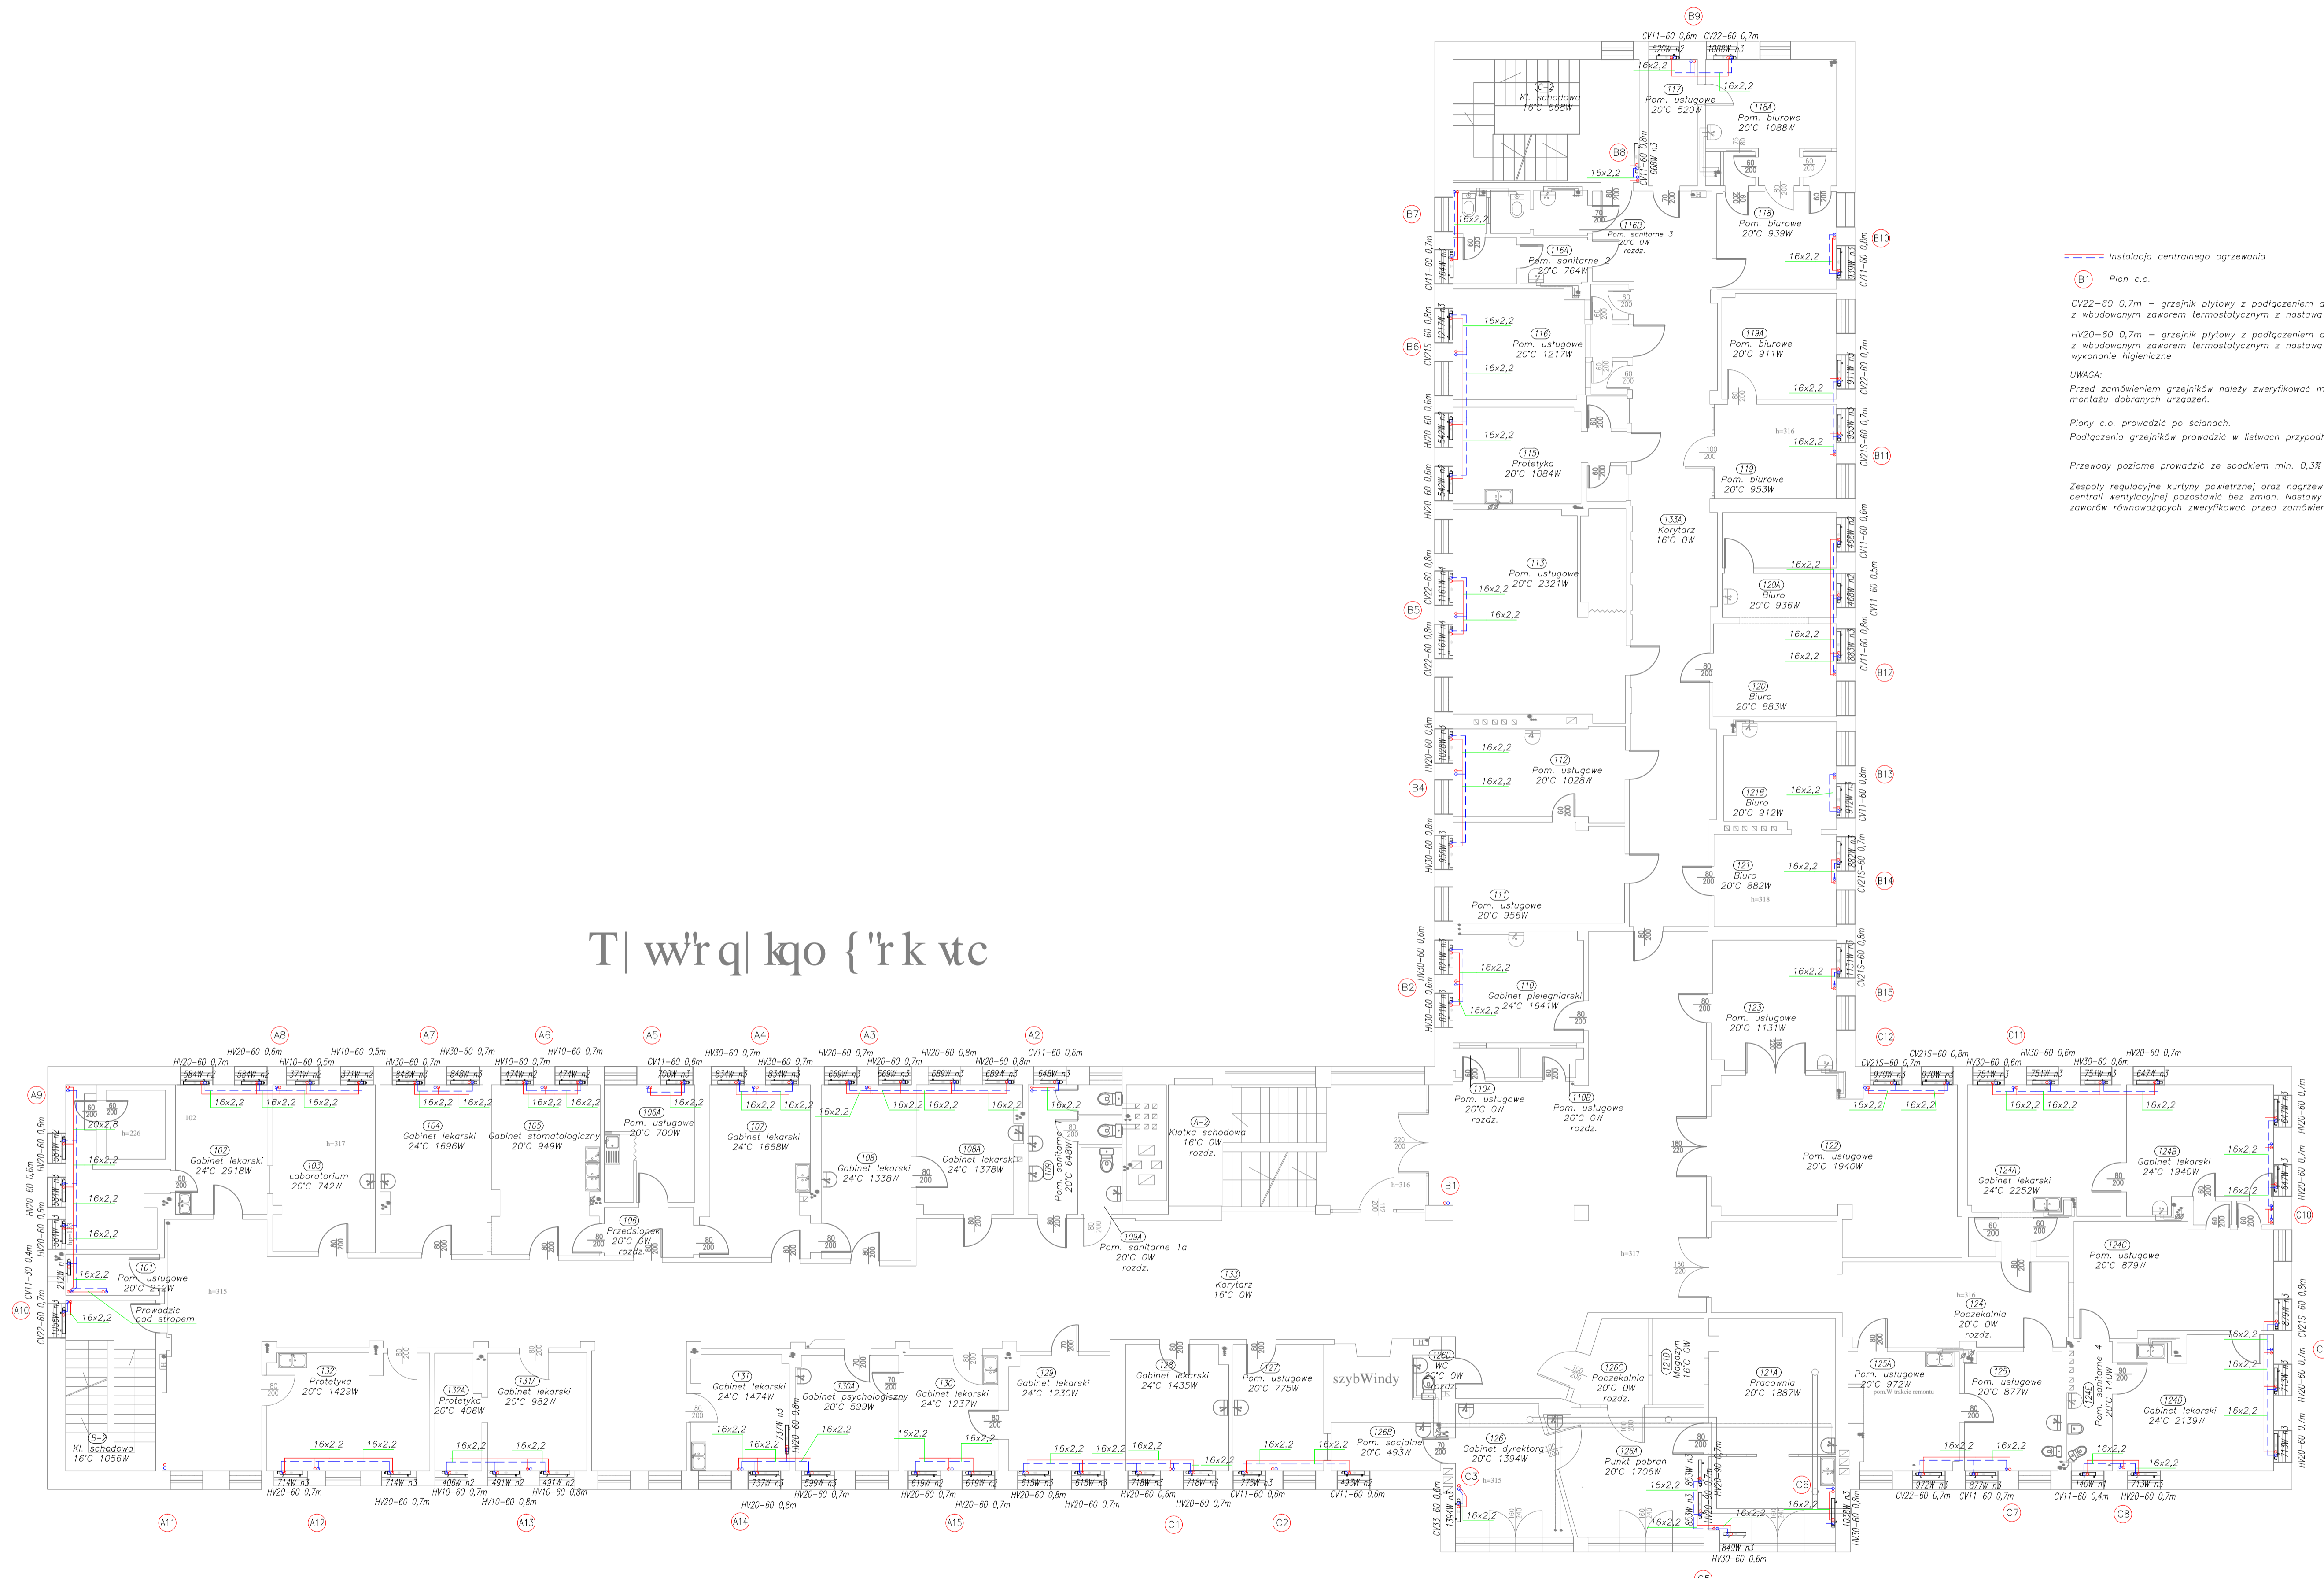

--- Instalacja centralnego ogrzewania

(B1) Pion c.o.

CV22-60 0,7m – grzejnik płytowy z podłączeniem dolnym z wbudowanym zaworem termostaticznym z nastawą wstępną

HV20-60 0,7m – grzejnik płytowy z podłączeniem dolnym z wbudowanym zaworem termostaticznym z nastawą wstępną wykonanie higieniczne

UWAGA:
Przed zamówieniem grzejników należy zweryfikować możliwość montażu dobranych urządzeń.

Piony c.o. prowadzić po ścianach.
Podłączenia grzejników prowadzić w listwach przypodłogowych

Przewody poziome prowadzić ze spadkiem min. 0,3%

Zespoły regulacyjne kurtny powietrznej oraz nagrzewnic centrali wentylacyjnej pozostawić bez zmian. Nastawy i średnice zaworów równoważących zweryfikować przed zamówieniem.

PRZEDMIOT OPRACOWANIA: WYMIANA INSTALACJI CENTRALNEGO OGRZEWANIA W BUDYNKU PRZY UL. DĄBROWSKIEGO 4 W ŚWINOUJŚCI			
TREŚĆ RYSUNKU: RZUT I PIĘTRA – INSTALACJA C.O.			
PROJEKTANT:	mgr inż. GRZEGÓRZ LESNER Upr. nr 365/Sz/83, 116/Sz/80	BRANŻA: SANITARNA	NR RYS. 4
OPRACOWAŁ:	mgr inż. GRZEGÓRZ LESNER Upr. nr 365/Sz/83, 116/Sz/80	FAZA: PROJ. BUDOWLANY	SKALA:
SPRAWDZAJĄCY:	mgr inż. IWONA KANIEWSKA Upr. nr ZAP/0204/PBS/15	DATA: PAŹDZIERNIK 2016	1:100
ZLECENIODAWCA:	ZAKŁAD GOSPODARKI MIESZKANIOWEJ W ŚWINOUJŚCI		