

MAPA DO CELÓ
SKA,
Województwo:
Powiat:
Jednostka ewidencyjna:
Obręb:


ROZBUDOWA DRÓG GMINNYCH NA DZIAŁKACH: 122/13, 92/2, 95/2, 88, 55, 90, 56/3,
56/4, 38/12, 37/16 obręb Sulnowo, 502/2, 529/4, 604/5 obręb Sulnówko gm. ŚWIECIE
WRAZ Z INFRASTRUKTURĄ
PROJEKT STAŁEJ ORGANIZACJI RUCHU DROGOWEGO
PLAN SYTUACYJNY
SKALA 1:500

LEGENDA:

- obrzeże chodnikowe wbudowane
- krawężnik najazdowy opornik betonowy
- krawężnik wystający

- znaki pionowe istniejące
- znaki pionowe projektowane
- znaki poziome projektowane
- znaki pionowe do likwidacji

UWAGI:
* Wszystkie znaki pionowe należy ustawić przy zachowaniu wysokości i odległości podanych w punkcie 1.5.3 Rozporządzenia Ministra Infrastruktury z dnia 3 lipca 2003 roku w sprawie szczegółowych warunków technicznych dla znaków i sygnałów drogowych oraz urządzeń bezpieczeństwa ruchu drogowego i warunków ich umieszczania na drogach.
* W przypadku projektowanego znaku A-7 należy stosować folię odbłaskową typu 2, dla pozostałych projektowanych znaków należy stosować folię odbłaskową typu 1, wielkość znaków - na drodze gminnej - mała (wyjątek - znak A-7 - średnia)
* znaki lokalizować należy z zachowaniem w skrajni poziomej i pionowej
* oznakowanie poziome wykonać jako cienkowarstwowe

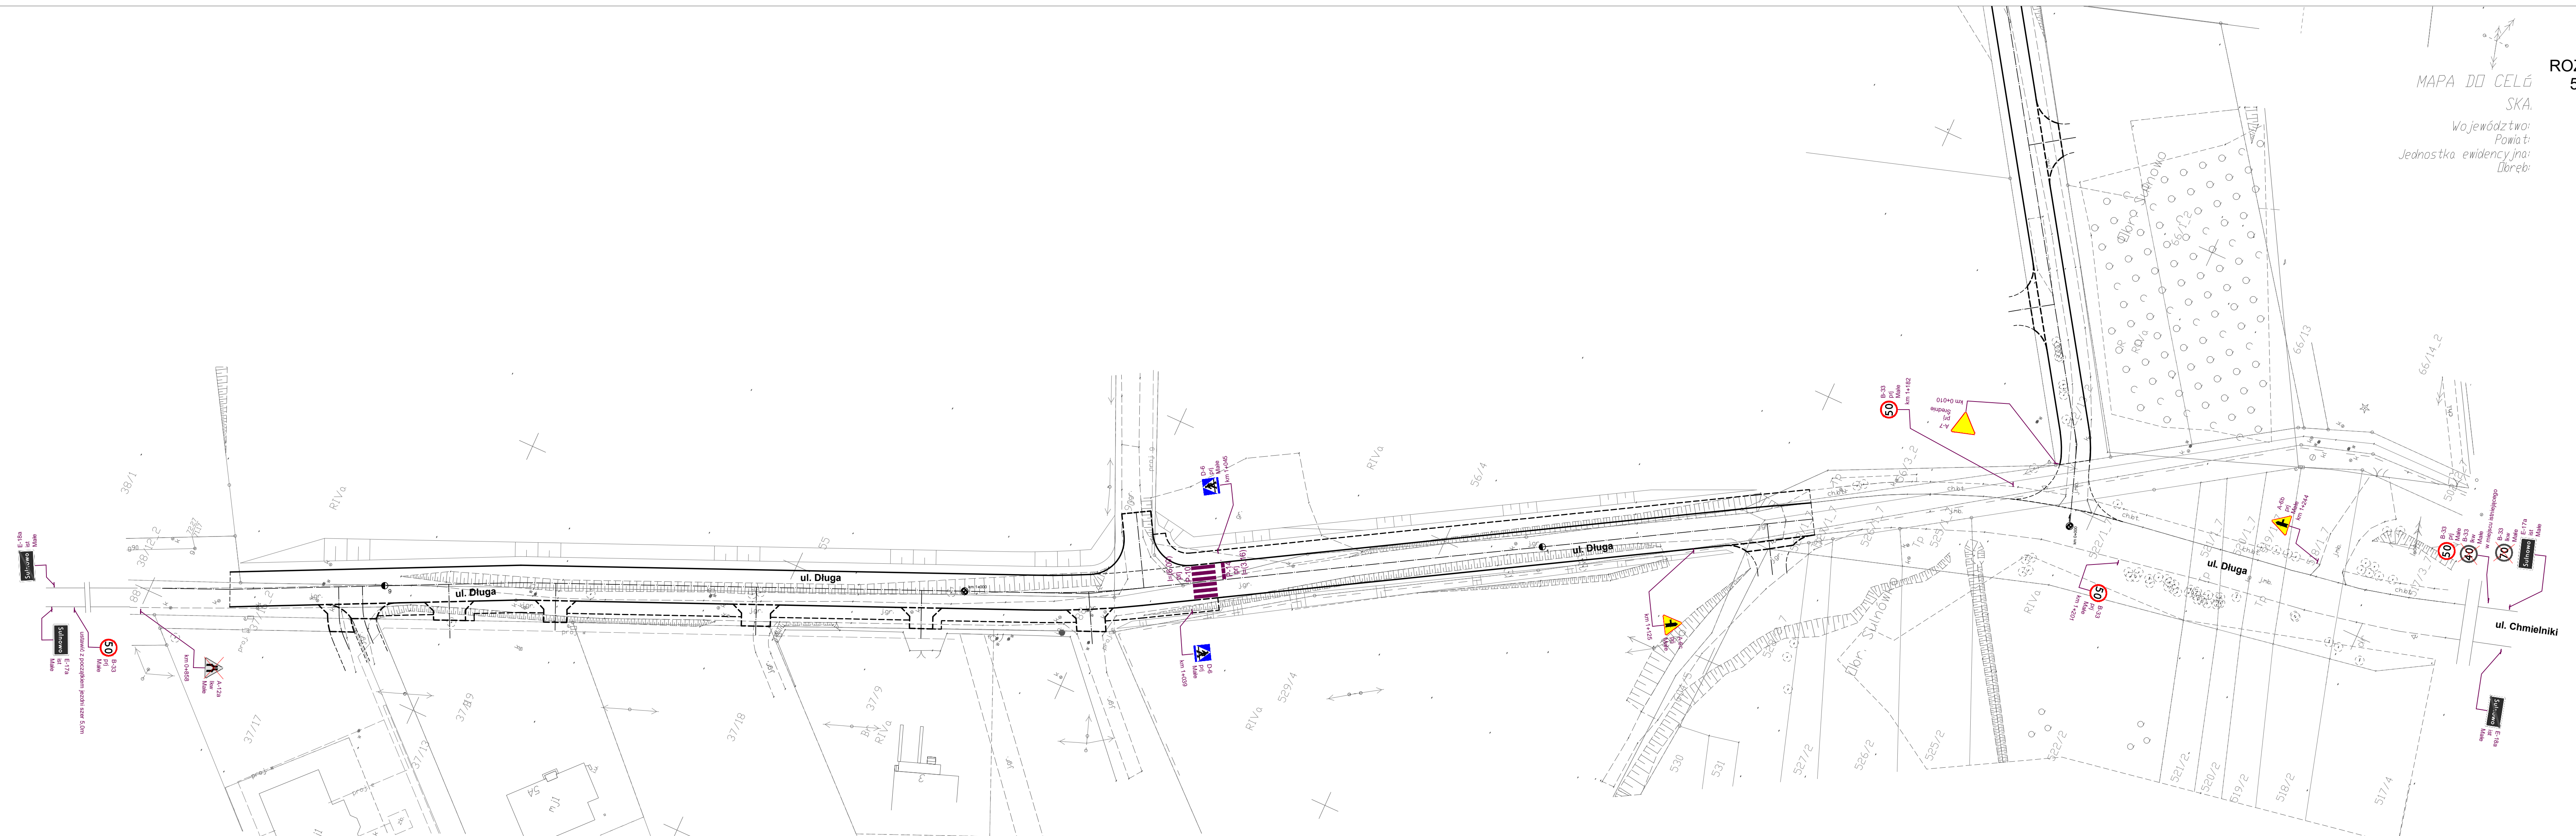

Inwestor: Gmina Świecie ul. Wojska Polskiego 124 86-100 Świecie		 "AGADOR 2" Krzysztof Zarkow 85-169 Bydgoszcz, ul. Upińskiego 50/9 pracownia: 85-171 Bydgoszcz, ul. Wojska Polskiego 19b biuro.agador@imena.eu tel. 52 348 95 84	
Objekt: ROZBUDOWA DRÓG GMINNYCH NA DZIAŁKACH: 122/13, 92/2, 95/2, 88, 55, 90, 56/3, 56/4, 38/12, 37/16 obręb Sulnowo, 502/2, 529/4, 604/5 obręb Sulnówko gm. ŚWIECIE WRAZ Z INFRASTRUKTURĄ		Nr rys.: 1 Data: 26.02.2021	
Skala: 1:500	Temat: PROJEKT STAŁEJ ORGANIZACJI RUCHU DROGOWEGO PLAN SYTUACYJNY	Faza: PW	Branda: Drogi
Projektował: inż. Krzysztof Zarkow op. bud. do projektu bez ograniczeń w spec. drogi - nr GP-KZ-7342/570/04		Opracował: mgr inż. Sławomir Grabowski	