


LEGENDA:

- granica pasa drogowego
- - - linia rozgraniczająca inwestycję
- - - granica opracowania
[] projektowane skarpy
— istn. granice działek
- krawężnik skośny dł. 100cm prosty z gotowych elem. prefab.
- - - obrzeże chodnikowe wbudowane proste 8x30x100cm z gotowych elem. prefab.
- - - opornik betonowy prosty 12x25x100cm z gotowych elem. prefab.
- - - krawężnik najazdowy prosty 15x22x100cm z gotowych elem. prefab.
- - - krawężnik wystający prosty 15x30x100cm z gotowych elem. prefab.
■ projektowane wpusty uliczne

- projektowany wodociąg
— projektowana kanalizacja sanitarna grawitacyjna
— projektowana kanalizacja deszczowa grawitacyjna

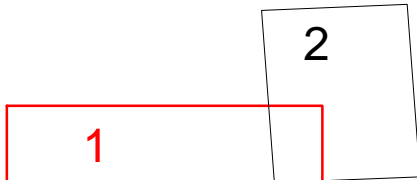

MAPA DO CELÓW PROJEKTOWYCH

SKALA 1:500

Województwo: kujawsko-pomorskie

Powiat: świecki

Jednostka ewidencyjna: Świecie [041409_5]

Dobrze: Sulnówko [0017], Sulnowo [0019]

Sekcje mapy: 6.200.24.19.3.4; 6.200.24.19.3.2; 6.200.24.19.1.4
ID zgłoszenia: 6640.1385.2019 dnia 27.02.2020r.

1. Układ odniesienia: "Kronsztadt 86"

2. Układ współrzędnych: "2000" strefa 6

3. Mapa w postaci numerycznej wykonana na podstawie danych pozyskanych metodą łączoną (pomiar bezpośredni, digitalizacja).


UWAGA:

Nie wyklucza się istnienia w terenie innych nie wykazanych na niniejszej mapie urządzeń podziemnych, które nie były zgłoszone do inwentaryzacji, lub o których brak jest informacji w instytucjach branżowych.

ROZBUDOWA DRÓG GMINNYCH NA DZIAŁKACH: 122/13, 92/2, 95/2, 88, 55, 90, 56/3, 56/4, 38/12, 37/16 obręb Sulnowo, 502/2, 529/4, 604/5 obręb Sulnówko gm. ŚWIECIE
WRAZ Z INFRASTRUKTURĄ

PLAN SYTUACYJNO-WYSOKOŚCIOWY

SKALA 1:500

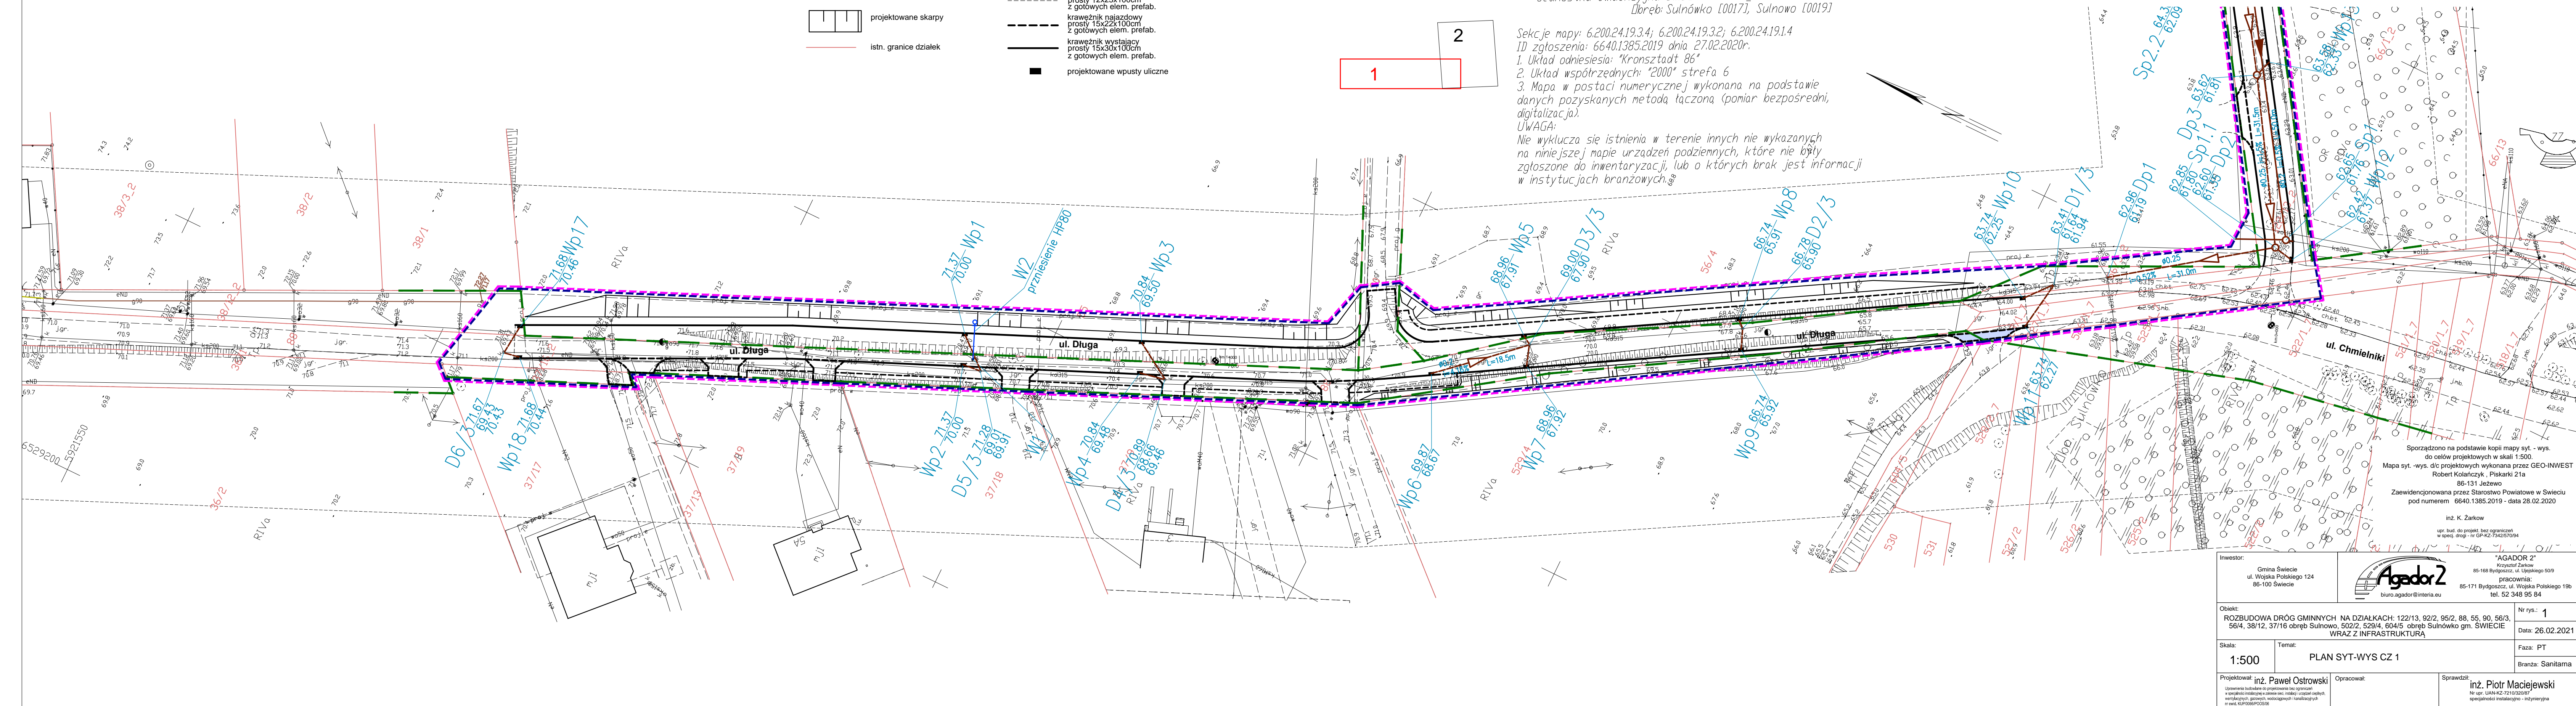

Sporządzono na podstawie kopii mapy syt. - wys. do celów projektowych w skali 1:500.
Mapa syt. - wys. d/c projektowych wykonana przez GEO-INWEST Robert Kolańczyk, Piskarki 21a 86-131 Jezewo
Zaewidencjonowana przez Starostwo Powiatowe w Świeciu pod numerem 6640.1385.2019 - data 28.02.2020

inż. K. Żarkow
upr. bud. do projekt. bez ograniczeń
w spec. drogi - nr GP-KZ-734207094

Inwestor: Gmina Świecie ul. Wojska Polskiego 124 86-100 Świecie		 "AGADOR 2" Krzysztof Żarkow 85-168 Bydgoszcz, ul. Ujejskiego 50/9 pracownia: 85-171 Bydgoszcz, ul. Wojska Polskiego 19b tel. 52 348 95 84 biuro.agador@interia.eu	Nr rys.: 1 Data: 26.02.2021 Faza: PT Branża: Sanitarna
Objekt: ROZBUDOWA DRÓG GMINNYCH NA DZIAŁKACH: 122/13, 92/2, 95/2, 88, 55, 90, 56/3, 56/4, 38/12, 37/16 obręb Sulnowo, 502/2, 529/4, 604/5 obręb Sulnówko gm. ŚWIECIE WRAZ Z INFRASTRUKTURĄ			
Skala: 1:500	Temat: PLAN SYT-WYS CZ 1		
Projektował: inż. Paweł Ostrowski <small>Upewnienie techniczne do przygotowania lub wykonania projektu technicznego i kosztorysu inwestycyjnego w zakresie projektowania i kosztorysowania inwestycji w zakresie budowy i modernizacji dróg publicznych, w tym: projektowania, kosztorysowania, nadzoru nad budową i nadzoru nad kosztami inwestycji.</small>		Opracował:	Sprawdził: inż. Piotr Maciejewski <small>Nr upr. UAN-KZ-721032087 specjalności instalacyjno - inżynierskiej</small>