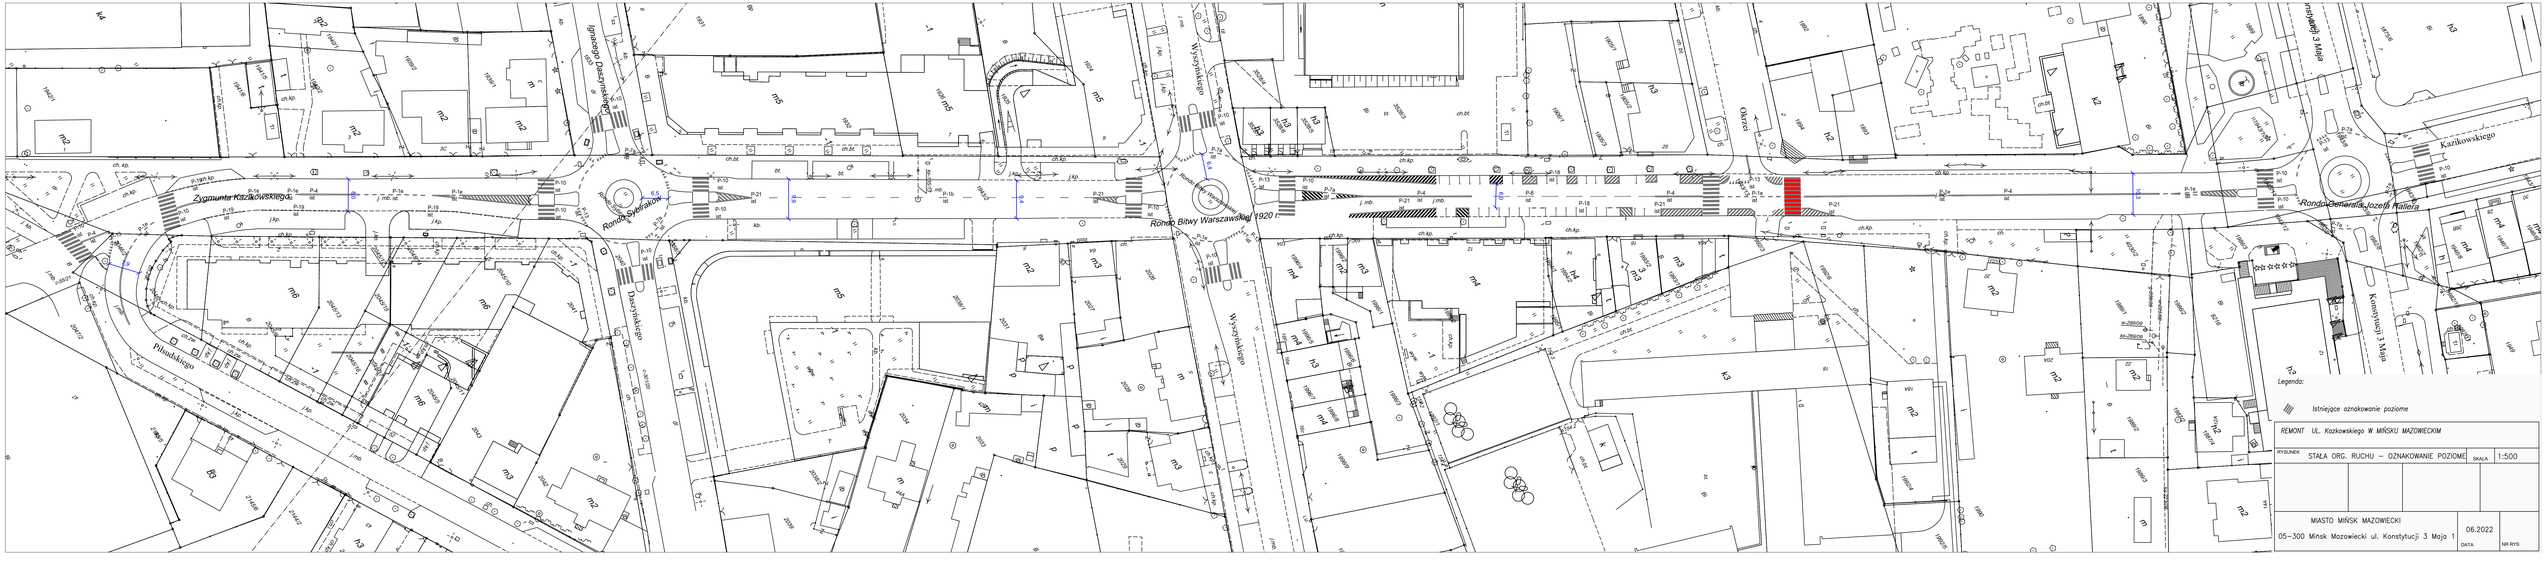
Zygmunta Kaczkowskiego
Rondo Sybiraków
Rondo Bitwy Warszawskiej 1920 r.
Rondo Generała Józefa Hallera
Ignacego Daszyńskiego
Wyszyńskiego
Daszyńskiego
Piłsudskiego
Kaczkowskiego
Konstytucji 3 Maja
Legenda:
Istniejące oznakowanie poziome
REMONT UL. Kaczkowskiego W MIŃSKU MAZOWIECKIM
RYSUNEK
STAŁA ORG. RUCHU – OZNAKOWANIE POZIOME
SKALA 1:500
MIASTO MIŃSK MAZOWIECKI
05–300 Mińsk Mazowiecki ul. Konstytucji 3 Maja 1
06.2022
DATA
NR RYS.