


WYCINEK RZUTU BUDOWLANEGO  
 STAN PROJEKTOWANY  
 SCHEMAT KONSTRUKCYJNY POCHYLNI  
 Remont schodów z wiatrolapem oraz wykonanie  
 pochylni do budynku Przedszkola Samorządowego Nr 2  
 we Włoszczowie oś. Jana Brożka 14

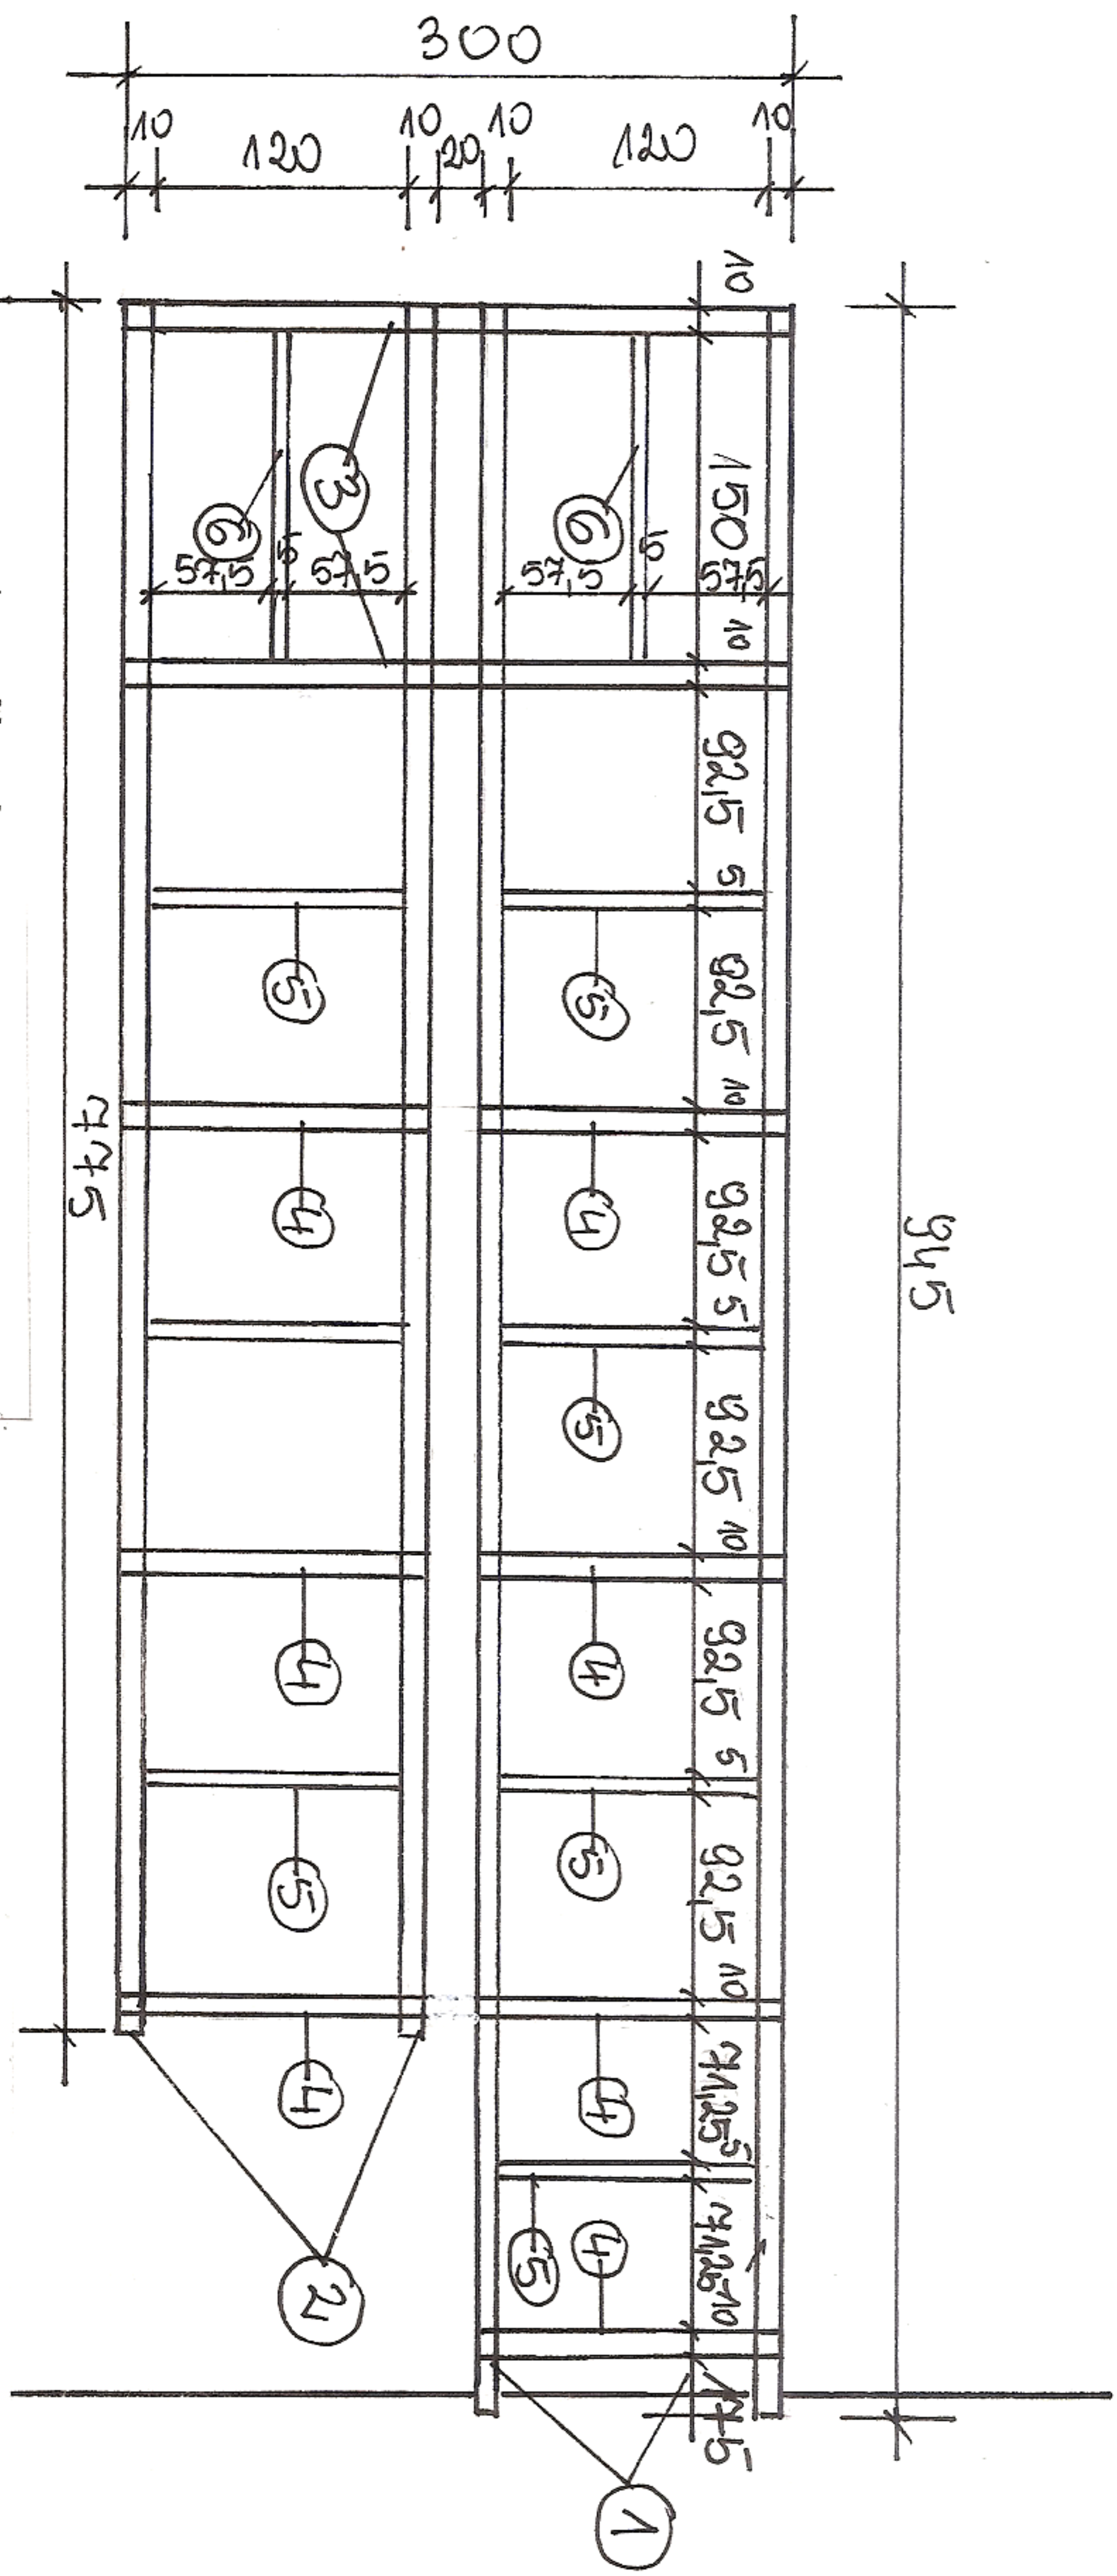

- 1 – profil zamknięty 100x100x4 mm – długość 9,45 m
  - 2 – profil zamknięty 100x100x4 mm – długość 7,75 m
  - 3 – profil zamknięty 100x100x4 mm – długość 3,00 m
  - 4 – profil zamknięty 100x100x4 mm – długość 1,20 m
  - 5 – profil zamknięty 100x50x4 mm – długość 1,20 m
  - 6 – profil zamknięty 100x50x4 mm – długość 1,50 m
- elementy stalowe ocynkowane ogniowo

Obiekt: Przedszkole Samorządowe Nr 2  
 Rysunek: Nr 6  
 Skala: 1:25  
 Sporządziła: Elżbieta Góralska  
 Sprawdził: Sławomir Góralski  
 Nr ewid. upr. KI-96/93