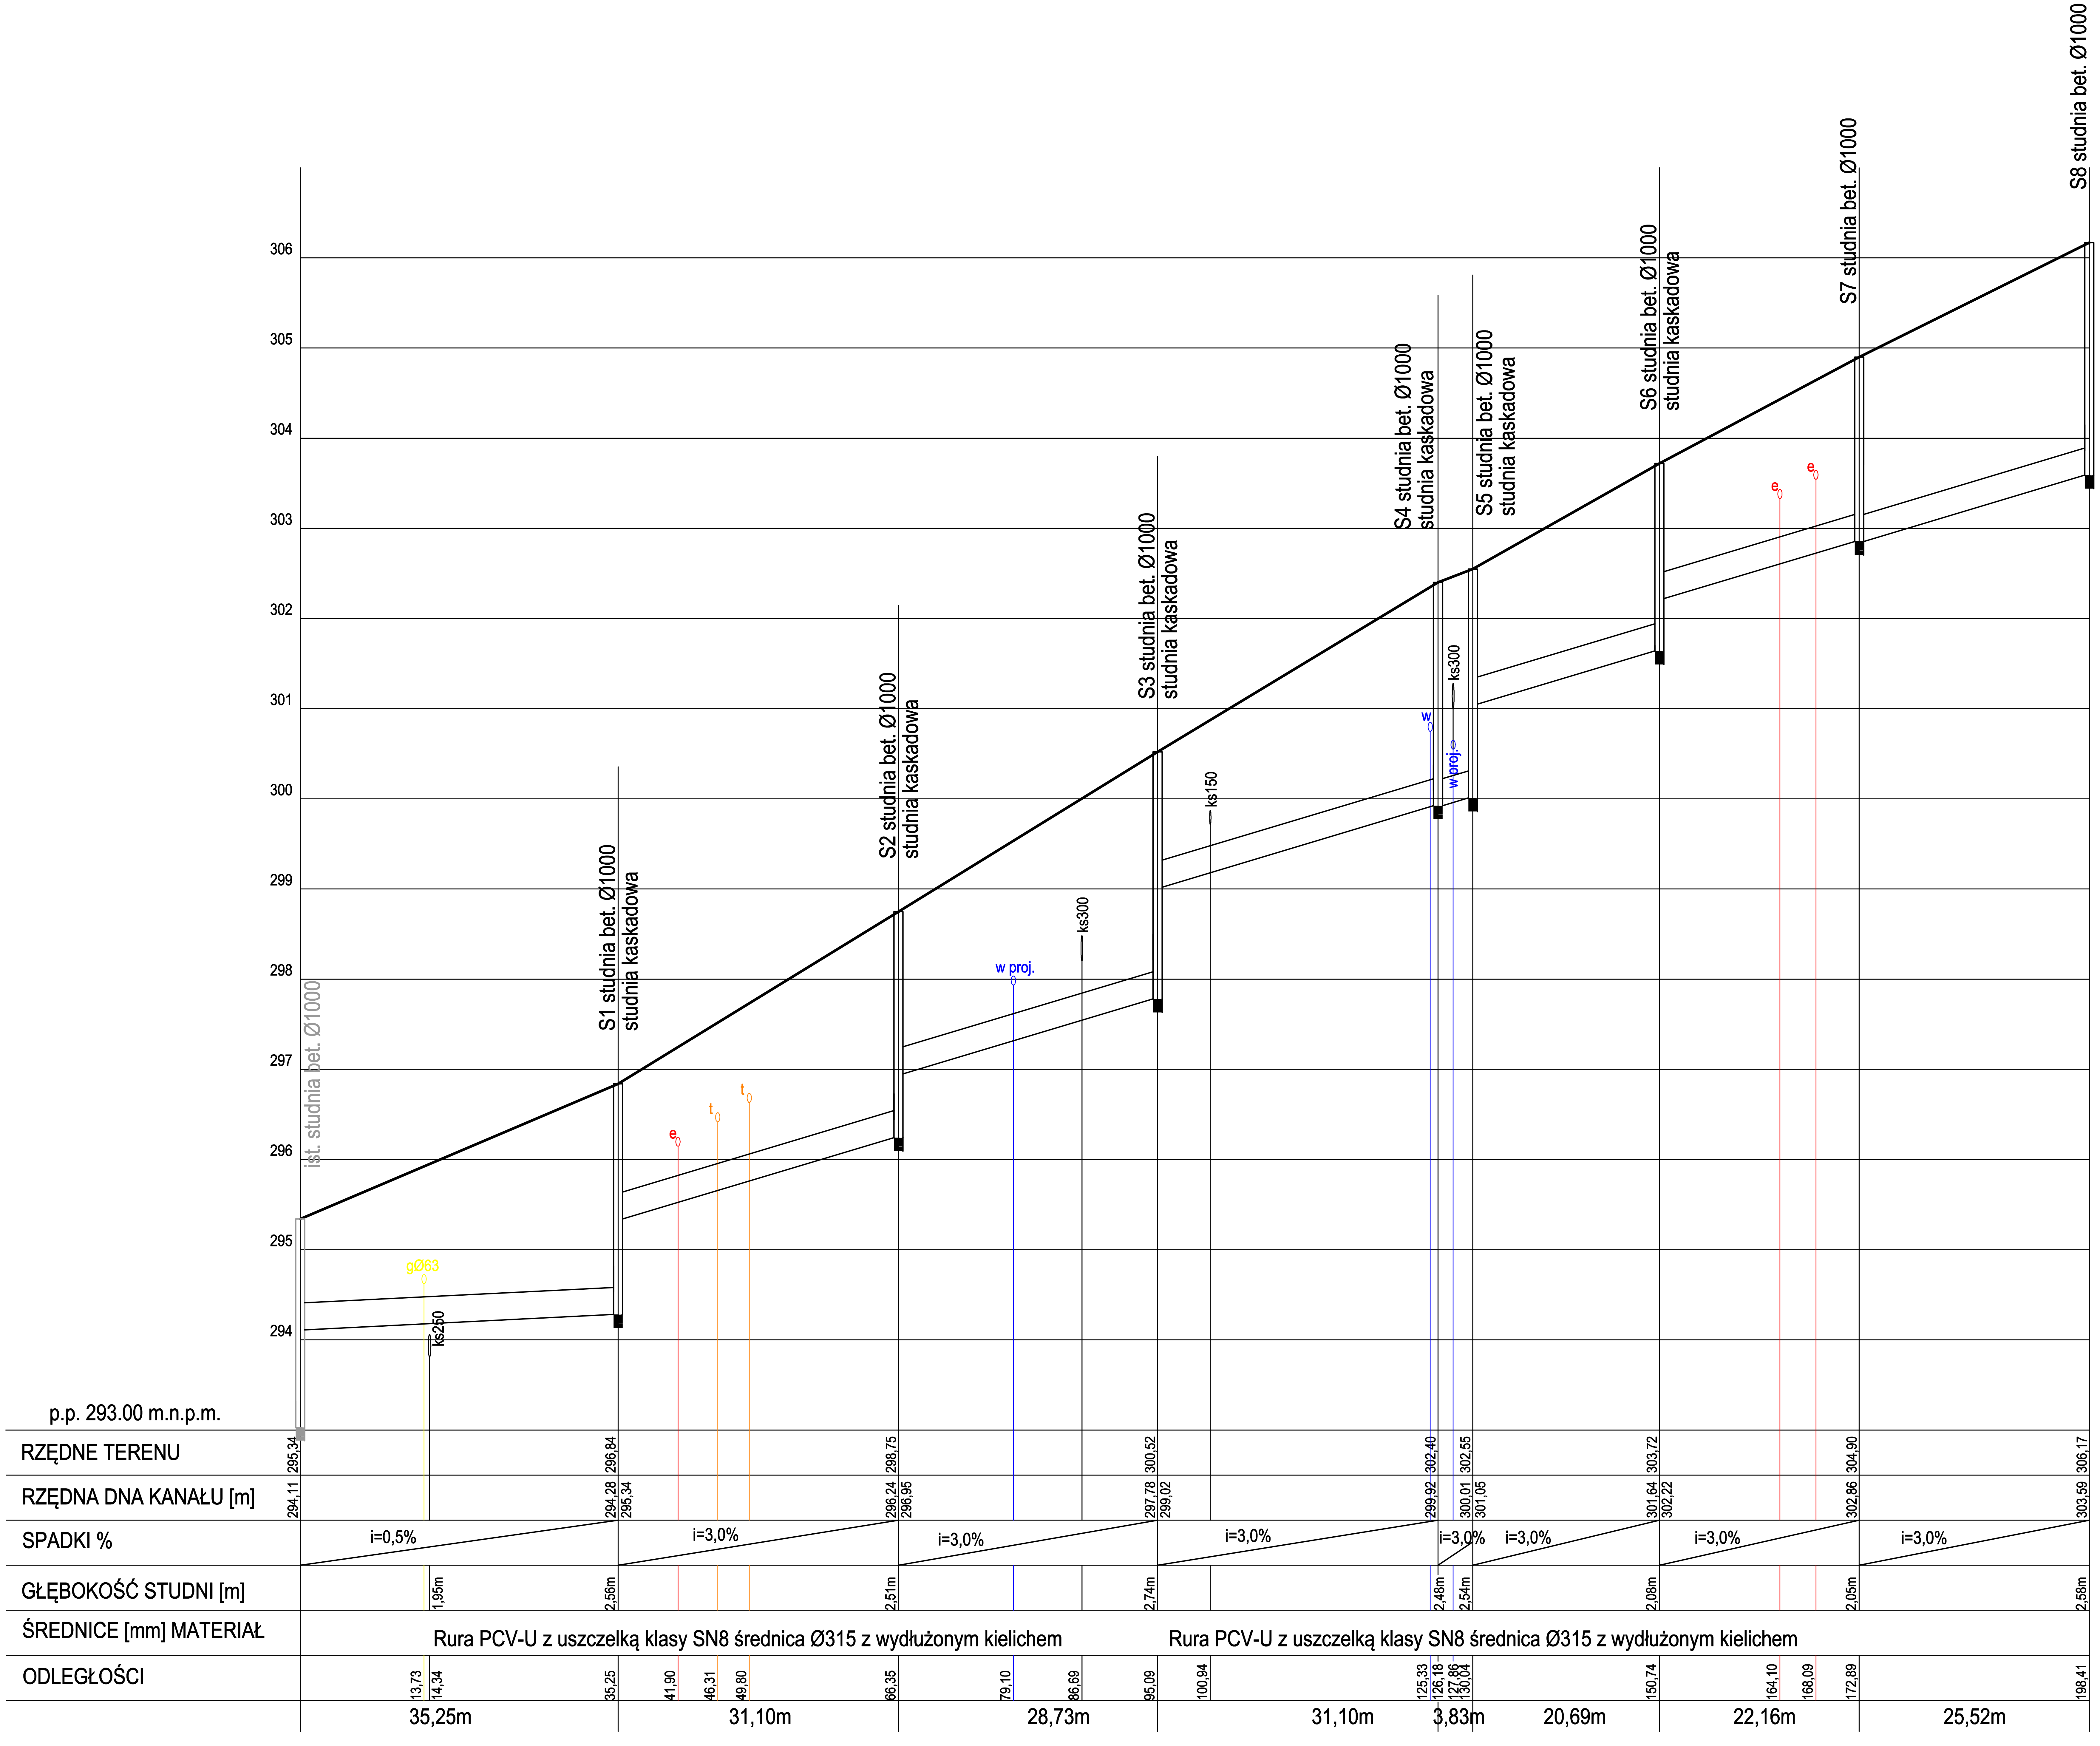

UWAGA:
Głębokości posodowanie urządzeń podziemnych podano orientacyjnie.
W celu ustalenia rzeczywostej głębokości posadowienia, należy wykonac przekopy kontrolne i dokonać ewentualnych korekt posadownaia kolektora kanalizacyjnego i głębkości studni

ML DESIGN
BIURO INŻYNIERYJNE
ul. Jagiellońska 19
43-410 Kończyce Małe
tel./fax (32) 435 89 08
tel. kom. 663 381 970, 603 240 620
e-mail: biuro@ml-design.pl,
www.ml-design.pl

Nazwa zadania	REMONT DROGI GMINNEJ UL. WSPÓLNEJ W SKOCZOWIE
Adres obiektu budowlanego:	ulica Wspólna w Skoczowie
Nazwa rysunku	PROFIL PODŁUŻNY KANALIZACJI DESZCZOWEJ
Inwestor	Gmina Skoczów ul. Rynek 1 , 43-430 Skoczów
Projektant	mgr inż. Remigiusz Machej uprawnienia nr OPL/1534/PWBD/18 w spec. inżynieryjnej drogowej — Podpis
Sprawdził	inż. Piotr Jakuszewski uprawnienia nr 602/1 w spec. konstrukcyjno - budowlanej — Podpis

branża	data opracowania	skala rysunku	numer rysunku
drogowa	06.2019 rok	1:50/1:500	07