


PRZĘKROJ-1: OŚ_0
SKAŁA 1:1000/100

2f m npm

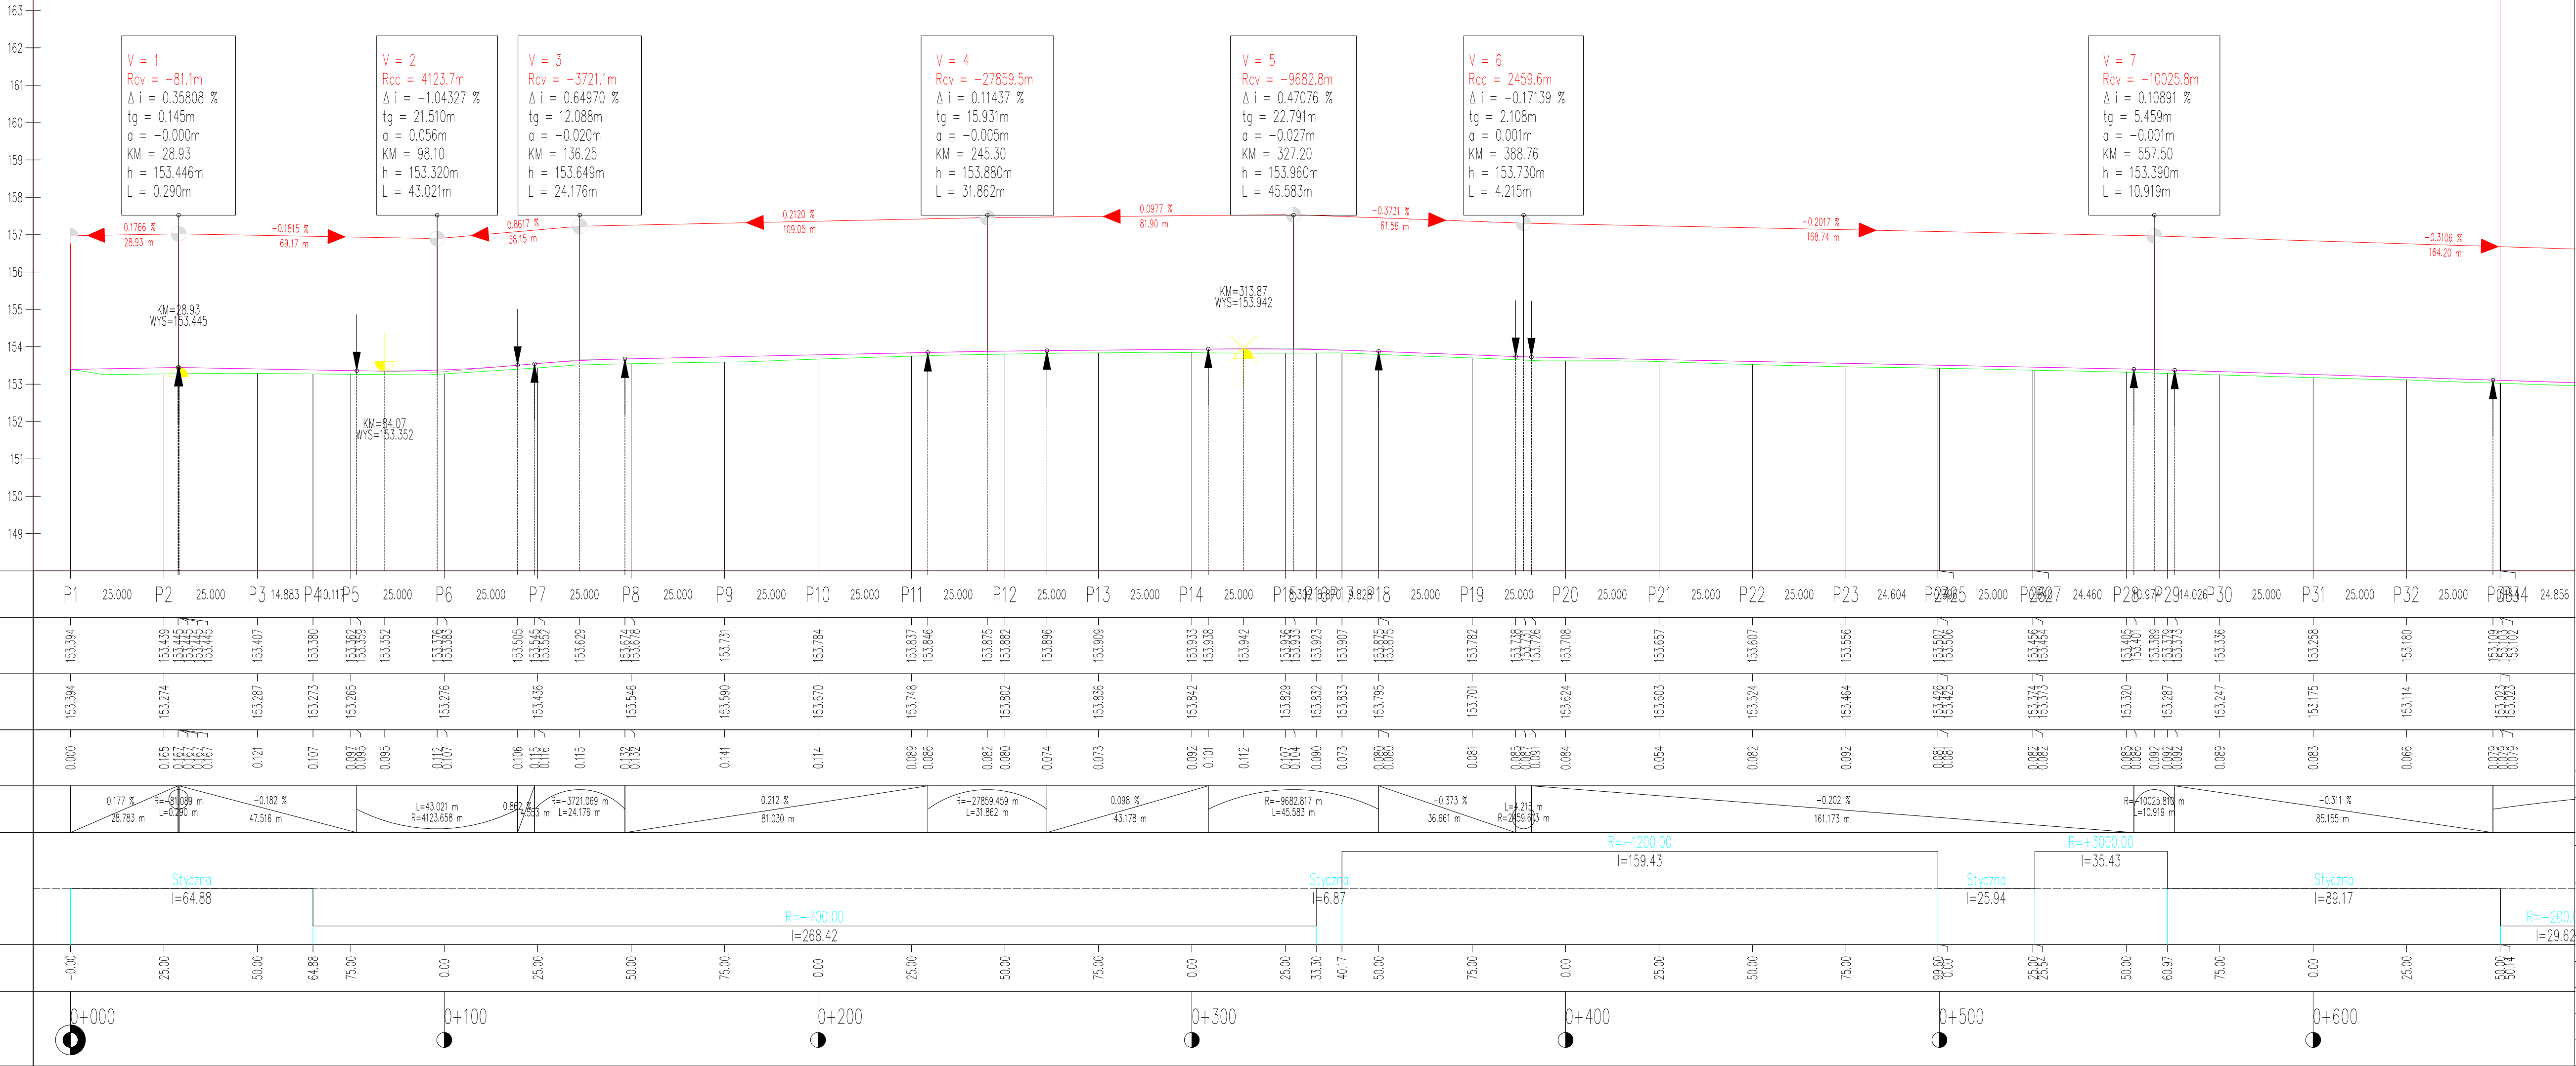

Projekt budowlano - wykonawczy			
Przebudowa drogi powiatowej nr 4321P w m. Izbicznio			
Profil podłużny		Rysunek nr: 3.1	Data: 04 2022 r.
Adres inwestycji		Jednostka ewid. - Dobrzyca obszar wiejski, obręb Izbicznio, dz. nr: 56, 200, 136	
Inwestor		Zarząd Dróg Powiatowych w Pleszewie, ul. Gen. Hallera 54, 63-300 Pleszew	
Zespół projektu		Nr uprawnień budowlanych	Podpis
Projektant b. drogowa		mgr inż. Lech Marciniak	WKP/0391/POOD/19 spec. drogowa