Plan sytuacyjny

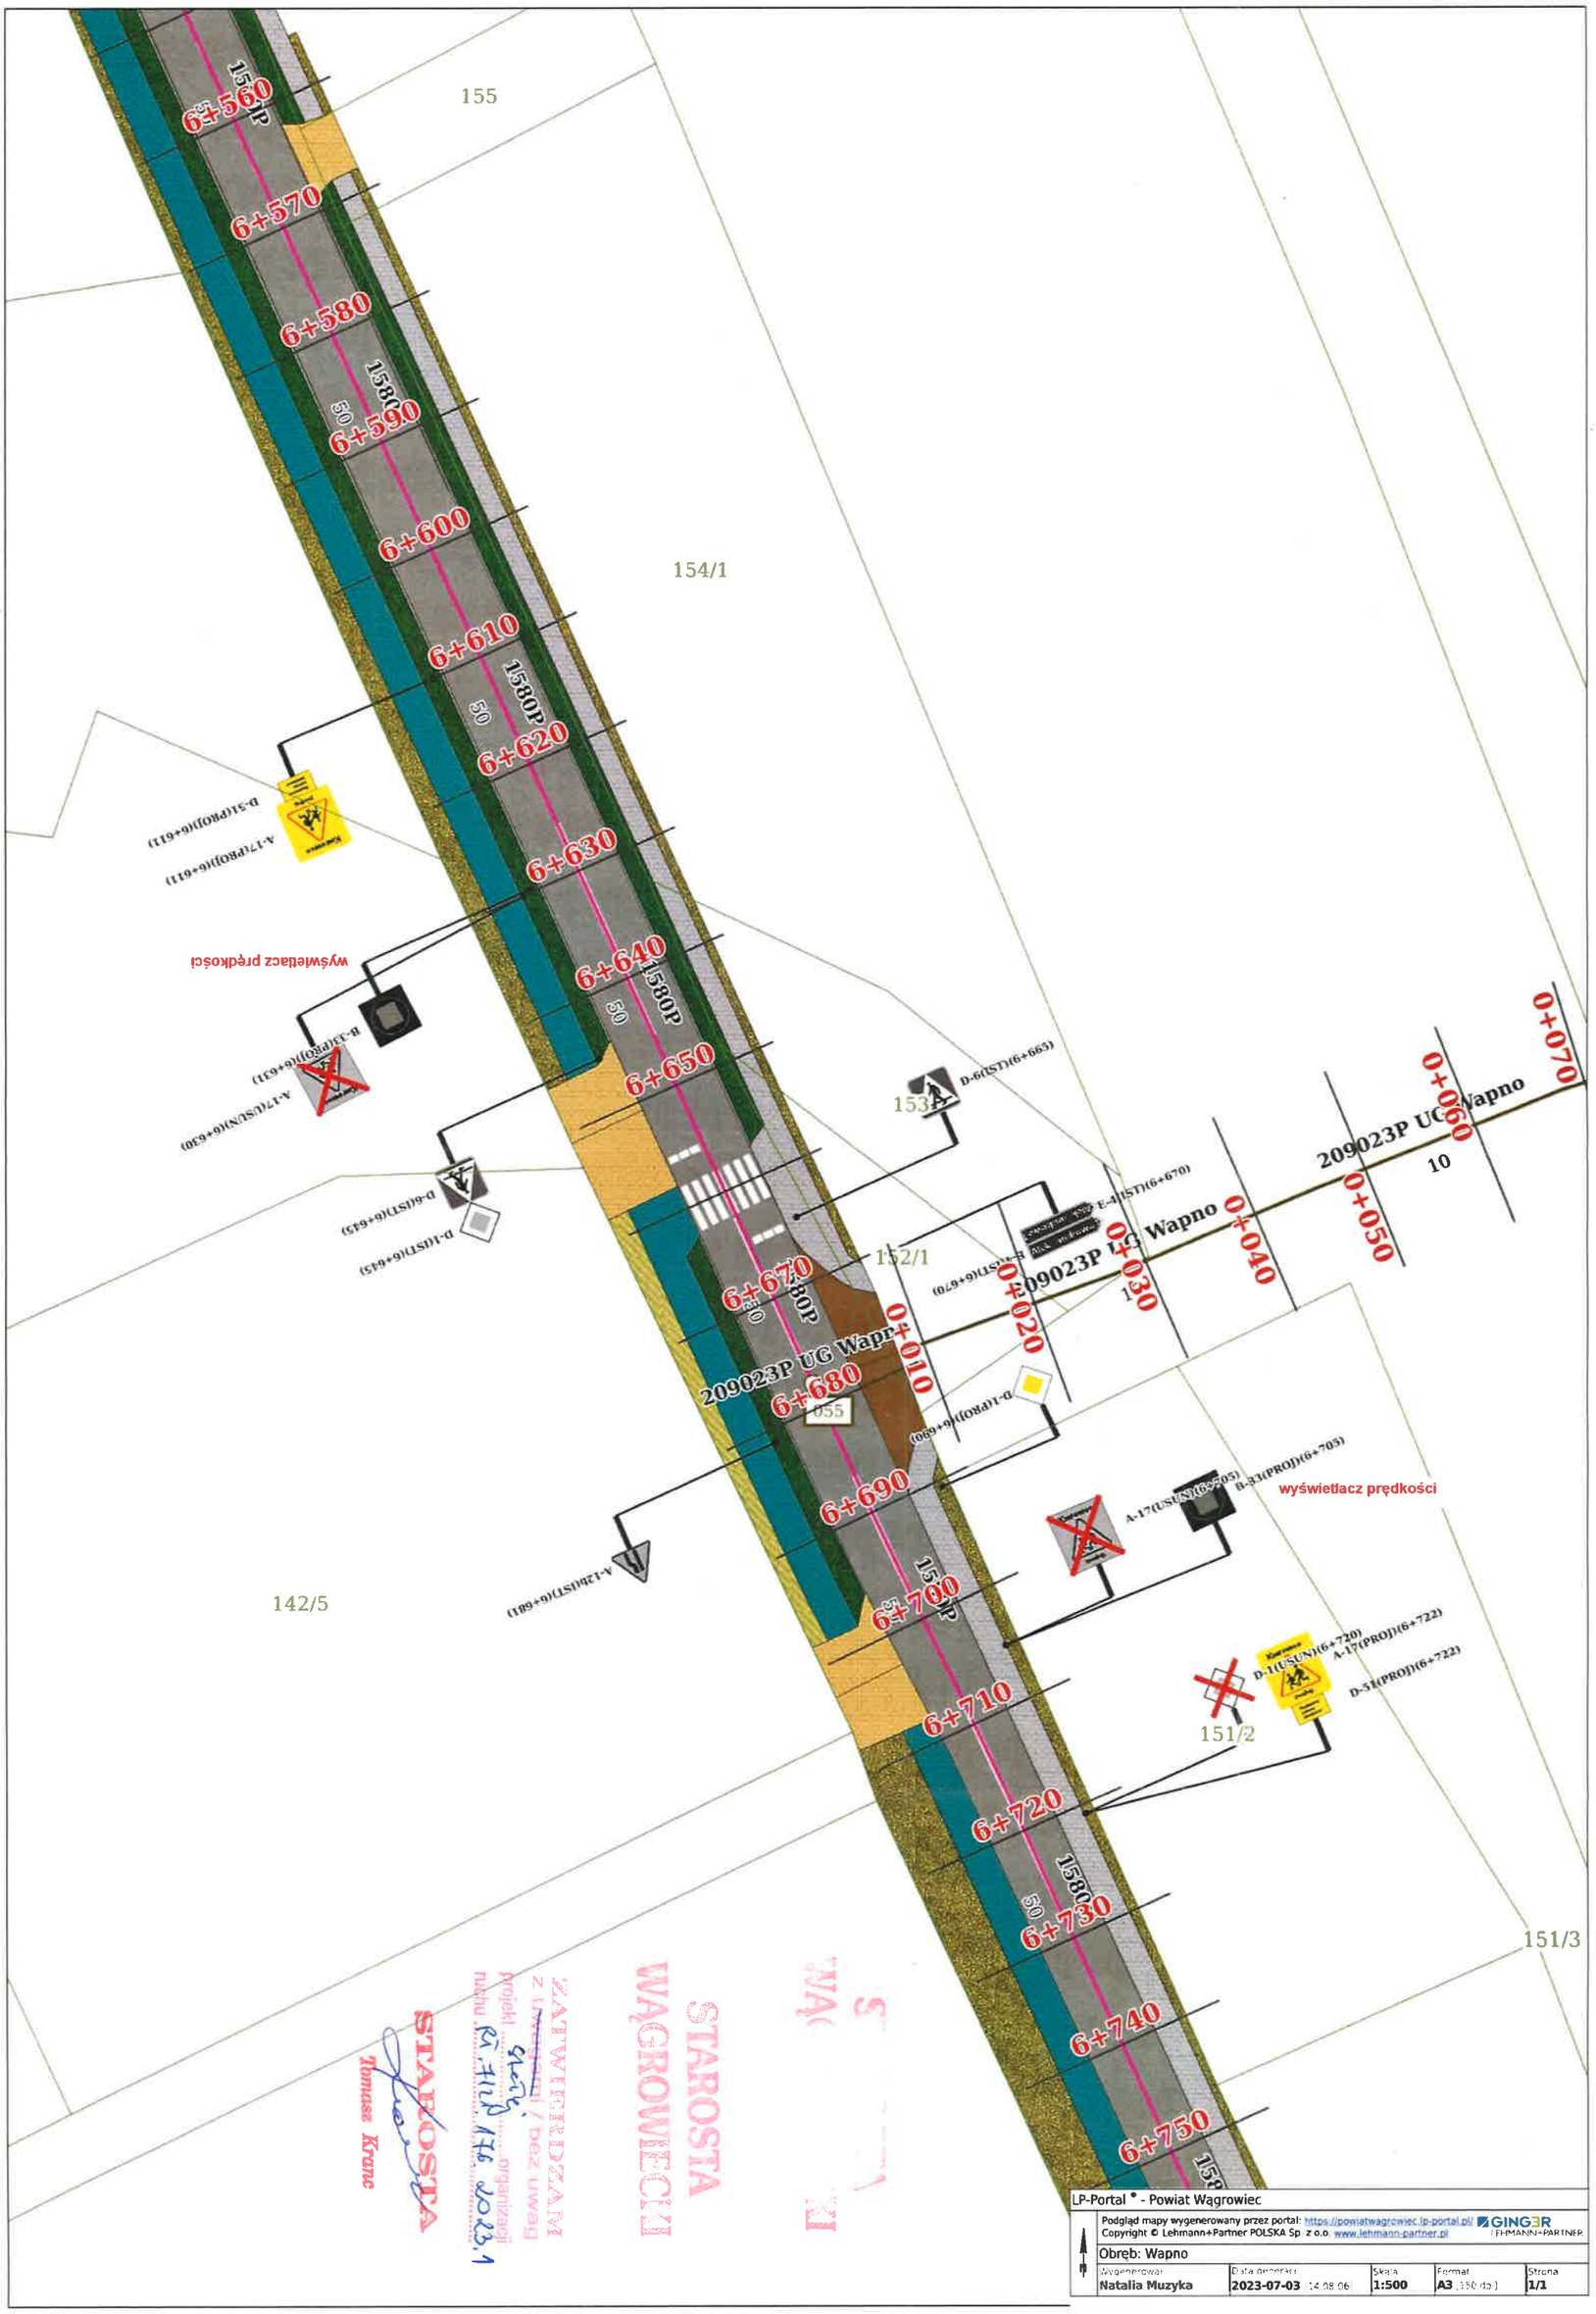

PZD-DM/4080/49/2023