


LOKALIZACJA SZAFKI ZŁAZCZA
 NG. WARUNKOW PRZYŁĄCZENIA

UWAGA:

Zakres wykonania zawilania
 to energia elektryczna objętej
 w zakresie kabla YKY 4 x 35 mm²
 od lokalizacji szafki ng. warunków
 przyłączenia do RG.

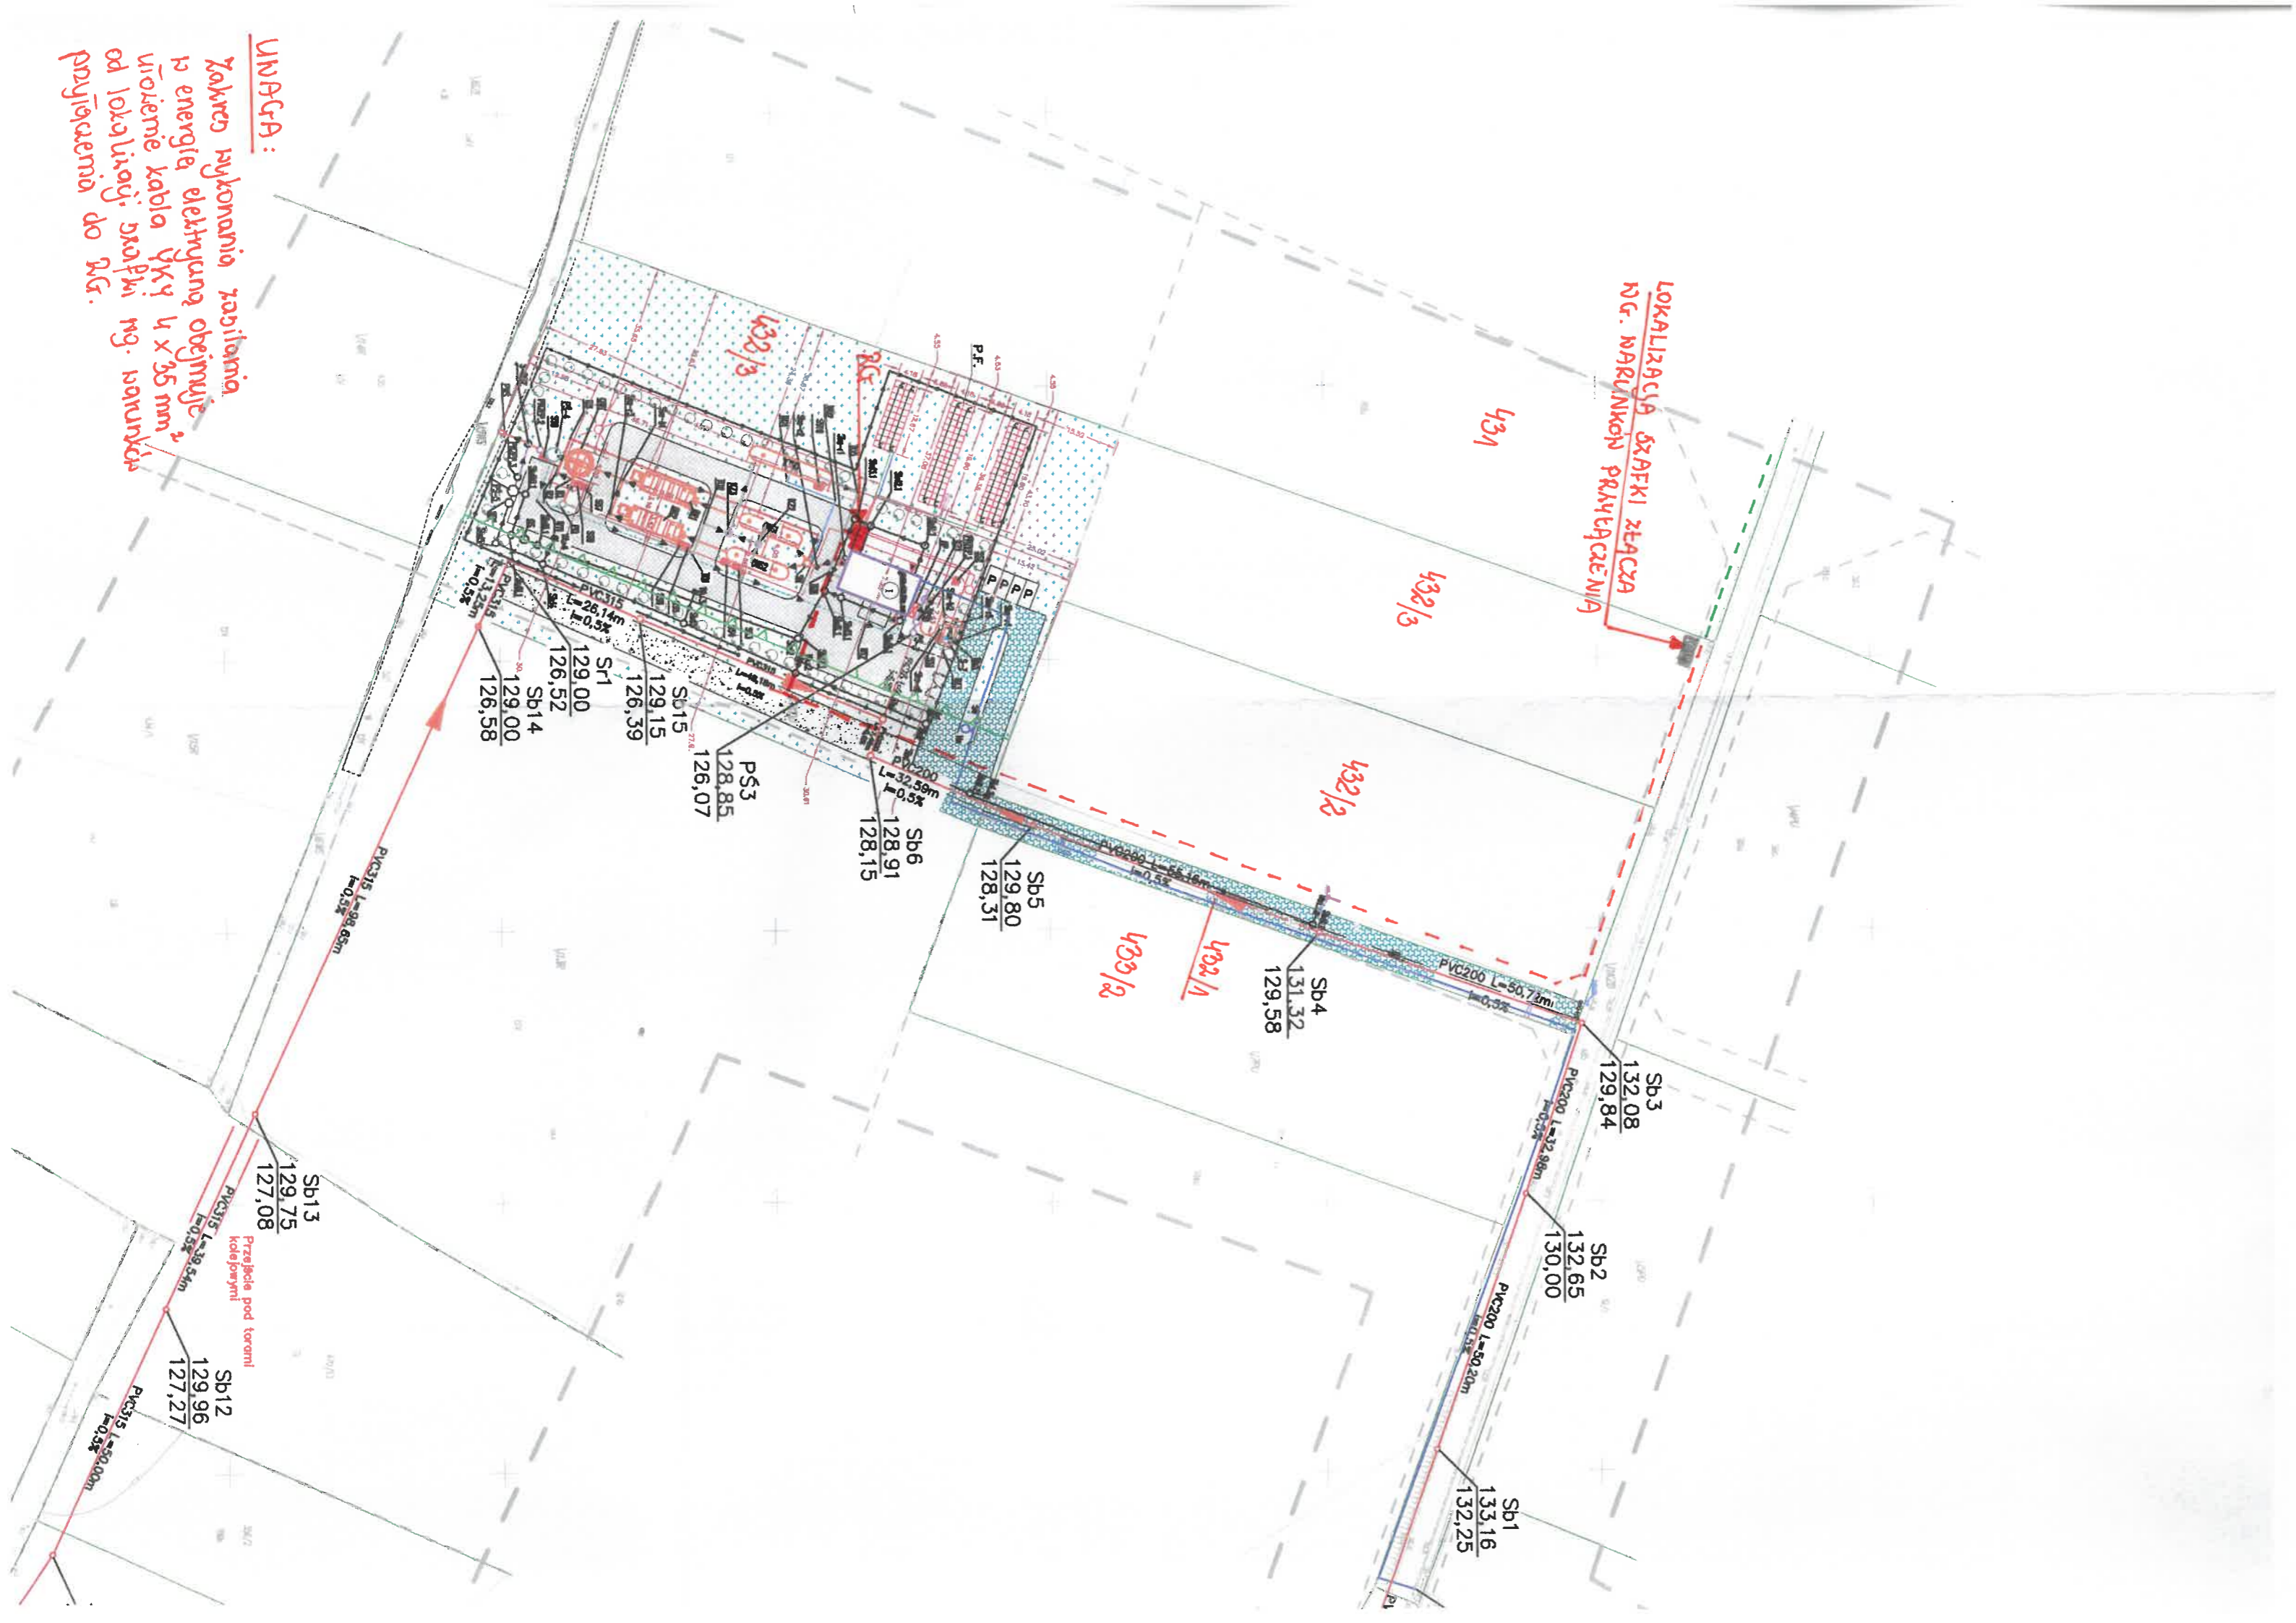

Sb1
 133,16
 132,25

Sb2
 132,65
 130,00

Sb3
 132,08
 129,84

Sb4
 131,32
 129,58

Sb5
 129,80
 128,31

Sb6
 128,91
 128,15

P53
 128,85
 126,07

Sd15
 129,15
 126,39

Sr1
 129,00
 126,52

Sb14
 129,00
 126,58

Sb13
 129,75
 127,08

Sb12
 129,96
 127,27

Przejście pod torami
 kolejoowymi