


PLAC NARUTOWICZA

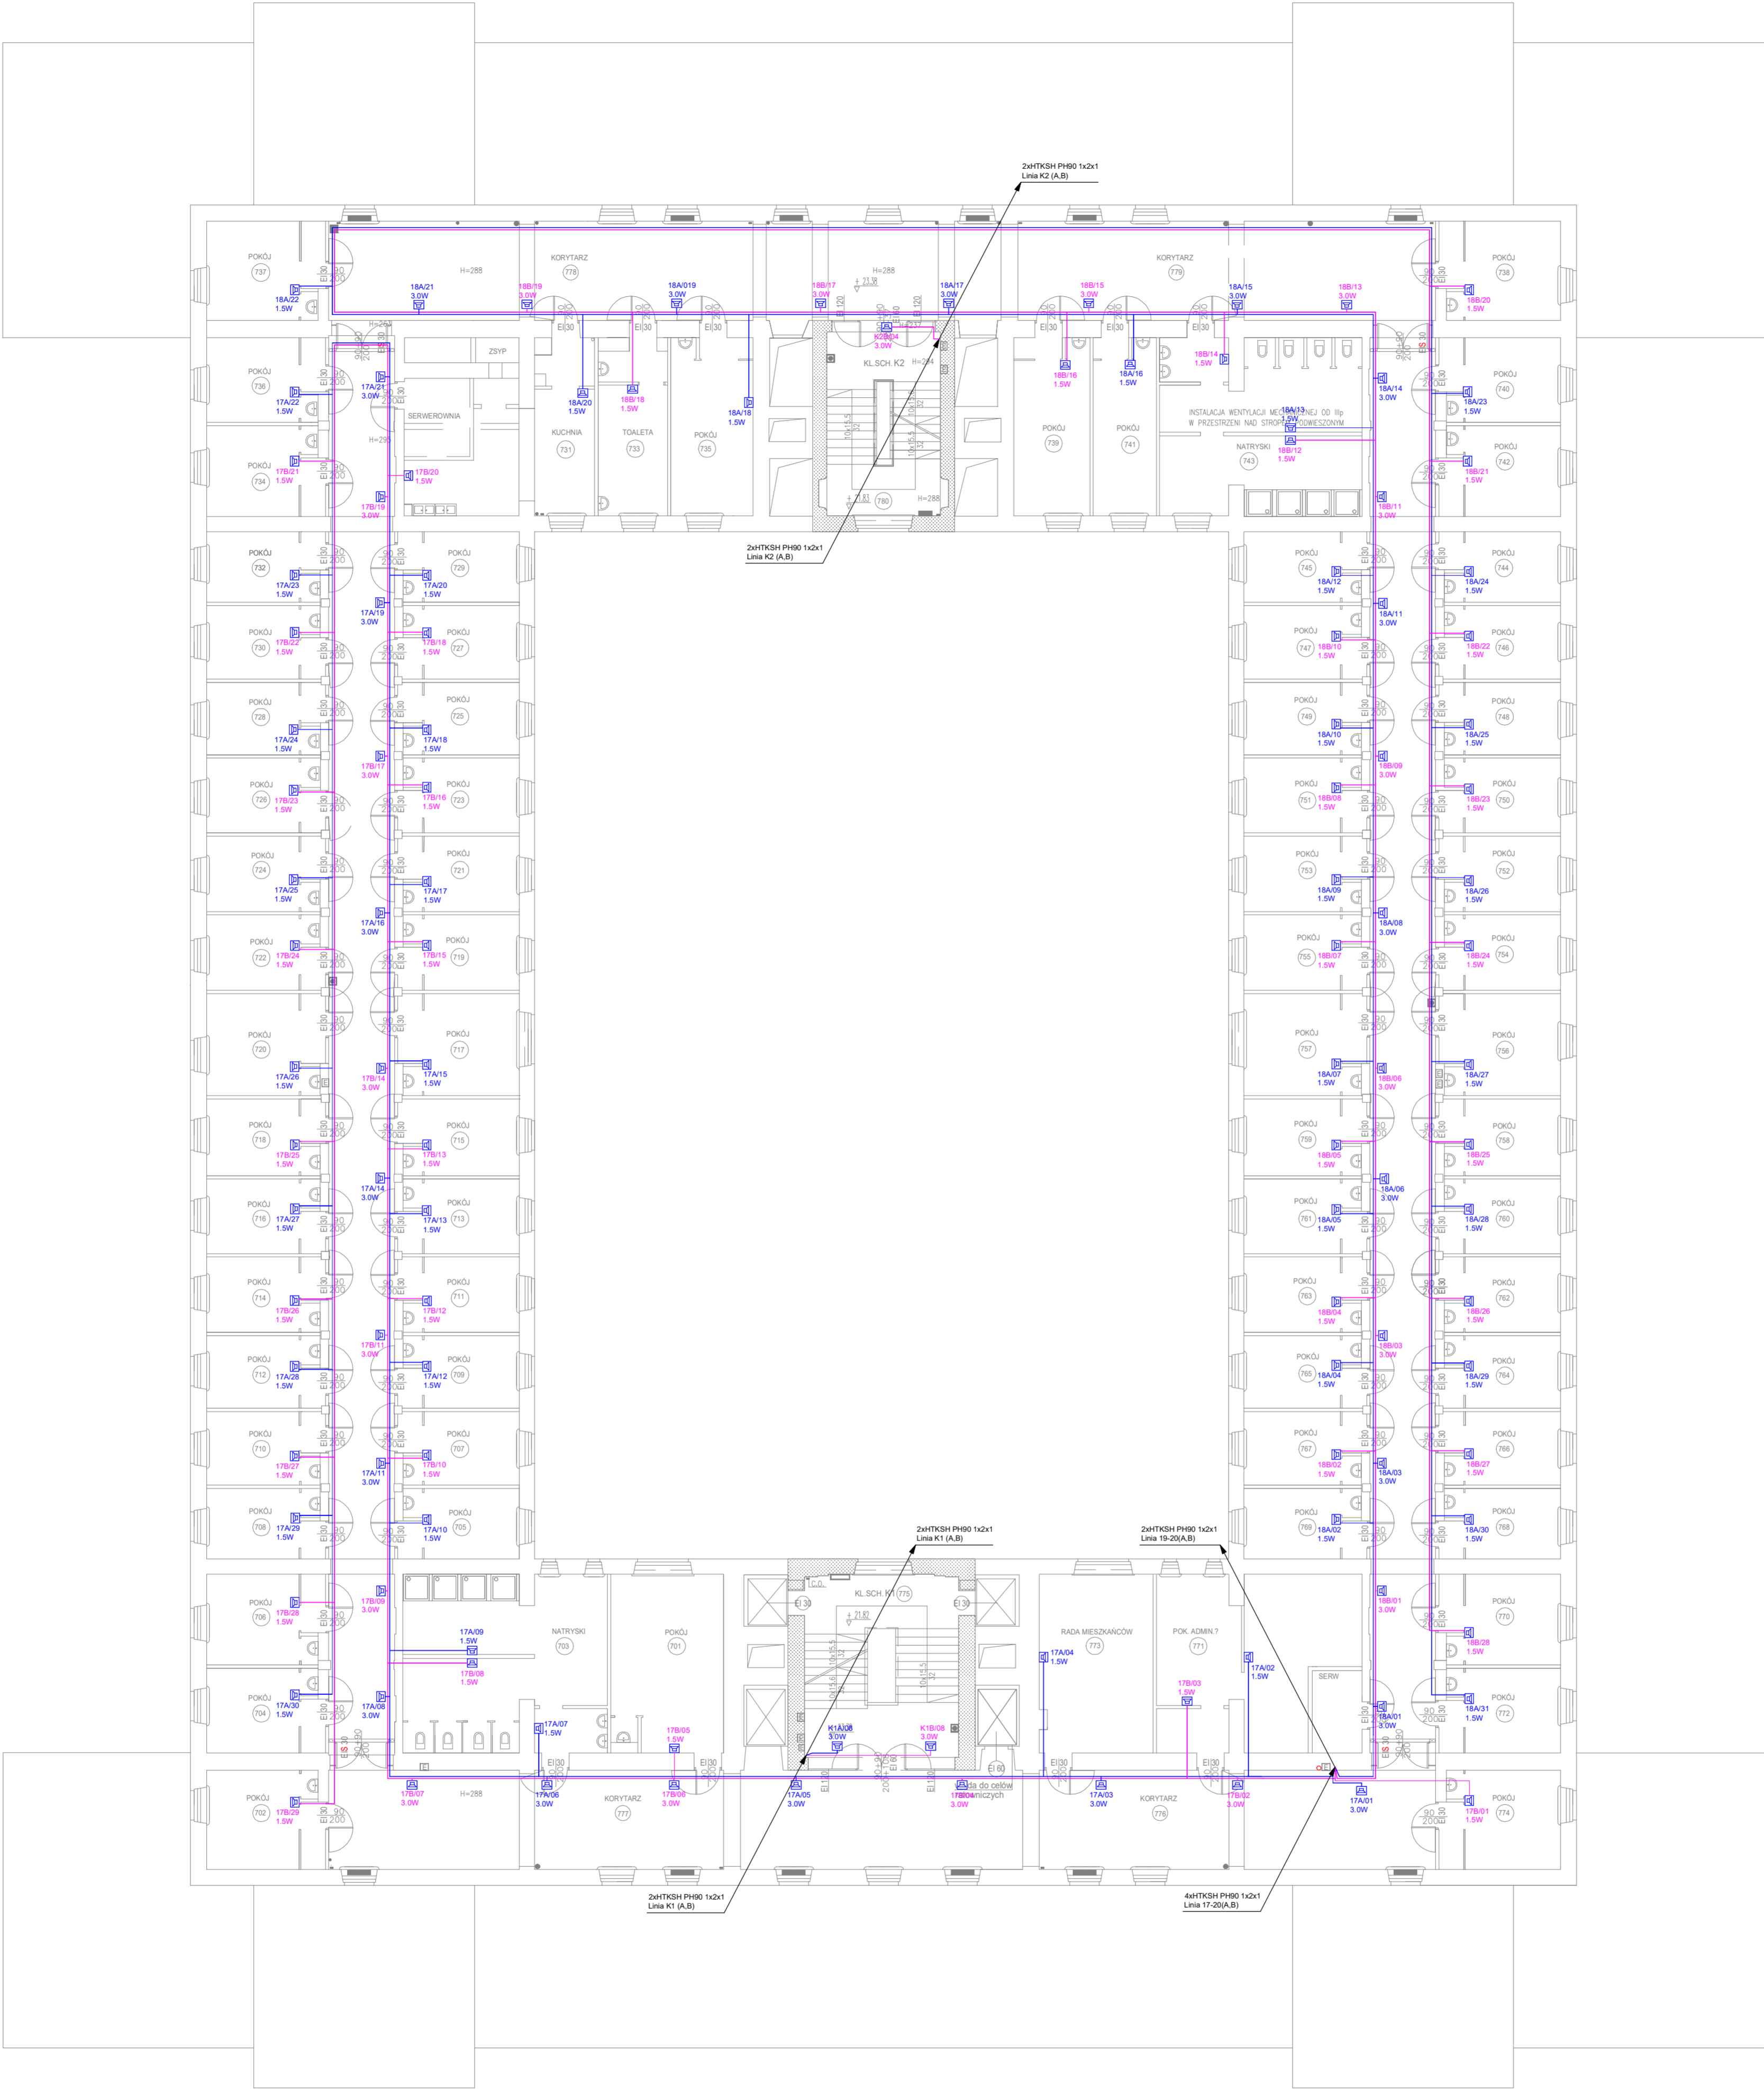

PIĘTRO VII

- głośnik sufitowy
- głośnik ścienny
- kolumna głośnikowa
- stacja mikrofonowa
- centrala DSO z kontrolerem

Projekt:	WYKONANIE DOKUMENTACJI PROJEKTOWEJ W ZAKRESIE DOSTOSOWANIA DO WYMOGÓW OCHRONY POŻAROWEJ W DOMU STUDENCKIM "AKADEMIK" przy ul. Akademickiej 5 w Warszawie	Stanowisko	Imię i nazwisko	Nr uprawnień	Podpis
		Projektant:	mgr inż. Janusz Kotek		
		Sprawdzający:	mgr inż. Maciej Sulej	WA2/002/PW/04	
Inwestor:	Politechnika Warszawska Plac Politechniki 1, 00-661 Warszawa				
		00-367 Warszawa, Młoczeńska 8/18 m26 tel.791 228 000 22/308 00 09			
Tytuł:	DŹWIĘKOWY SYSTEM OSTRZEGAWCZY RZUT PIĘTRA VII	Faza opracowania	Skala	Data opracowania	Bransza / nr rysunku
		PROJEKT TECHNICZNY	1:150	12.04.2021	NP10