



HYDRO-TERM

BIURO PROJEKTOWO - INWESTYCYJNE

82-200 MALBORK
Aleja Wojska
Polskiego 90A/b

tel/fax: (0-55) 272 70 81

e-mail:
biuro@hydroterm.strefa.pl


NIP 579-113-23-72

PROJEKT ORGANIZACJI RUCHU

PRZEBUDOWA KANAŁU ODPROWADZAJĄCEGO ŚCIEKI OCZYSZCZONE Z
GRUPOWEJ OCZYSZCZALNI ŚCIEKÓW „DĘBOGÓRZE” NA ODCINKU
PRZEBIEGAJĄCYM PRZES WIEŚ KAZIMIERZ W GM. KOSAKOWO WRAZ Z
ROZBIÓRKĄ OBIEKTÓW MOSTOWYCH

ETAP III – ZAMKNIĘCIE CZĘŚCI UL. RUMSKIEJ

Adres: KAZIMIERZ, POWIAT PUCKI
DZ. NR zgodnie z planem zagospodarowania
Inwestor: PRZEDSIĘBIORSTWO WODOCIĄGÓW I KANALIZACJI SP.
Z O.O. W GDYNI
81-311 GDYNIA
UL. WITOMIŃSKA 29
Stadium: PROJEKT BUDOWLANY
Branża: SANITARNA
Kategoria obiektu: XXVI, XXVIII

ZESPÓŁ PROJEKTOWY	IMIĘ I NAZWISKO	PODPIS
BRANŻA DROGOWA		
Projektant:	mgr inż. Kamila Gozdur	

Malbork, październik 2021

SPIS TREŚCI

1. Część opisowa

- ***opis techniczny***
- ***uzgodnienia***

2 Część rysunkowa

- ***plan orientacyjny***

rys. nr 1 - plan oznakowania na czas budowy

tab. nr 1 - schemat znaku F-8

tab. nr 2 - schemat znaku F-8

OPIS TECHNICZNY
DO PROJEKTU ORGANIZACJI RUCHU NA CZAS
REMONTU KANAŁU ODPROWADZAJĄCEGO
ŚCIEKI OCZYSZCZONE Z GOŚ DĘBOGÓRZE NA ODCINKU
PRZEBIEGAJĄCYM PRZES WIEŚ KAZIMIERZ, GMINA KOSAKOWO
ETAP III – ZAMKNIĘCIE CZĘŚCI UL. RUMSKIEJ

1. Podstawa opracowania

- Zlecenie inwestora
- Rozporządzenie Ministra Transportu i Gospodarki Morskiej z dnia 02.03.1999 r. w sprawie warunków technicznych, jakim powinny odpowiadać drogi publiczne i ich usytuowanie (Dz.U.Nr43, poz.430)
- Rozporządzenie Ministra Transportu i Gospodarki Morskiej oraz Spraw Wewnętrznych i Administracji z dnia 31.07.2002r. w sprawie znaków i sygnałów drogowych (Dz.U. Nr.170 poz.1393)
- Załącznik do Rozporządzenia Ministra Infrastruktury z dnia 3.07.2003r. w sprawie szczegółowych warunków technicznych dla znaków i sygnałów drogowych oraz urządzeń bezpieczeństwa ruchu drogowego i warunków ich umieszczenia na drogach (Dz.U.Nr.220,poz.2181)
- Ustawa „Prawo o ruchu drogowym” z dnia 20.06.1997r.(Dz.U. z 2017r. poz 1260)
- Rozporządzenie Ministra Infrastruktury z dnia 23.09.2003r.w sprawie szczegółowych warunków zarządzania ruchem na drogach oraz sprawowania nadzoru nad tym zarządzaniem (Dz.U. z 2017r. poz.784)

2. Przedmiot i zakres opracowania:

Przedmiotem opracowania jest projekt organizacji ruchu na czas remontu kanału odprowadzającego ścieki oczyszczone z GOŚ Dębogórze na odcinku przebiegającym przez wieś Kazimierz, gmina Kosakowo, etap III – zamknięcie części ulicy Rumskiej (droga wojewódzka nr 100).

Przy opracowaniu niniejszego projektu kierowano się zasadą zapewnienia maksymalnego bezpieczeństwa zarówno użytkownikom drogi, pieszych jak też pracownikom Wykonawcy podczas wykonywania robót oraz na czas ustawienia i demontażu oznakowania.

3. Charakterystyka drogi i ruchu na drodze:

Droga wojewódzka nr 100 ul. Rumśka w miejscowości Kazimierz posiada przekrój uliczny jezdni asfaltowej o szerokości minimum 6,50 m z pobocznymi nieutwardzonymi po obu stronach jezdni, bez chodników. Remontowany most

znajduje się ok 200 m od skrzyżowania drogi wojewódzkiej nr 100 z drogą gminną ul Grudniową na trasie Rumia – Pierwoszyno.

W strefie projektowanego zjazdu nie występują żadne ograniczenia ruchu oraz prędkości na drodze (prędkość 90km/h). Teren po zakończeniu prac remontowy zostanie przywrócony do stanu pierwotnego.

ŚREDNI DOBOWY RUCH NA DROGACH WOJEWÓDZKICH W 2015r.

NUMER DROGI WOJEWÓDZKIEJ – 100


- numer punktu pomiarowego – 22602
- nazwa odcinka – Rumia/gr.m./ - Pierwoszyno
- SDRR (poj/dobę) – 524
- rodzajowa struktura ruchu pojazdów silnikowych
 - motocykle – 2 poj/dobę
 - sam. osobowe/mikrobusy – 447 poj/dobę
 - lekkie sam. ciężarowe – 39 poj/dobę
 - sam. ciężarowe
 - bez przyczepy – 15 poj/dobę
 - z przyczepą – 13 poj/dobę
 - autobusy – 7 poj/dobę
 - ciągniki rolnicze – 1 poj/dobę

W obrębie strefy robót jezdni w planie posiada dobrą widoczność dla ruchu samochodowego.


4. Organizacja robót:

Ze względu na prowadzenia prac w obrębie mostu oraz jego remont konieczne jest całkowite zamknięcie odcinka jezdni ulicy Rumskiej bez możliwości przejazdu, co wiąże się z prowadzeniem objazdów.

Ruch pojazdów ciężarowych z kierunku od Rumii należy skierować na drogę powiatową ulicę Kwietniową dalej ulica Pomorską w kierunku Dębogórze i Kosakowa.

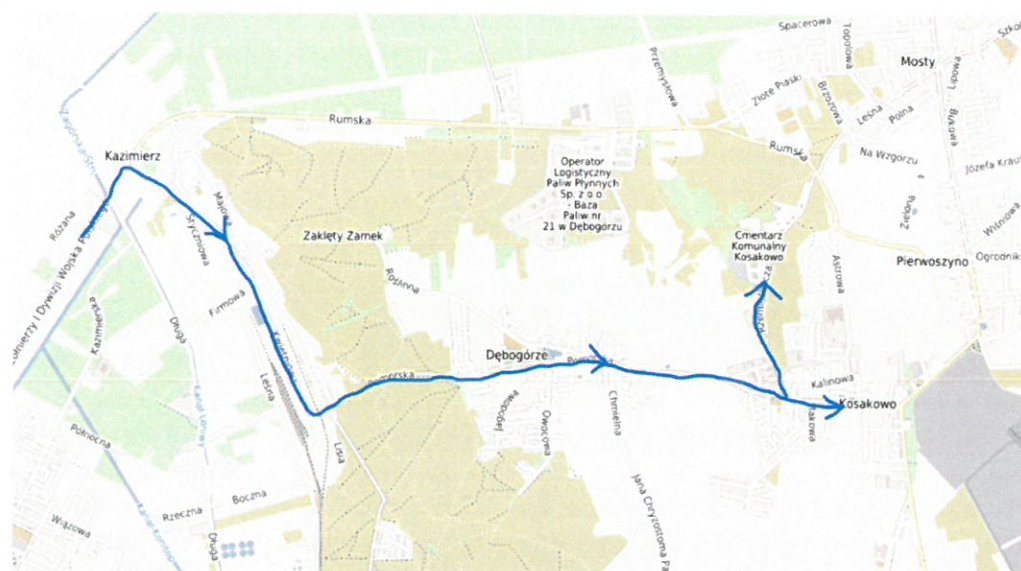

Ruch od strony Mostów i miejscowości Pierwszyno należy skierować z drogi wojewódzkiej nr 100 na drogę powiatową ul. Rzemieślniczą do Kosakowa dalej ulicą Pomorską do Dębogórze i kierować się do drogi powiatowej ul. Kwietniowej, a dalej do ul. Rumskiej (DW100) w m. Kazimierz.

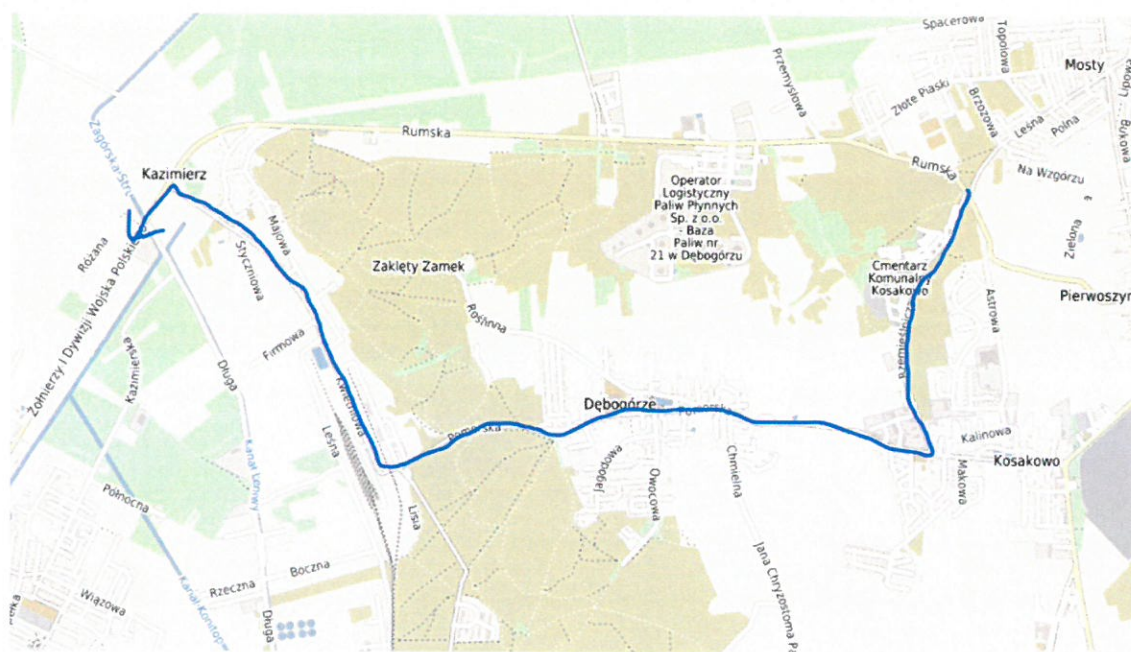

Ruch lekki pojazdów osobowych zaprojektowano drogami gminnymi zlokalizowanymi w okolicy ulicy Rumskiej, ulicami: Grudniową, Św. Marka, Majową i ul. Kwietniową (droga powiatowa).

Jadąc z miejscowości Rumia drogą wojewódzką nr 100 ul. Rumską należy skręcić z ul. Rumskiej w ul. Kwietniową następnie skręcić w lewo w ulicę Majową, na skrzyżowaniu ulic ponownie w lewo i kierować się na północ ulicą Św. Marka. Droga ta prowadzi do drogi wojewódzkiej nr 100 ul. Rumskiej.

[illegible]

5. Opis występujących zagrożeń i utrudnień.

6. Projektowane oznakowanie.

Odcinek, na którym planowane są roboty, znajduje się poza obszarem zabudowanym, na odcinku o dopuszczalnej prędkości do 90 km/h.

Znaki i urządzenia bezpieczeństwa ruchu muszą być dobrze widoczne zarówno w dzień jak i w nocy. Oznakowanie należy niezwłocznie usuwać w miarę po wykonaniu robót. Za stan oznakowania placu budowy odpowiada Wykonawca robót i imiennie wyznaczony pracownik Firmy wykonującej roboty wpisany do Dziennika Budowy.

7. Zasady i termin wprowadzenia oznakowania.

Przewidywany termin wprowadzenia czasowej organizacji ruchu: jeden dzień po przekazaniu placu budowy dla Wykonawcy przez Zarządcę pasa drogowego.

Po wykonaniu robót należy przywrócić pas drogowy do pierwotnego stanu. Po zakończeniu robót teren uporządkować i zgłosić zarządcy pasa drogi do odbioru terenu. Przewidywany termin wykonywania robót od 01 października 2021 roku do 30 listopada 2021r. przez okres 3 miesięcy. Wykonawca określi osobnym pismem datę rozpoczęcia robót występując do zarządcy pasa drogowego o zajęcie terenu pod budowę.

8. Uwagi projektanta.

Wszystkie znaki powinny posiadać aktualną aprobatę techniczną wydaną przez Instytut Badawczy Dróg i Mostów w Warszawie.

*Znaki pionowe winne być pokryte **folią odblaskową typu 2**, natomiast tablice kierujące winne być pokryte materiałami odblaskowymi. Osoby wykonujące roboty powinny być ubrane w odzież ostrzegawczą koloru pomarańczowego lub żółtego z elementami odblaskowymi (PN-EN-471).*

9. Zakres zajęcia pasa drogowego

Zakres zajęcia pasa na czas robót obejmuje pas drogowy do jego granicy. Powierzchnię zajęcia należy określić przed rozpoczęciem robót i uzyskać zgodę na wejście z robotami budowlanymi.

Projektant
mgr inż. Kamila Gozdur



STAROSTWO POWIATOWE W PUCKU

WYDZIAŁ KOMUNIKACJI

84-100 Puck, ul. Kolejowa 7B
 Rejestracja pojazdów: 58 673 29 25, 58 673 42 15;
 Prawa jazdy 58 673 42 10, fax 58 7270562
 komunikacja@starostwo.puck.pl

Klauzula informacyjna w zakresie ochrony danych osobowych znajduje się na stronie głównej Biuletynu Informacji Publicznej Starostwa Powiatowego w Pucku www.bip.starostwo.puck.pl

Puck, dnia 21 grudnia 2020 r.

STAROSTA PUCKI

KO.7126.1.10.2020

Hydro-Term
 Biuro Projektowo-Inwestycyjne
 ul. Aleja Wojska Polskiego 90A/b
 82-200 Malbork

Postanowienie

Na podstawie art. 106 § 5 ustawy z dnia 14 czerwca 1960 r. Kodeks Postępowania Administracyjnego (tekst jedn.: Dz. U. z 2020 r. poz. 256 z późn. zm.), art. 10 ust. 5 ustawy z dnia 20 czerwca 1997 r. Prawo o ruchu drogowym (tekst jedn.: Dz. U. z 2020 r. poz. 110 z późn. zm.) oraz § 7 ust. 2 pkt 5 rozporządzenia Ministra Infrastruktury z dnia 23 września 2003 r. w sprawie szczegółowych warunków zarządzania ruchem na drogach oraz wykonywania nadzoru nad tym zarządzaniem (tekst jedn.: Dz. U. z 2017 r. poz. 784)

Starosta Pucki

jako organ zarządzający ruchem na drogach gminnych i powiatowych **opiniuje pozytywnie** projekt czasowej organizacji ruchu pn. „Remont kanału odprowadzającego ścieki oczyszczone z GOŚ Dębogórze na odcinku przebiegającym przez wieś Kazimierz w gm. Kosakowo ETAP III – zamknięcie części ul. Rumskiej” w zakresie dróg gminnych i powiatowych.

Uzasadnienie

W dniu 10.12.2020 r. wpłynął do tut. organu wniosek Hydro – Term Biuro Projektowo - Inwestycyjne z siedzibą w Malborku o wydanie opinii do projektu czasowej organizacji ruchu drogowego pn. „Remont kanału odprowadzającego ścieki oczyszczone z GOŚ Dębogórze na odcinku przebiegającym przez wieś Kazimierz w gm. Kosakowo ETAP III – zamknięcie części ul. Rumskiej”

Zgodnie z § 7 ust. 2 pkt. 5 rozporządzenia w sprawie szczegółowych warunków zarządzania ruchem na drogach oraz wykonywania nadzoru nad tym zarządzaniem, organ zarządzający ruchem na drodze krzyżującej się lub objętej objazdem, w przypadkach, o których mowa w § 6 ust. 2 i 3 rozporządzenia wydaje opinię.

Na podstawie art. 106 § 5 kpa zajęcie stanowiska przez inny organ następuje w drodze postanowienia, na które służy stronie zażalenie.

Pouczenie:

Od wydanego postanowienia służy stronie prawo wniesienia zażalenia do Samorządowego Kolegium Odwoławczego w Gdańsku za pośrednictwem Starosty Puckiego w terminie 7 dni, licząc od dnia jego otrzymania.

W trakcie biegu terminu do wniesienia zażalenia strona może zrzec się prawa do wniesienia zażalenia wobec organu administracji publicznej, który wydał postanowienia. Z dniem doręczenia organowi administracji

425 / 2020-12-23

Puck 15.12.2020

ZDR

my

HYDRO - TERM

Biuro projektowo - inwestycyjne

Aleja Wojska Polskiego 90A / b

82 - 200 Malbork

Informuję, że na podstawie §7 ust.2 pkt 2 Rozporządzenia Ministra Infrastruktury z dnia 23 września 2003r. w sprawie szczegółowych warunków zarządzania ruchem na drogach oraz wykonywania nadzoru nad tym zarządzeniem (Dz.U. 2017r. , poz.784) opiniuje pozytywnie :

- projekt tymczasowej organizacji ruchu drogowego na czas remontu kanału na odcinku przebiegającym przez wieś Kazimierz w gminie Kosakowo , dotyczy prowadzonego objazdu po drodze powiatowej P1519G w czasie zamknięcia drogi wojewódzkiej W-100

KOMENDA
POWIATOWA POLICJA W PUCKU
Niszanowski
miejscowość Puck, Nr 10, ul. Armii Krajowej

wyk. 2 egz. BC/RD
egz. 1 - adresat
egz. 2 - a/a

Komenda Wojewódzka Policji
w Gdańsku
Wydział Ruchu Drogowego

WRd.5321-499/2020

Gdańsk, dnia 14 lipca 2020 r.

262 / 2020-07- 21

Hydro-Term
Biuro Projektowo-Inwestycyjne
Aleja Wojska Polskiego 90A/b
82 – 200 Malbork

Na podstawie Rozporządzenia Ministra Infrastruktury z dnia 23 września 2003 roku, w sprawie szczegółowych warunków zarządzania ruchem na drogach oraz wykonywania nadzoru nad tym zarządzaniem (Dz.U.2017.784), **pozytywnie opiniuję:**

– projekt tymczasowej organizacji ruchu w pasie drogi wojewódzkiej nr 100 w miejscowości Kazimierz ul. Rumska gmina Kosakowo, na czas remontu kanału odprowadzającego ścieki oczyszczone.

Przed przystąpieniem do robót proszę o powiadomienie właściwego **Komendanta Powiatowego Policji** o wprowadzeniu zmian w organizacji ruchu drogowego.

W załączeniu 2 egz. projektu.

Wyk. 2 egz.

1 – adresat

2 – WRD

Opr. Ł.U.

Do wiadomości:

Departament Infrastruktury

Urzędu Marszałkowskiego

w Gdańsku

fax 058 326 86 17

KOMENDANT
WOJEWÓDZKI POLICJI W GDAŃSKU
z up. Zastępcy Naczelnika
Wydziału Ruchu Drogowego
KWPP w Gdańsku
kom. Robert Makowski

ZARZĄD DROGOWY
dla Powiatu Puckiego i Wejherowskiego
z siedzibą w Wejherowie

84-200 Wejherowo, ul. Pucka 11 NIP 587-14-75-424 tel.: 58-774-32-80 fax: 58-774-32-93

Wejherowo, dnia 11.12.2020 r.

ZD-SPiRPD-7b-4511/P/48/2020

Hydro Term

Biuro Projektowo-Inwestycyjne

Aleja Wojska Polskiego 90A/b

82-200 Malbork

Zarząd Drogowy dla Powiatu Puckiego i Wejherowskiego z siedzibą w Wejherowie opiniuje pozytywnie projekt czasowej zmiany organizacji ruchu na czas remontu kanału odprowadzającego ścieki oczyszczone z GOŚ „Dębogórze” na odcinku przebiegającym przez wieś Kazimierz w gm. Kosakowo, w pasie drogowym drogi powiatowej nr 1519G.

[Faint red stamp: Zarząd Drogowy dla Powiatu Puckiego i Wejherowskiego, Projektowo-Inwestycyjne, Przygotowanie i realizacja projektów drogowych]
[Handwritten signature in blue ink]

Otrzymują:

- 1) Adresat
- 2) a/a

Administratorem Pani/Pana danych osobowych jest Dyrektor Zarządu Drogowego dla Powiatu Puckiego i Wejherowskiego z siedzibą w Wejherowie przy ul. Puckiej 11, 84-200 Wejherowo. Kontakt z Administratorem jest możliwy za pomocą poczty elektronicznej: sekretariat@zarzaddrogowy.pl.
Pani/Pana dane osobowe są niezbędne do realizacji Pani/Pana wniosku/sprawy, niepodanie ich uniemożliwi lub znacząco utrudni prawidłowe wykonanie zadania publicznego. Brak podania danych osobowych może skutkować tym, że nie będziemy mogli zawrzeć z Panią/Panem umowy lub procedować sprawy Pani/Pana dotyczącej, a w konsekwencji nie będzie Pani/Pan mogła/mógł korzystać z świadczonych przez nas usług.
Szczegółowe informacje dotyczące przetwarzania danych osobowych znajdują się na naszej stronie internetowej Zarządu w zakładce RODO <http://zarzaddrogowy.pl/rodo.html> lub na tablicy ogłoszeń dostępnej w siedzibie Zarządu.



HYDRO-TERM

BIURO PROJEKTOWO - INWESTYCYJNE

82-200 MALBORK
Aleja Wojska
Polskiego 90A/b

tel/fax: (0-55) 272 70 81

e-mail:
biuro@hydroterm.strefa.pl

NIP 579-113-23-72

PROJEKT ORGANIZACJI RUCHU NA CZAS REMONTU

REMONT KANAŁU ODPROWADZAJĄCEGO ŚCIEKI
OCZYSZCZONE Z GOŚ „DĘBOGÓRZE” NA ODCINKU
PRZEBIEGAJĄCYM PRZES WIEŚ KAZIMIERZ W GM.
KOSAKOWO

TOM X-3

ETAP III – ZAMKNIĘCIE CZĘŚCI ULICY RUMSKIEJ

ZAPISAD PROJEKTOWY
dla Powiatu Puckiego, ul. Pucka 11
z siedzibą w Wejherowie (7)
84-200 Wejherowo, ul. Pucka 11
tel. 58 774-32-80; fax 58 774-33-93
NIP 587-14-75-423, REGON 141641580

ZAŁĄCZNIK DO PISMA

ZD-SPIRPD-76.....-15M/P HB 2020

z dnia 2020-12-11

Adres: **KAZIMIERZ, POWIAT PUCKI
ULICA RUMSKA**

Inwestor: **PRZEDSIĘBIORSTWO WODOCIĄGÓW I KANALIZACJI
SP. Z O.O. W GDYNI
81-311 GDYNIA UL. WITOMIŃSKA 29**

Stadium: **PROJEKT ORGANIZACJI RUCHU**

Branża: **DROGOWA**

ZESPÓŁ PROJEKTOWY	IMIĘ I NAZWISKO	PODPIS
BRANŻA DROGOWA		
Projektant:	mgr inż. Kamila Gozdur	

2020-08-10

WUDiM.4451.24.2020.MC

Gdańsk, 28.07.2020 r.

Hydro Term
Biuro Projektowo – Inwestycyjne

Aleja Wojska Polskiego 90A/b
82-200 Malbork

Opinia 24/2020

Zgodnie z § 7 ust. 2 pkt 4 rozporządzenia Ministra Infrastruktury z dnia 23 września 2003 r. w sprawie szczegółowych warunków zarządzania ruchem na drogach oraz wykonywania nadzoru nad tym zarządzeniem (Dz. U. z 2003 r., Nr 177, poz. 1729), Zarząd Dróg Wojewódzkich w Gdańsku **opiniuje pozytywnie** projekt czasowej organizacji ruchu na czas remontu kanału odprowadzającego ścieki oczyszczone z GOŚ „Dębogórze” na odcinku przebiegającym przez wieś Kazimierz w gm. Kosakowo – w ciągu drogi wojewódzkiej nr 100 /ul. Rumska/.

Jednocześnie informujemy, że:

- zgodnie z art. 10 ust. 4 ustawy z dnia 20 czerwca 1997 r. Prawo o ruchu drogowym oraz z § 6 ust. 1 ww. rozporządzenia projekty organizacji ruchu podlegają **zatwierdzeniu** przez Departament Infrastruktury Urzędu Marszałkowskiego w Gdańsku, ul. Okopowa 21/27;
- zgodnie z § 7 ust. 2 ww. rozporządzenia, w przypadku projektu obejmującego drogę wojewódzką do zatwierdzenia projektu organizacji ruchu powinna być dołączona **opinia** Komendy Wojewódzkiej Policji w Gdańsku.

Otrzymują:

1. Adresat
2. Urząd Marszałkowski Województwa Pomorskiego, Departament Infrastruktury
3. RDW Puck
4. a/a

w załączeniu: Projekt Organizacji Ruchu – 2 egz.

Z poważaniem

Z-CA DYREKTORA
DS. UTRZYMANIA DRÓG I MOSTÓW
mgr inż. Anna Brzezinska-Michalejko



MARSZAŁEK
WOJEWÓDZTWA POMORSKIEGO

sp. 285 / 01/2021
Ad. 295 / 01/2021

DIF-DR.8022.780.2020

Gdańsk, dnia 28 grudnia 2020 r.

HYDRO-TERM
Biuro Projektowo-Inwestycyjne
Al. Wojska Polskiego 90A/b
82-200 Malbork

Działając na podstawie art. 10 ust. 4 ustawy z dnia 20 czerwca 1997 r. Prawo o ruchu drogowym (tekst jednolity Dz. U. z 2020 r. poz. 110 z późn. zm.) oraz § 3 ust. 1 pkt. 1, 3 i § 8 ust. 2 pkt. 1 Rozporządzenia Ministra Infrastruktury z dnia 23 września 2003 r. w sprawie szczegółowych warunków zarządzania ruchem na drogach oraz wykonywania nadzoru nad tym zarządzaniem (tekst jednolity Dz. U. z 2017 r., poz. 784) zatwierdzam z uwagą czasową organizację ruchu na podstawie projektu organizacji ruchu dla zadania pn.: „Remont kanału odprowadzającego ścieki oczyszczone z GOŚ „Dębogórze” na odcinku przebiegającym przez m. Kazimierz w gm. Kosakowo-w granicach pasa drogi wojewódzkiej nr 100 ul. Rumskiej.”

1. Na zaporach U-20b wprowadzić znak B-1 oraz wyposażyć zapory w lampy błyskowe.

Opleczone projekt (załączniki nr 1-6) stanowi integralną część zatwierdzenia.

Termin, w którym powinna zostać wprowadzona zatwierdzona organizacja ruchu: **01.10.2021 r.**

Przewidywany termin przywrócenia poprzedniej organizacji ruchu: **30.11.2021 r.**

Projekt posiada wymagane opinie:

Komendanta Wojewódzkiego Policji w Gdańsku nr WRd.5321-499/2020 z dnia 14.07.2020 r., Zarządu Dróg Wojewódzkich w Gdańsku nr WUDiM.4451.24.2020.MC z dnia 28.07.2020 r. oraz Starostwa Powiatowego w Pucku nr KO.7126.1.10.2020 z dnia 21.12.2020 r.

Zgodnie z § 12 ust. 1 ww. rozporządzenia jednostka wprowadzająca organizację ruchu zawiadamia organ zarządzający ruchem, zarząd drogi oraz właściwego komendanta Policji o terminie jej wprowadzenia, co najmniej na 7 dni przed dniem wprowadzenia organizacji ruchu.

Zgodnie z § 12 ust. 4, jeżeli w terminie, o którym mowa w § 8 ust. 7, brak jest zawiadomienia, o którym mowa w § 12 ust. 1, organ zarządzający ruchem poinformuje zarząd drogi o utracie ważności zatwierdzonej organizacji ruchu.


Otrzymują:

1. Adresat
2. Starostwo Powiatowe w Pucku
3. Rejon Dróg Wojewódzkich w Pucku
4. Aa

sprawa prowadzi:
Magdalena Browalska
tel.: (58) 32 68 365
e-mail: m.browalska@pomorskie.eu

z up. Marszałka Województwa Pomorskiego

Eugeniusz H. Sznickowski
Z-ca DYREKTORA
DEPARTAMENTU INFRASTRUKTURY

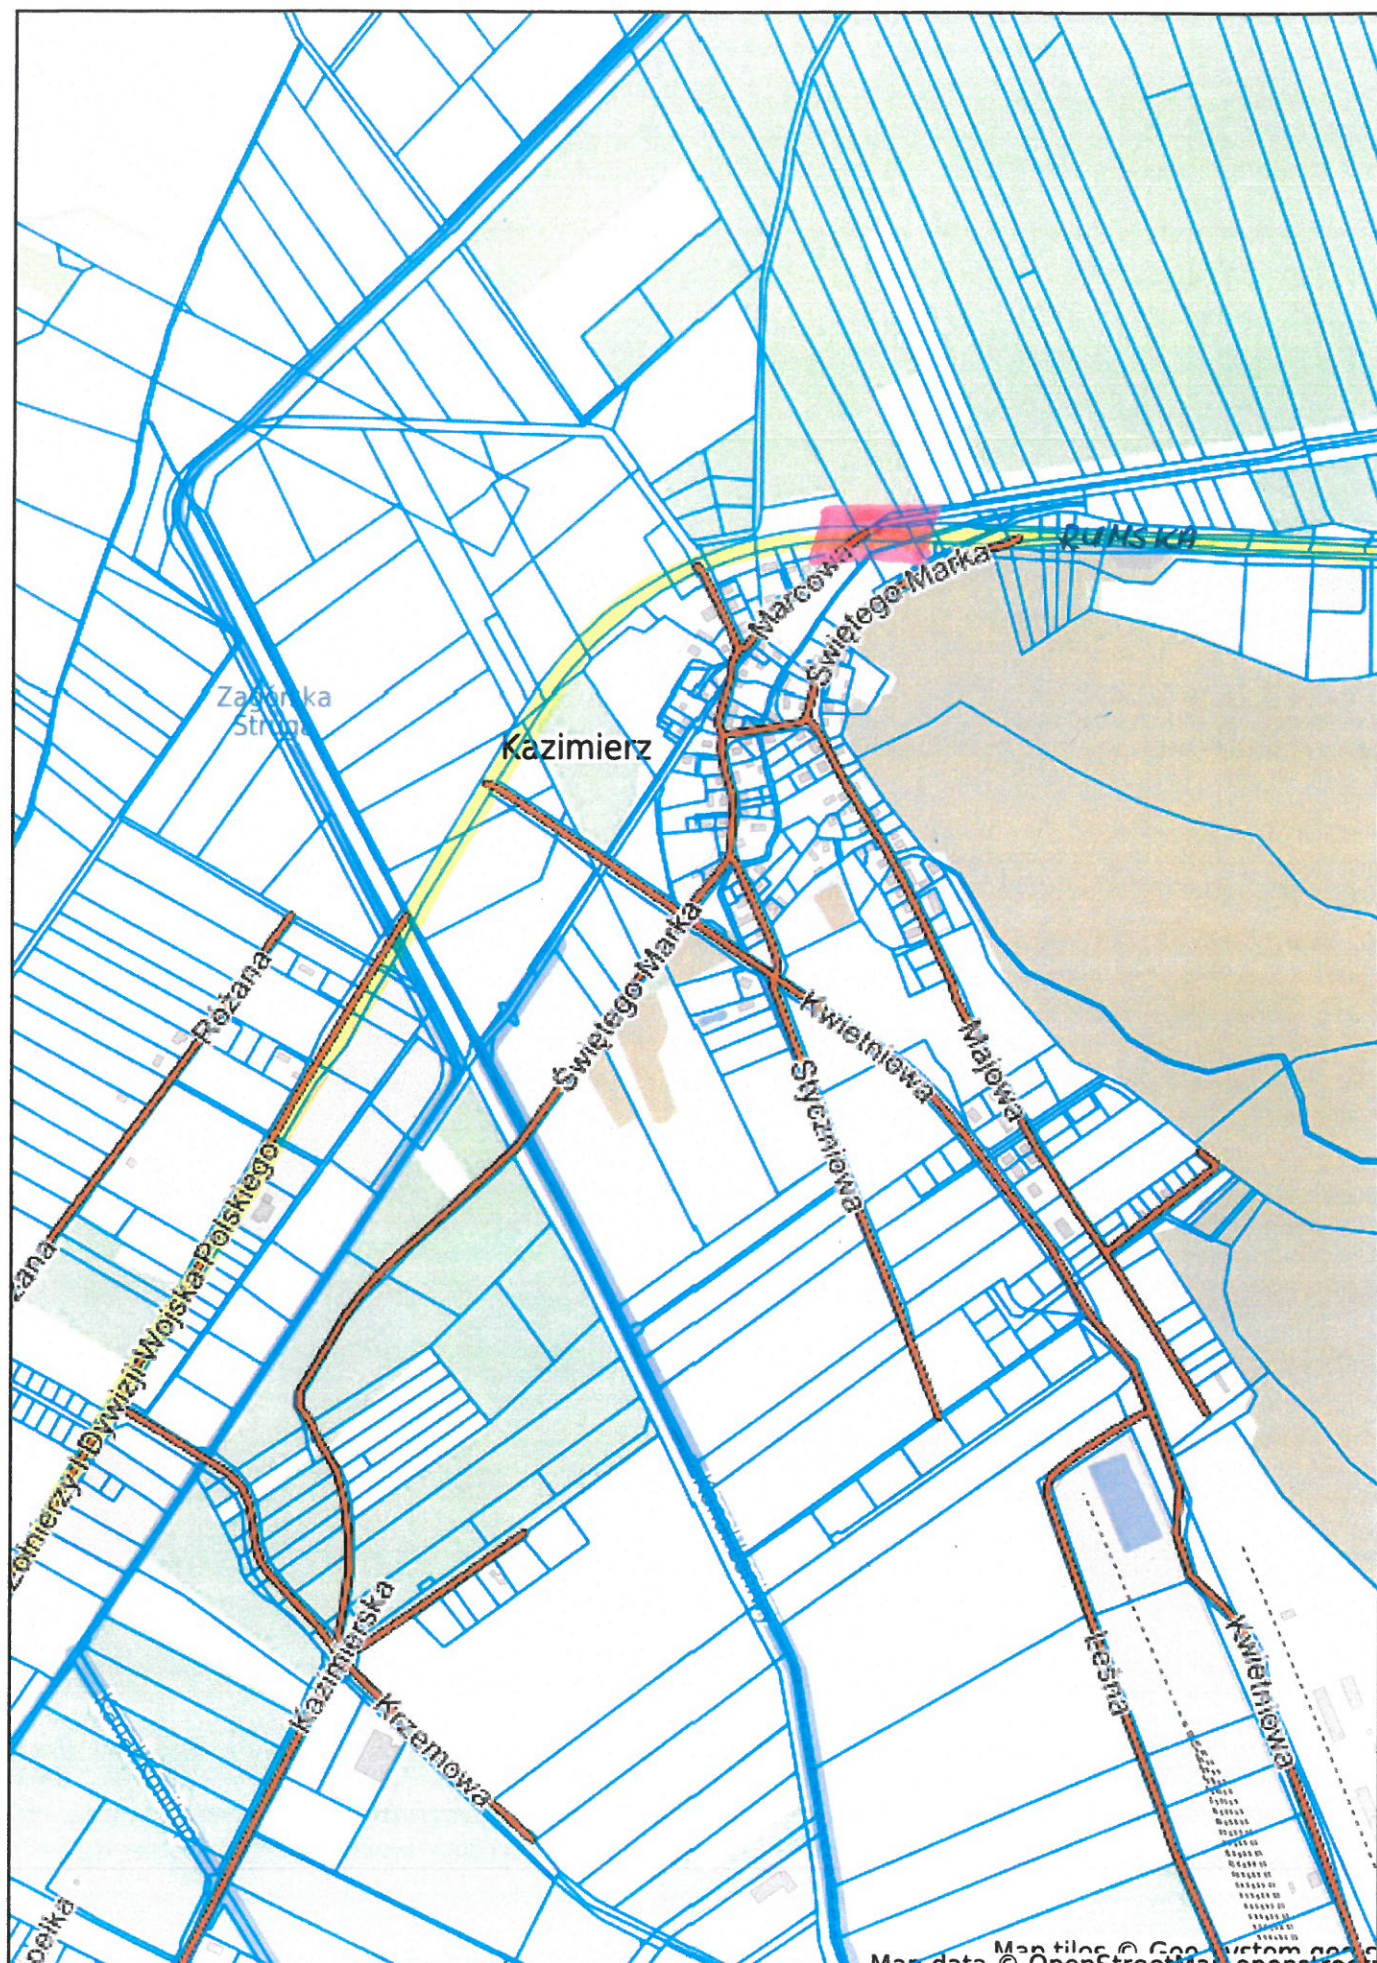







HYDRO-TERM
BIURO PROJEKTOWO-INWESTYCYJNE
82-200 MALBORK AL. Wojska Polskiego 90A/b tel. (0-55) 272-70-81 e-mail: biuro@hydroterm.strefa.pl NIP579-113-23-72

ZADANIE: REMONT KANAŁU ODPROWADZAJĄCEGO ŚCIEKI OCZYSZCZONE Z GÓŚ "DEBOGÓRZE" NA ODCINKU PRZEBIEGAJĄCYM PRZECZ WIEŚ KAZIMIERZ W GM. KOSAKOWO		Brandz: DROGOWA	Data: 06.2020r.
LOKALIZACJA: KAZIMIERZ, POWIAT PUCKI UL. RUMSKA, DROGA WOJEWÓDZKA NR 100 OBRĘB 221102_2.0002 KAZIMIERZ, GM. KOSAKOWO		Projektant:	Skala: 1:1000
INWESTOR: Przedsiębiorstwo Wodociągów i Kanalizacji Sp. z o.o. w Gdyni 81-311 Gdynia ul. Witomińska 29		mgr inż. Kamila Gozdur	Rys. 1/1 Nr zlecenia 9079

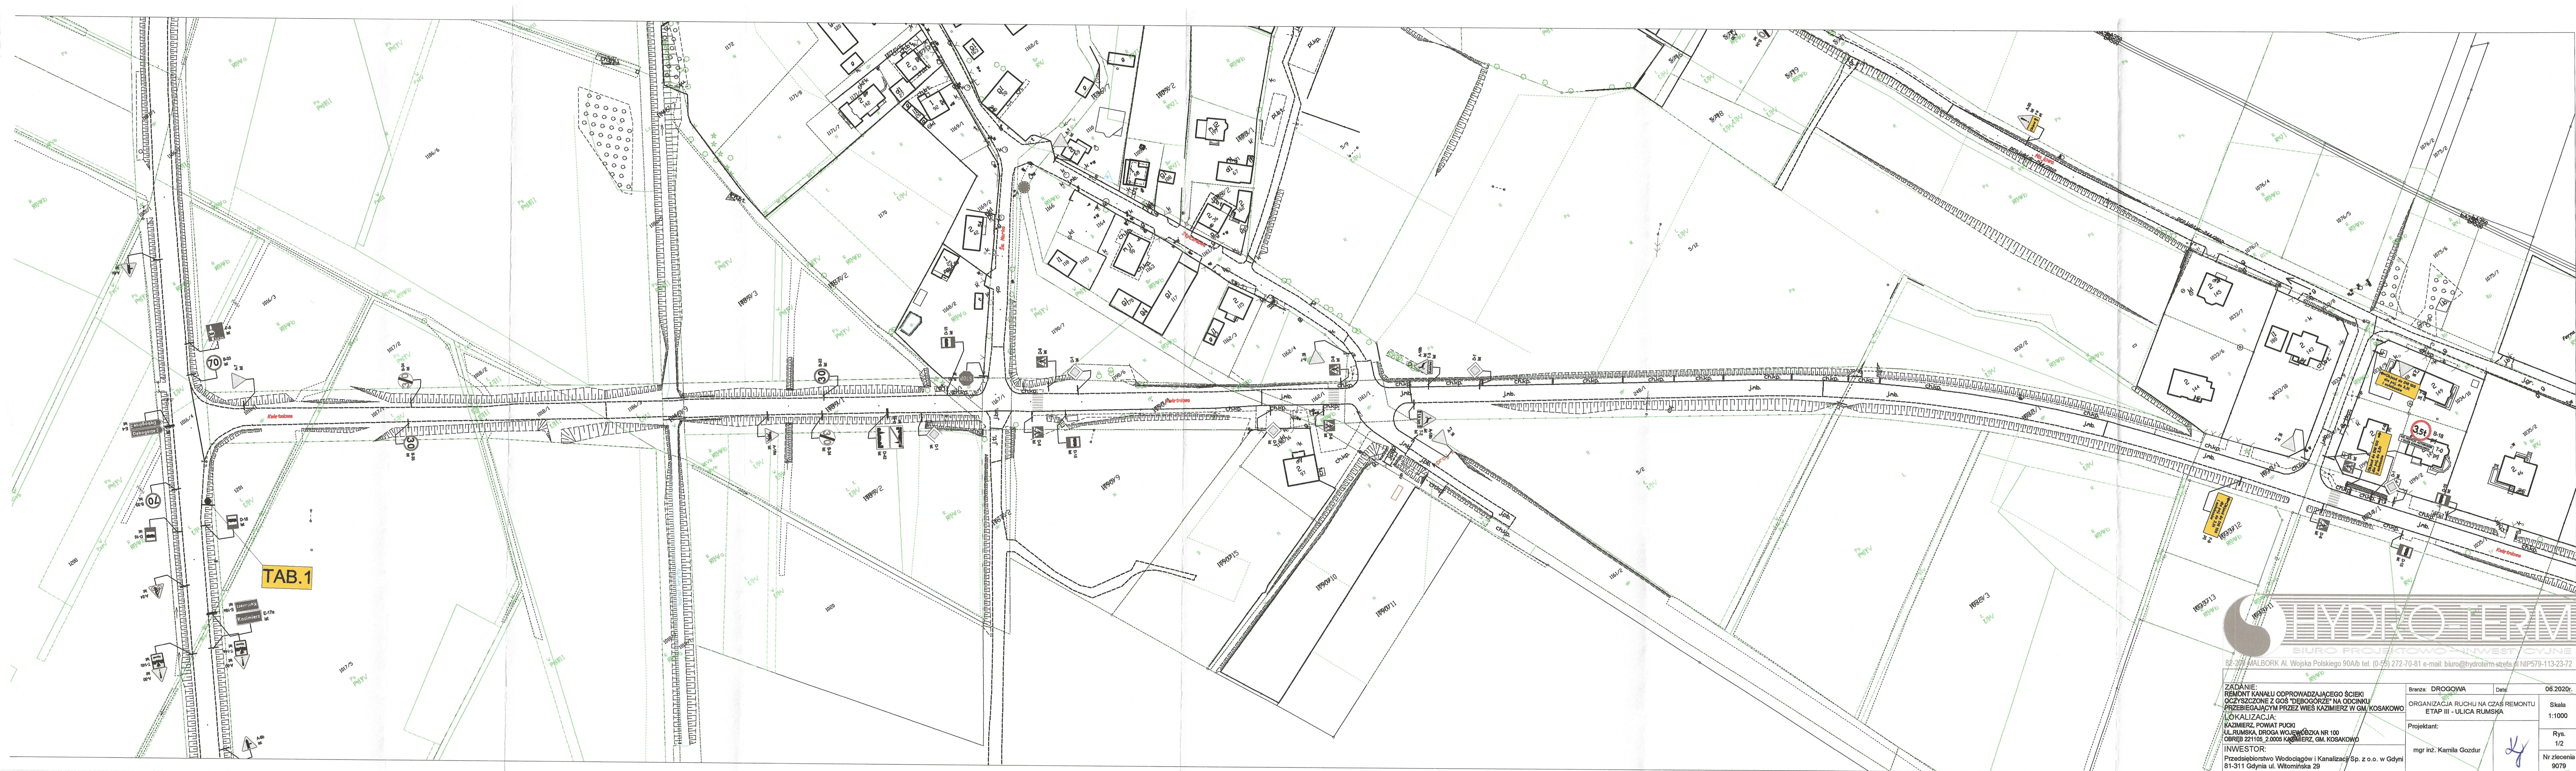



HYDRO-TERM

BIURO PROJEKTOWO-INWESTYCYJNE

82-200 MALBORK Al. Wojska Polskiego 90A/b tel. (0-55) 272-70-81 e-mail: biuro@hydroterm.strefa.pl NIP579-113-23-72

ZADANIE: REMONT KANAŁU ODPROWADZAJĄCEGO ŚCIEKI OCZYSZCZONE Z GÓŚ "DEBOKÓRZE" NA ODKINKU PRZEBIEGAJĄCYM PRZECZ WIEŚ KAZIMIERZ W GM. KOSAKOWO		Branża: DROGOWA	Data: 06.2020r.
LOKALIZACJA: UL. RUMSKA, DROGA WOJEWÓDZKA NR 100 OBREB 221105_2.0005 KAZIMIERZ, GM. KOSAKOWO		ORGANIZACJA RUCHU NA CZAS REMONTU ETAP III - ULICA RUMSKA	Skala 1:1000
INWESTOR: Przedsiębiorstwo Wodociągów i Kanalizacji Sp. z o.o. w Gdyni 81-311 Gdynia ul. Witomska 29		Projektant: mgr inż. Kamila Gozdur	Rys. 1/2 Nr zlecenia 9079

TAB.3



82-200 MALBORK Al. Wojska Polskiego 90A/b tel. (0-55) 272-70-81 e-mail: biuro@hydroterm.strefa.pl NIP579-113-23-72

ZADANIE:
REMONT KANAŁU ODPROWADZAJĄCEGO ŚCIEKI
OCZYSZCZONE Z GOŚ "DEBOGÓRZE" NA ODCINKU
PRZEBIEGAJĄCYM PRZECZ WIEŚ KAZIMIERZ W GM. KOSAKOWO


LOKALIZACJA:
KAZIMIERZ, POWIAT PUCKI
UL. RUMSKA, DROGA WOJEWÓDZKA NR 100
OBREB 221105_2.0005 KAZIMIERZ, GM. KOSAKOWO

INWESTOR:
Przedsiębiorstwo Wodociągów i Kanalizacji Sp. z o.o. w Gdyni
81-311 Gdynia ul. Włotowska 29

Branża: DROGOWA	Data: 06.2020r.
ORGANIZACJA RUCHU NA CZAS REMONTU ETAP III - ULICA RUMSKA SKRZYŻOWANIE UL. RZEMIEŚNICZEJ I RUMSKIEJ	Skala: 1:1000
Projektant:	Rys. 1/3
mgr inż. Kamila Gozdur	Nr zlecenia 9079



TAB. NR 1

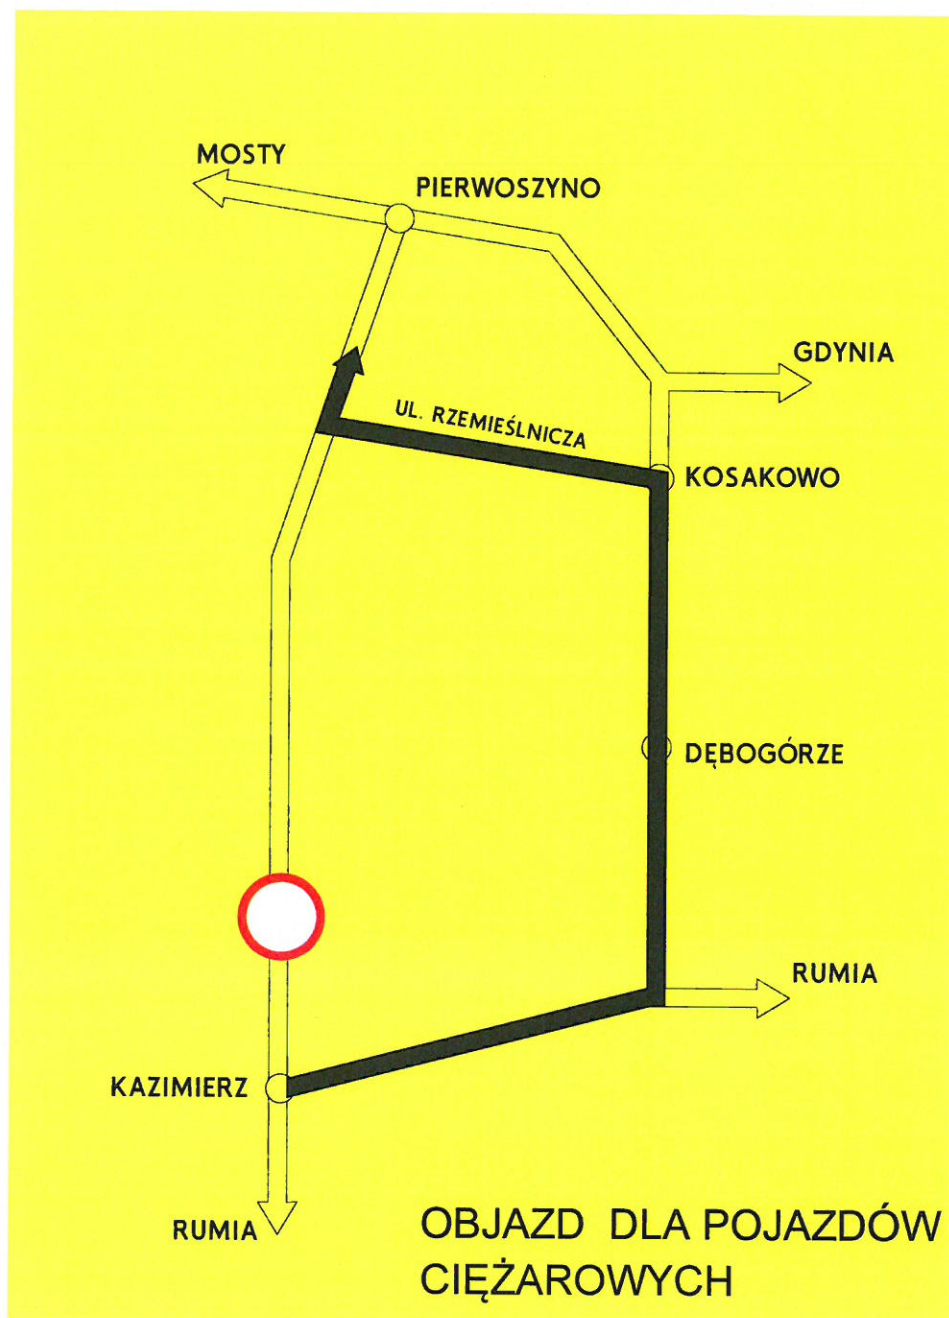

ZNAK F-8

TAB. NR 3

