


PRZEDSZKOLE

LINIA ROZGRANICZAJĄCA
CZĘŚĆ PRZEDSZKOLNĄ
OD SALI GIMNASTYCZNEJ

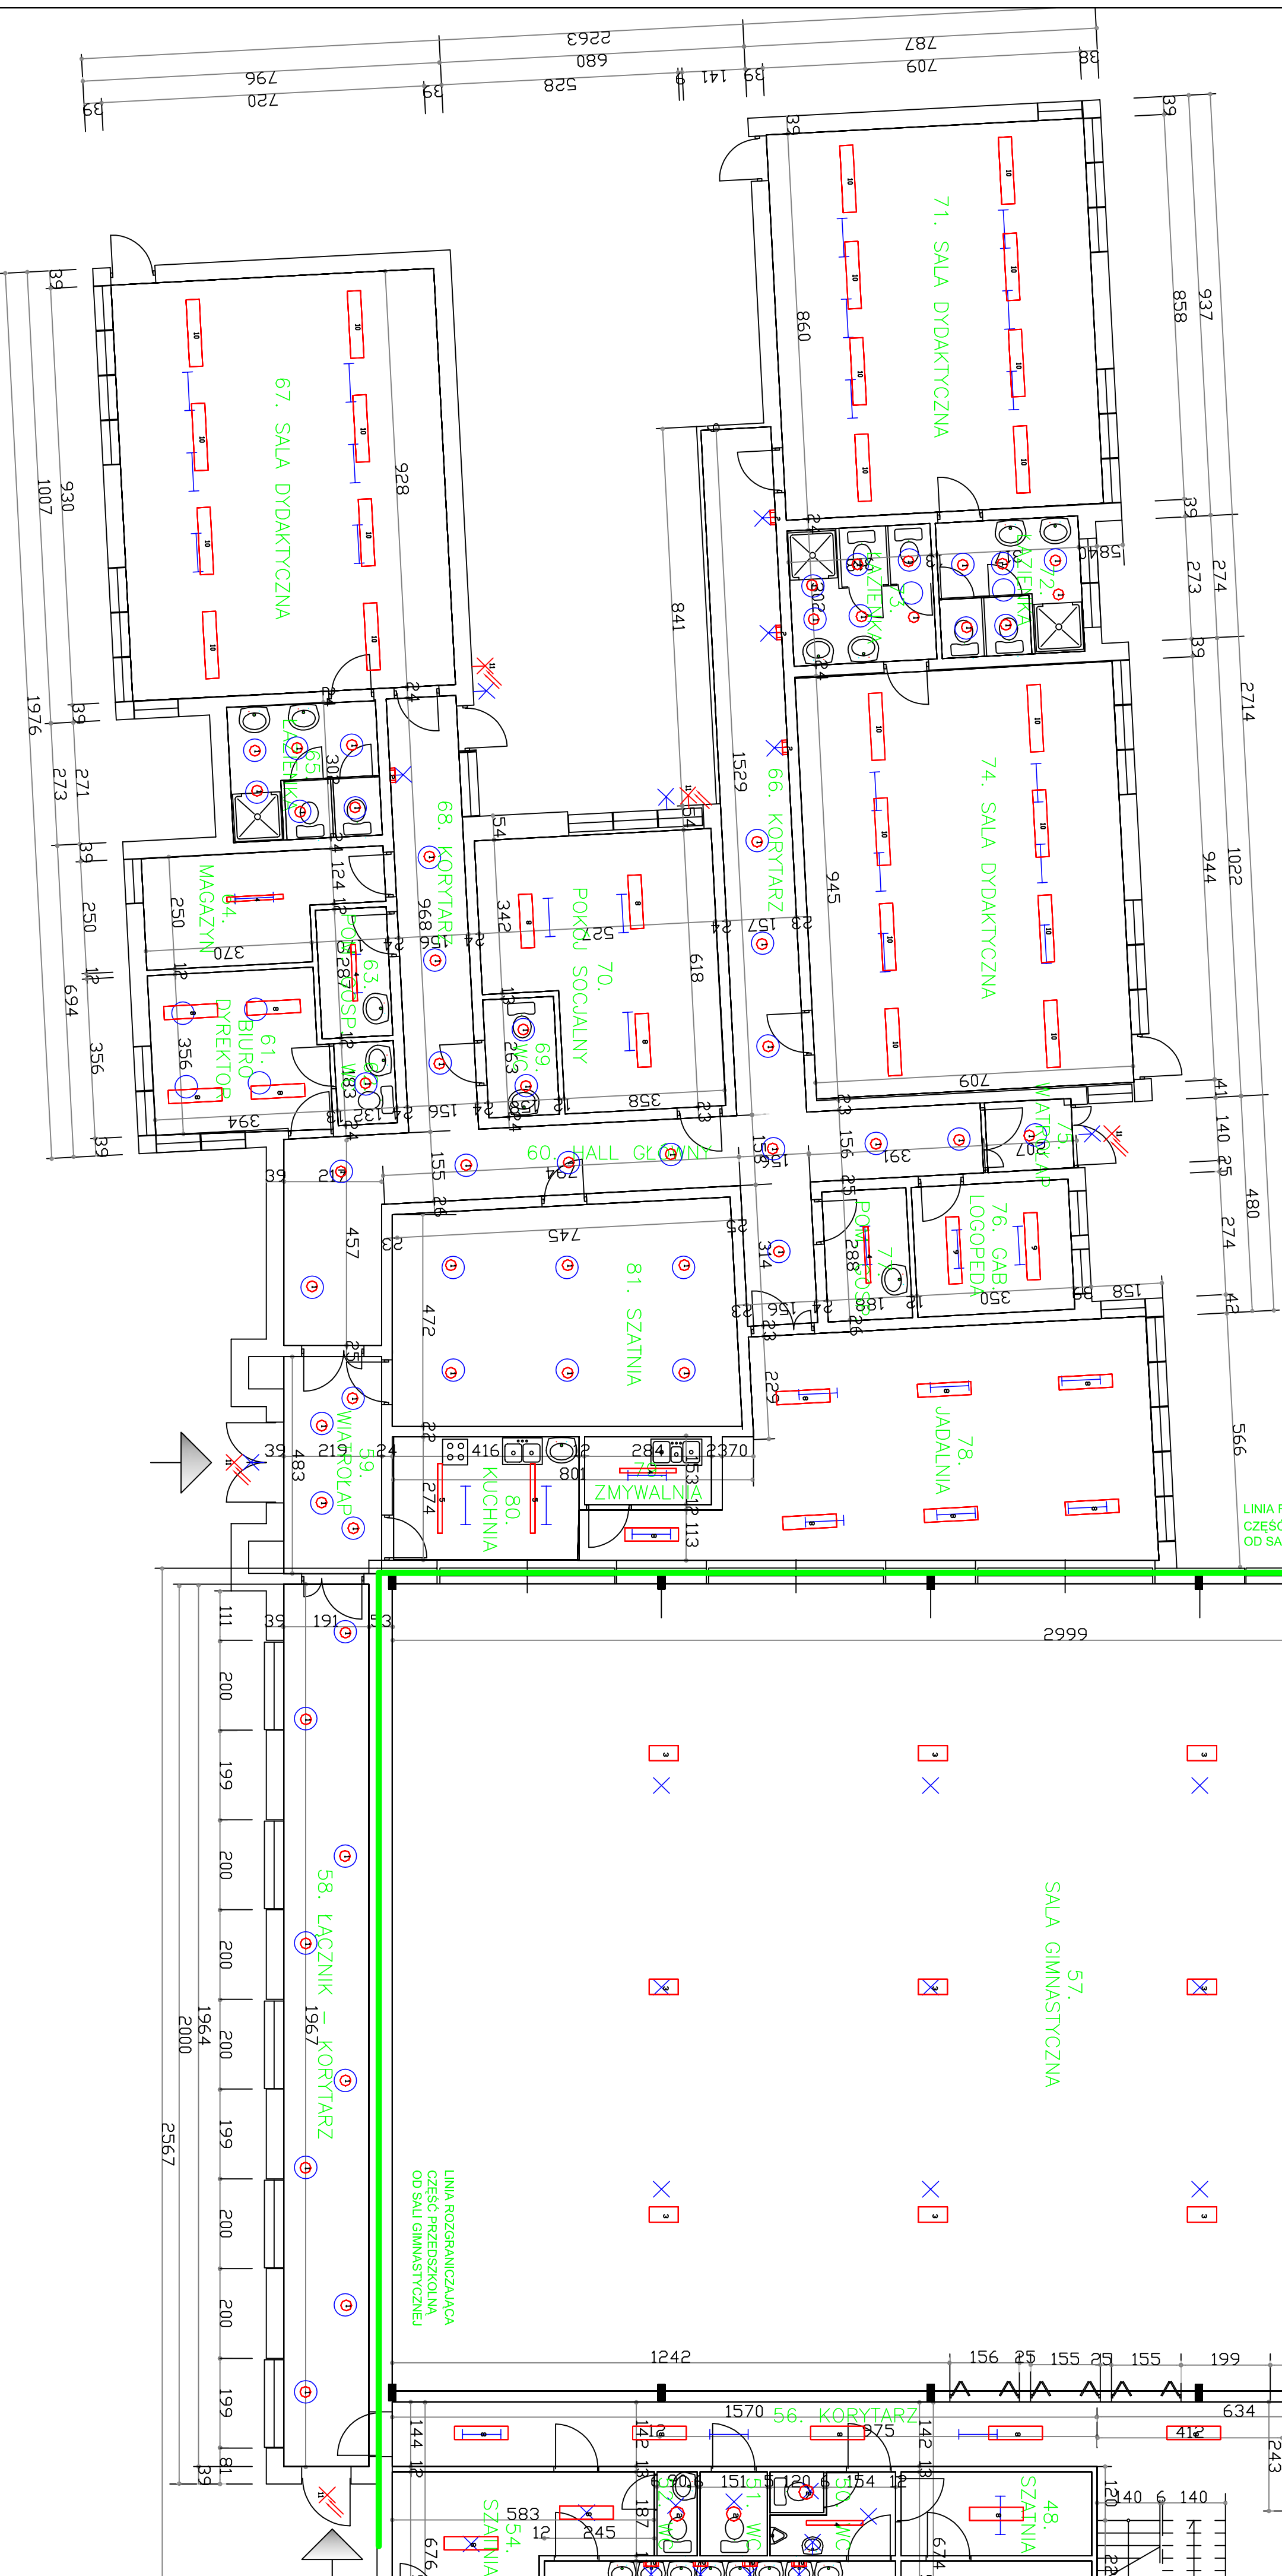

LEGENDA

ZESTAWIENIE PROJEKTOWANYCH OPRAW OŚWIETLENIOWYCH






Kolor czerwony - projektowane oprawy

1. TRILUX Avella C07 OA 2000-840 ET 01
2. TRILUX Linaro G2 WD1 2014/01/01ML-840ET IP65
3. TRILUX Mirona FI-Spo 4L TB 280-940 ETD
4. TRILUX Okeonof 12L 4000-940 ET PC
5. TRILUX Okeonof 15L 6000-940 ET PC
6. TRILUX Opendo D2L DMW 52-940 ET 01
7. TRILUX Opendo D2L PMV 9 42-940 ET 01
8. TRILUX Stella G5 D2 PMV 9 40-20/2ML-840 ET (nastawa w oprawie 4000 lm)
9. TRILUX Stella G5 D3 PMV 9 40-20/2ML-840 ET (nastawa w oprawie 4400 lm)
10. TRILUX Stella G5 D3 PMV 9 44-60/2ML-840 ET (nastawa w oprawie 6000 lm)
11. Stenel RS Pro LED P3 5000 K

LEGENDA

INWENTARYZACJA ISTNIEJĄCYCH OPRAW OŚWIETLENIOWYCH PRZEWIDZIANYCH DO DEMONTAŻU

Kolor niebieski - oprawy do demontażu

- | | |
|---|--|
|  | Oprawy świetłokowe - różne rodzaje |
|  | Oprawy montowane na suficie, platformy, kinkiety - różne rodzaje |
|  | Oprawy montowane na ścianie, platformy, kinkiety - różne rodzaje |
|  | Oprawy wpuszczane w sufitu podwieszane typu downlight Ø ≈ 22 cm |
|  | Oprawy na zawieszacz zmierniczone z czujnikiem ruchu, |

UWAGA! WYMIARY W ŚWIEŁLE TYNKÓW I ZABUDOWY

PROJEKT WYKONAWCZY			
Typ i rysunku:	Plan modernizacji oświetlenia - Przedszkole		
Nazwa obiektu budowlanego:	Modernizacja oświetlenia Zespołu Szkółno-Przedszkolnego ul. Żuławska 6 Kmitecin		
Projektował:	inż. Wojciech Wolk <small>upr. nr P.0001477/PW.0E/06</small>	12.2023 r.	Rys. nr 1
			Skala 1:100