


SALA GIMNASTYCZNA Z ZAPLECZEM
PARTER

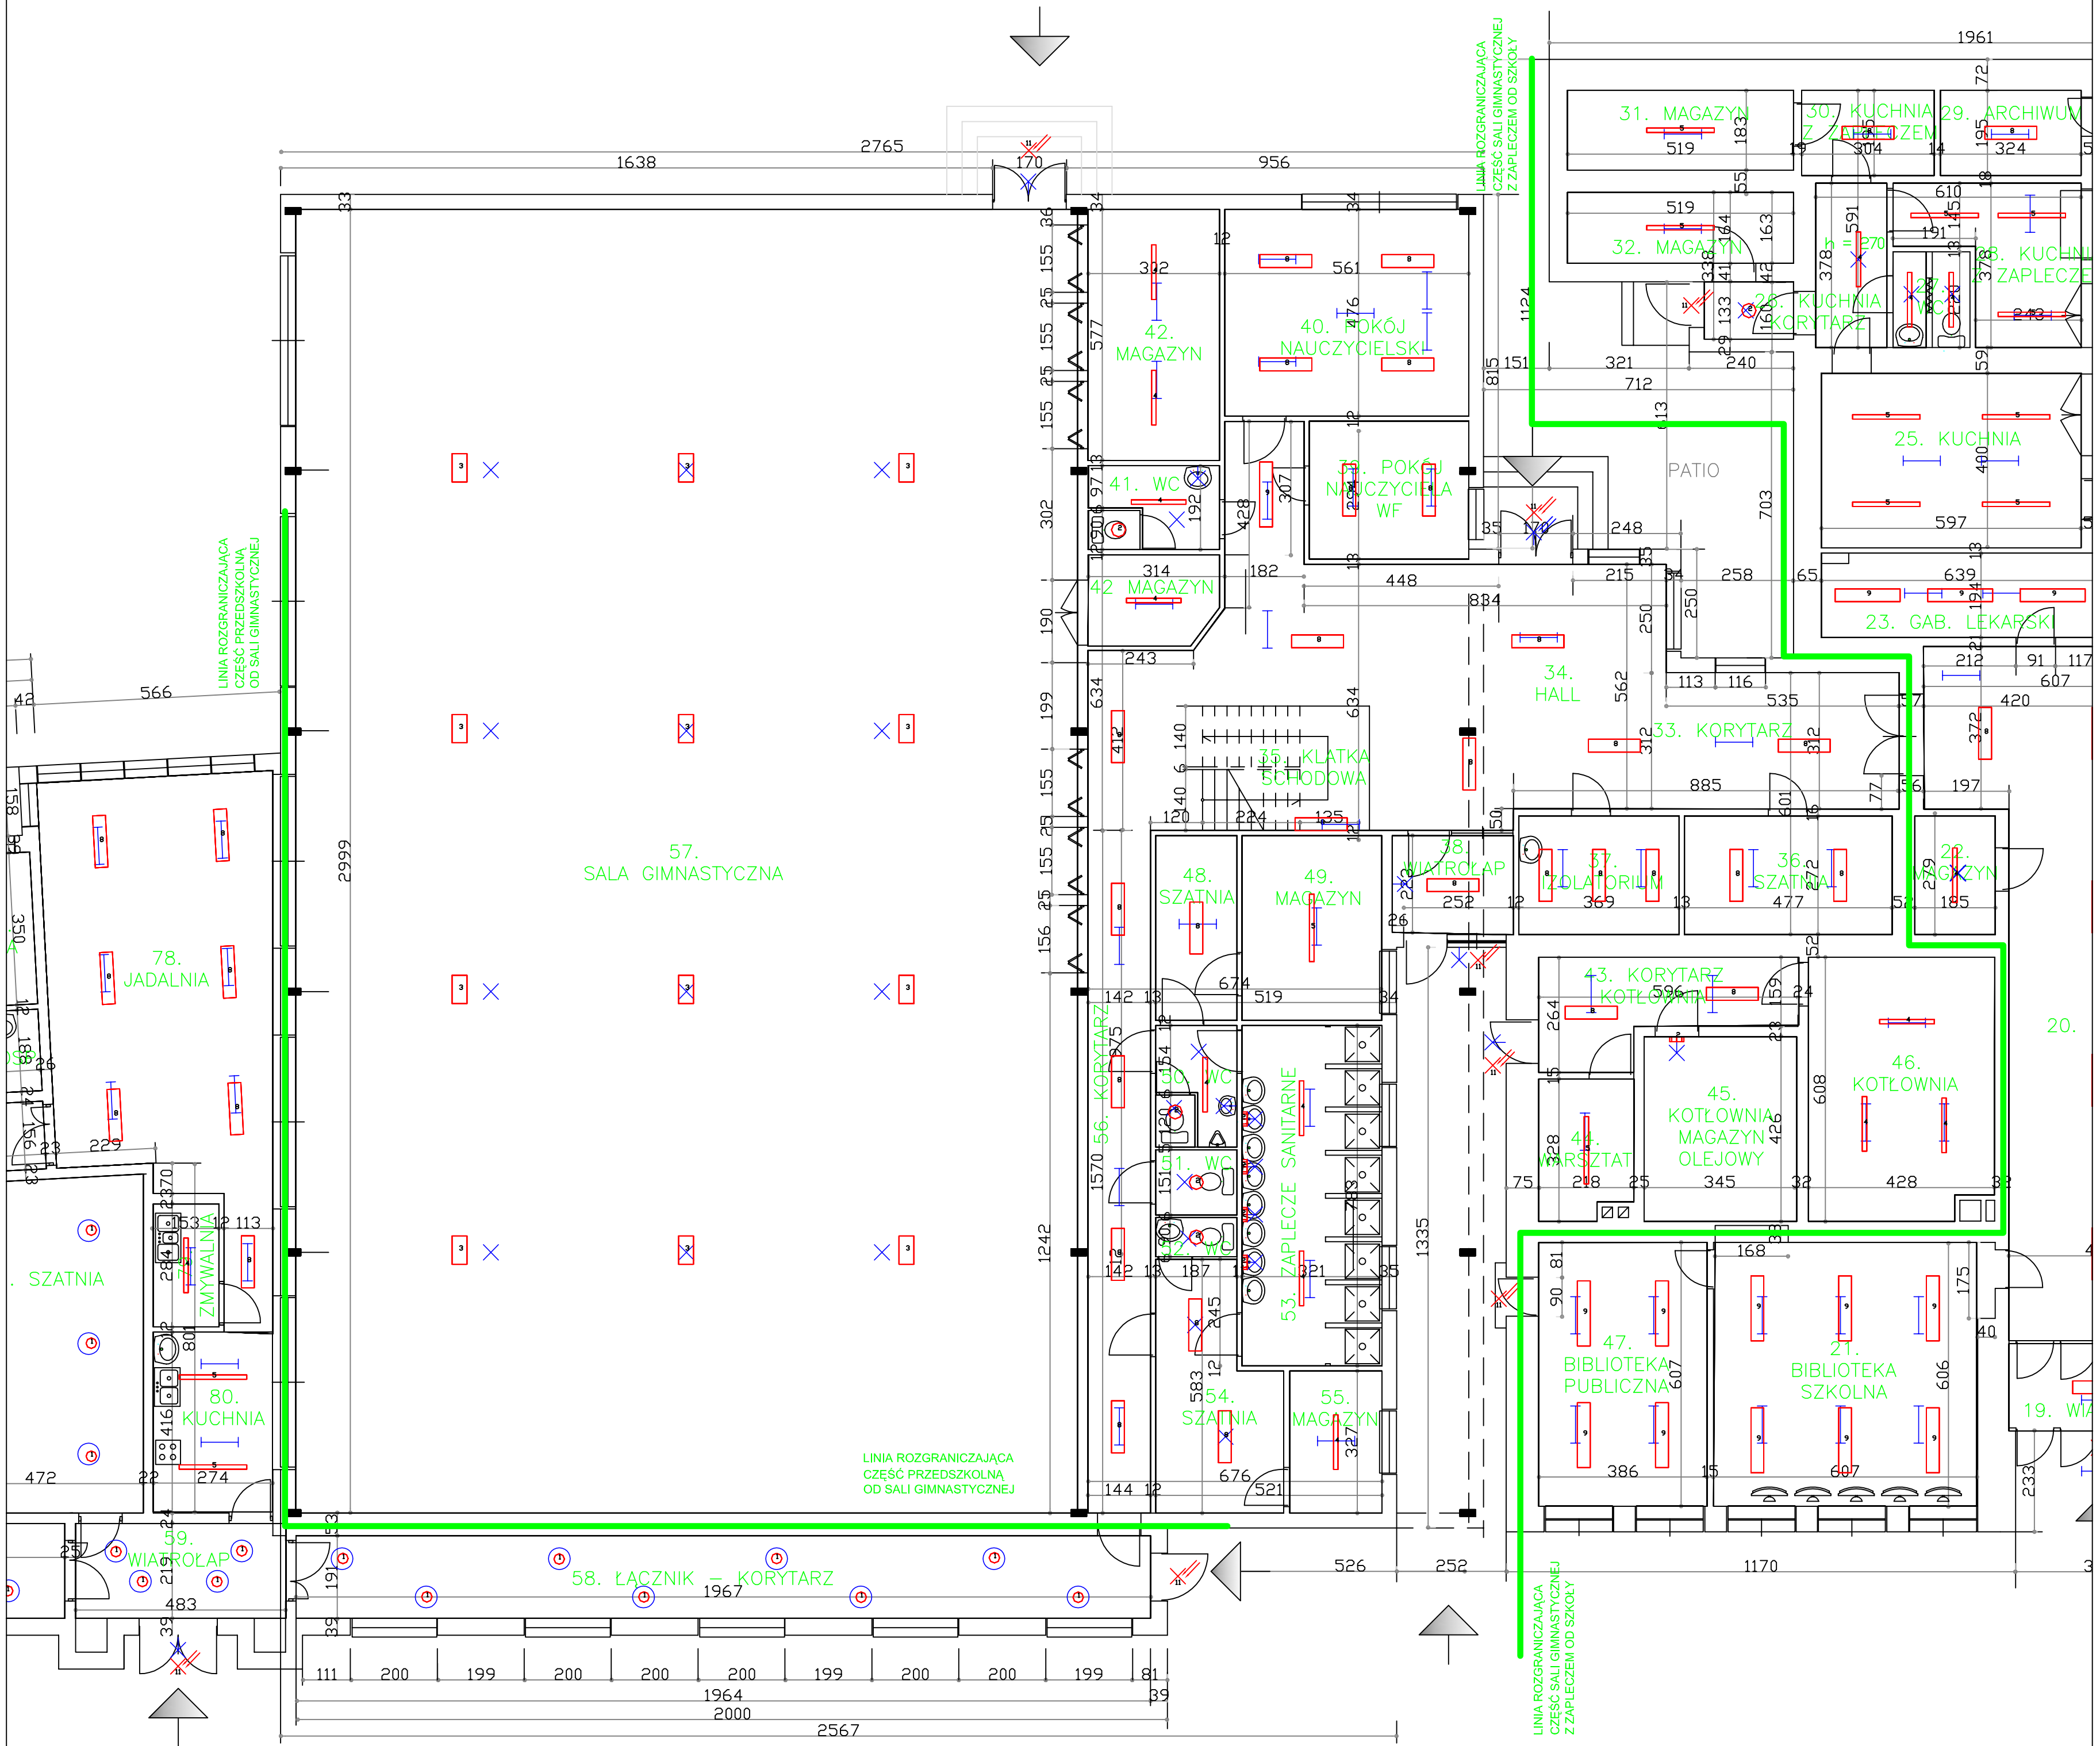

LEGENDA
ZESTAWIENIE PROJEKTOWANYCH OPRAW OŚWIETLENIOWYCH
Kolor czerwony - projektowane oprawy

1. TRILUX Avieila C07 OA 2000-840 ET 01
2. TRILUX Limaro G2 WD1 20/14/10/ML-840ET IP65
3. TRILUX Mirona Fit-Spo 4L TB 260-840 ETDD
4. TRILUX OleveonF 12 L 4000-840 ET PC
5. TRILUX OleveonF 15 L 6000-840 ET PC
6. TRILUX Opendo D2-L DWW 52-840 ET 01
7. TRILUX Opendo D2-L PW19 42-840 ET 01
8. TRILUX Siella G5 D2 PW19 30-40/ZML-840 ET (nastawa w oprawie 4000 lm)
9. TRILUX Siella G5 D3 PW19 44-60/ZML-840 ET (nastawa w oprawie 4400 lm)
10. TRILUX Siella G5 D3 PW19 44-60/ZML-840 ET (nastawa w oprawie 6000 lm)
11. Steinel RS PRO LED P3 NW 4000 K

LEGENDA
INWENTARYZACJA ISTNIEJĄCYCH OPRAW OŚWIETLENIOWYCH
PRZEWDZIANYCH DO DEMONTAŻU
Kolor niebieski - oprawy do demontażu

- Oprawy świetlówkowe - różne rodzaje
- × Oprawy montowane na suficie, plafoniere - różne rodzaje
- × Oprawy montowane na ścianie, plafoniere, kinkiety - różne rodzaje
- Oprawy wpuszczane w sufity podwieszane typu downlight Ø ≈ 22 cm
- × Oprawy na zewnątrz zmierzchowe z czujnikiem ruchu.

UWAGA! WYMIARY W ŚWIEŁIE TYNKÓW I ZABUDOWY

PROJEKT WYKONAWCZY		
Plan modernizacji oświetlenia Sala gimnastyczna z zapleczem - parter		
Tytuł rysunku:	Modernizacja oświetlenia Zespołu Szkolno-Przedszkolnego ul. Żuławska 6 Kmiecin	
Nazwa obiektu budowlanego:	inż. Wojciech Wołk upr. nr POM/0147/PWOE/06	Skala 1:100
Projektował:	12.2023 r.	Rys. nr 2