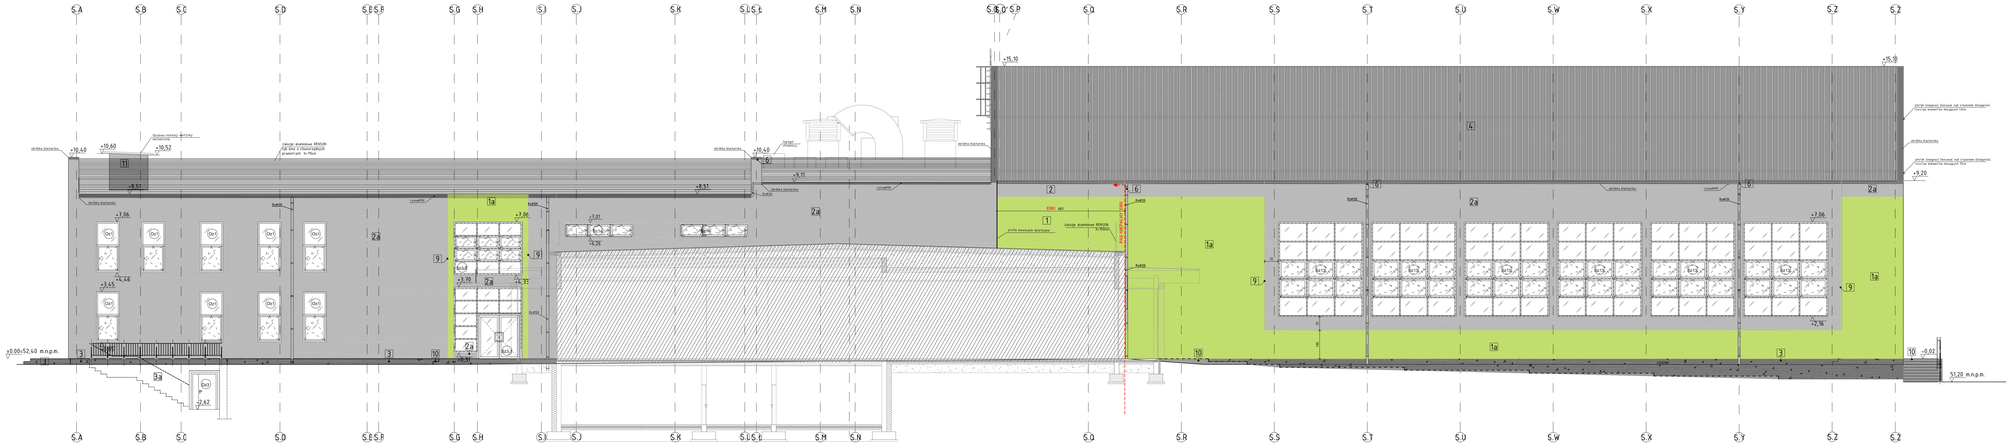

1 Ściana murowana/betonowa 24 cm + ocieplenie wełną mineralną 20cm + tynk zewnętrzny MINERALNY, ATLAS, typ baranek faktura SK15 Jubilar kolor 0000, malowana farba silikonowa - kolor 0004- dobrany (jasny dębim) lub równoważny

1a Ściana murowana/betonowa 24 cm + ocieplenie styrodurem 20cm + tynk zewnętrzny MINERALNY, ATLAS, typ baranek faktura SK15 Jubilar kolor 0000, malowana farba silikonowa - kolor 0004- dobrany (jasny dębim) lub równoważny

2 Ściana murowana/betonowa 24 cm + ocieplenie wełną mineralną 20cm + tynk zewnętrzny MINERALNY, ATLAS, typ baranek faktura SK15 Jubilar kolor 0000, malowana farba silikonowa - kolor 0671- szary lub równoważny

2a Ściana murowana/betonowa 24 cm + ocieplenie styrodurem 20cm + tynk zewnętrzny MINERALNY, ATLAS, typ baranek faktura SK15 Jubilar kolor 0000, malowana farba silikonowa - kolor 0671- szary lub równoważny

3 cokół - ściana murowana 24cm ściana betonowa 24cm/+ ocieplenie styrodur eksponowany 25cm, dekoracyjny tynk mozaikowy 7ATLAS GREG MT kolor nr 127 lub równoważny

3a cokół - ściana murowana 24cm ściana betonowa 24cm/+ ocieplenie styrodur eksponowany 25cm, dekoracyjny tynk mozaikowy 7ATLAS GREG MT kolor nr 127 lub równoważny

4 membrana PVC-P gr.1,5mm mocowana mechanicznie - kolor szary

4a membrana ochronna PVC-P gr.1,5mm mocowana mechanicznie - kolor dermoszary

5 kontra - obmurówka z cegły gr.12cm + tynk zewnętrzny ATLAS faktura baranek SK-15 kolor 02 szary

6 obróbki blacharskie, rury spustowe, rynny - stalowe ocynkowane powlekane w kolorze RAL 9006

7 ściana murowana 24 cm +ocieplenie wełną mineralną nb. 20cm + tynk cienkowarstwowy silikonowych w kolorze dermoszarym (N.5042) o.w.

8 Biały przedtynek - podkładem elastoizolacyjny gr. 5cm - kolor biały wzbrojony siatą tkaniny PW


10 schody - kostka betonowa szara

11 okuciowa kratkach wentilacji mechanicznej - podkładowa ściana 24cm 20cm ocieplenie (wełna lub styropian) + tynk zewnętrzny malowana farba silikonowa - kolor 02+ lub równoważny

12 wnętrza snopi elektrowrzutnikowo murowane/betonowe 24 cm + ocieplenie styrodurem 20cm + tynk zewnętrzny MINERALNY, ATLAS, typ baranek faktura SK15 Jubilar kolor 0000, malowana farba silikonowa - kolor 5003- dobrany (jasny dębim) lub równoważny

13 papa asfaltowa kolor szary

UWAGA!
WYKONAĆ OCIEPLIEŃ I SYSTEM WYKOŃCZENIA ELEWACJI WYKONAĆ ZGODNIE Z SYSTEMAMI ELEWACJI ANYM FIRMY "ATLAS" LUB INNYM O RÓWNORZĘDNYCH PARAMETRACH.

UWAGI!

1. WYMARY SPRAWDZIĆ NA BUDOWIE.
2. STOSOWAĆ MATERIAŁY WYSPECYFIKOWANE W DOKUMENTACJI LUB RÓWNOZNAŚNE.
3. PROJEKTY INSTALACJI SANITARNEJ, ELEKTRYCZNEJ I TELEKOMUNIKACYJNEJ NIE STANOWIĄ OGRODNIE OPRACOWANIA. PROJEKTY RUSPETRYCZNE JAŁŻNE.
4. WYMIARY CYFROWYCH WYKONAĆ WG.WYTYCZNYCH PRODUCENTA STOLARKI.
8. DETALE, NARYSÓW ELEVACYJNYCH WYKONAĆ ZGODNIE ZE SCHEMATEM.

BIURO PROJEKTÓW	REMAR FIRMA USŁUGOWO-HANDLOWA "LEMAR" W JAS. HARTUNA SP.J. G.JERZKOWICZ I S.ALISZ SKARŻEŃSKI ATH ARCHEO SP.Z.O.O. SP.K. ul. Ks. Bronisława Dąbka 1 ZGHO 26 POMIŃ tel.fax 091 462 14 00
INWESTOR	GMINA KOSKOWO, UL.ZERKOWSKIEGO 36 PL-64-0GOKOWO
ADRES OBIEKTU BUD.	UL. ZERKOWSKIEGO 36
NR DZIAŁKI	123 NR 142/1 KAŹB, DZ.1393 - RUKĘCY, SIEC KOWAL,SAN,,SIEC WODOCIĄGOWA, DZ. 144 - SIEC KAŹB,,SAN.
BRANŻA OPRACOWANIA	ARCHITEKTURA
FAZA DOKUMENTACJI	PROJEKT WYKONAWCZY
TYTUŁ RYSUNKU	ELEWACJA WSCHODNIA - WEWNĘTRZNA
SKALA	1:100
NR RYSUNKU	23
DATA	2013.04
PROJEKTANT	MIEC I NAŻWIŃSKI UPRAWNIENIA I PODPISY NR UPR 7131 / 13 / P / 2004
SPRAWDZAJĄCY	NR W JAS ZAKŁADNE UPRAWNIEŃ NR UPR 13/1PW/94

REWIZJA	DATA	TYP MODYFIKACJI

DOTYCZĄCY WYKONANIA

DATA OPRACOWANIA/ZMIANY	MIEC I NAŻWIŃSKI UPRAWNIENIA I PODPISY NR UPR 7131 / 13 / P / 2004