MAPA DO CELÓW PROJEKTOWYCH

Ark. 2/2

Data opracowania mapy: 06.05.2024

Wykaz map, z których wykonano mapę do celów projektowych:
8.354.15.1.4.2, 8.354.15.1.4.3, 8.354.15.2.4.1, 8.354.15.2.4.2, 8.354.15.2.4.3, 8.354.15.2.4.4, 8.354.15.3.4.1, 8.354.15.3.4.2, 8.354.15.3.4.3, 8.354.15.3.4.4

Oznaczenie kartograficzne zgłoszonej pracy geodezyjnej		**Nr. Rob.Myk. 34/2024** **GKN.6642.6.588.2024**
MIEJSCOWOŚĆ		**Krugło**
Jednostka ewidencyjna	identyfikator	**201101_5**
	nazwa	**Dąbrowa Białostocka**
Obręb ewidencyjny	identyfikator	**201101_5.0013**
	nazwa	**Krugło**
Skala mapy 1:500	Numer działki:	**238**
Nazwa układu współrzędnych	prostokątnych płaskich	**PL.2000/5**
	wysokościowych	**PL-EVRF2007-NH**
Oznaczenie granic obszaru, który był przedmiotem aktualizacji		– – – – – – – – – –
Oznaczenie granic obszaru, dla którego dokonano aktualizacji z powodu zmian granic jednostek ewidencyjnych, obrębów ewidencyjnych i granic działek ewidencyjnych		nie dotyczy nie dotyczy
Oznaczenie granic obszaru, dla którego mapa ma zastąpić dotychczasowe operaty ewidencji gruntów i budynków		mapa ma zastąpić dotychczasowe mapy zasadnicze obszar obejmuje całą miejscowość

Gmina Michał Grodzieńczyk Mateusz Krafel 16-203 Krugło, ul. Kościelna 1/9 tel/fax: (+48) 85 711 40 01, 500 123 456 nr. tel. 500 123 456 e-mail: mateusz.krafel@gmail.com	**GEODETA** mgr inż. Mateusz Krafel 16-203 Krugło Kościelna ul. Kościelna 1/9 tel. 500 123 456 e-mail: mateusz.krafel@gmail.com	GEODETA UPRAWNIONY mgr inż. Mateusz Krafel uprawnienia geodezyjne nr 23679 podpis osoby uprawnionej do wykonywania prac geodezyjnych

Wykonawca rozwiązu organizacyjnego: **Geodezja Krafel**

INFORMACJA O PUNKTACH OSNOWY POZIOMEJ/WYS. I SZCZEGÓŁACH W GRANICACH OPRACOWANIA

Nie dotyczy

Brak podstaw (braku) do wydania zaświadczenia o aktualności

Prosi wykonawcę o wskazanie mapie urządzeniami podziemnych do wykonu za dziennik w terenie urządzeń podziemnych, aby uniknąć kosz ażd mi mogą spowodować w terenie

Szkic orientacyjny
1:10 000

Oświadczam, że zakres dokonanej pracy geodezyjnej w ramach prac geodezyjnych i kartograficznych, których rezultaty zostały opisane w niniejszym operacie technicznym, został wykonany zgodnie z obowiązującymi w tym zakresie technicznymi i prawnymi przepisami.
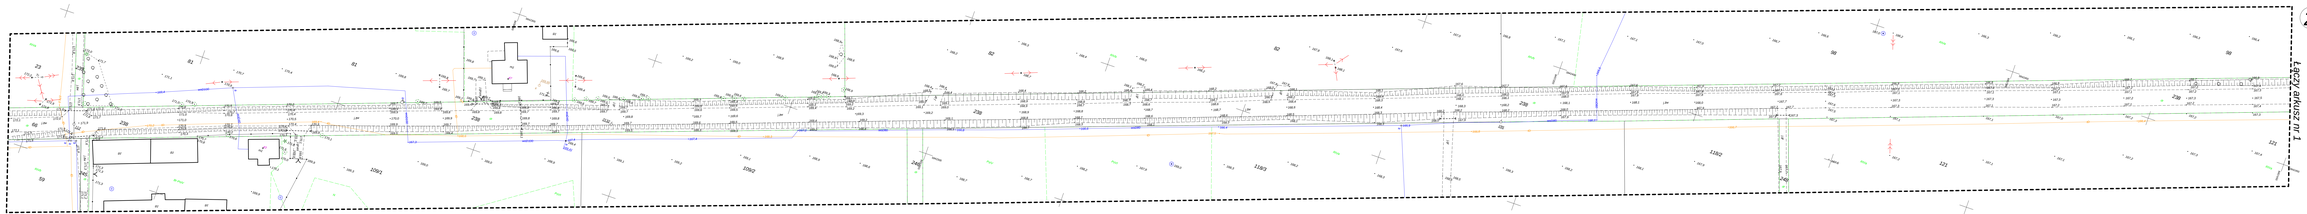
Wykonano prac geodezyjnych	GKN.6642.6.588.2024
Operat techniczny	Numer: kartoteki
Wykonawca prac geodezyjnych	Geodezja Krafel Mateusz Krafel ul.Kościelna 1/9 16-203 Krugło Kościelna
Nr rozr. lub sprostowania dokonania zatwierdzają rezult geodezyjnej ewidencji	GKN.6642.6.588.2024 z dnia 11.06.2024
Nr rozr. lub sprostowania dokonania zatwierdzają rezult geodezyjnej ewidencji komunalny pow	GKN.6642.6.588.2024 z dnia 11.06.2024 Nr ogr. 24/4