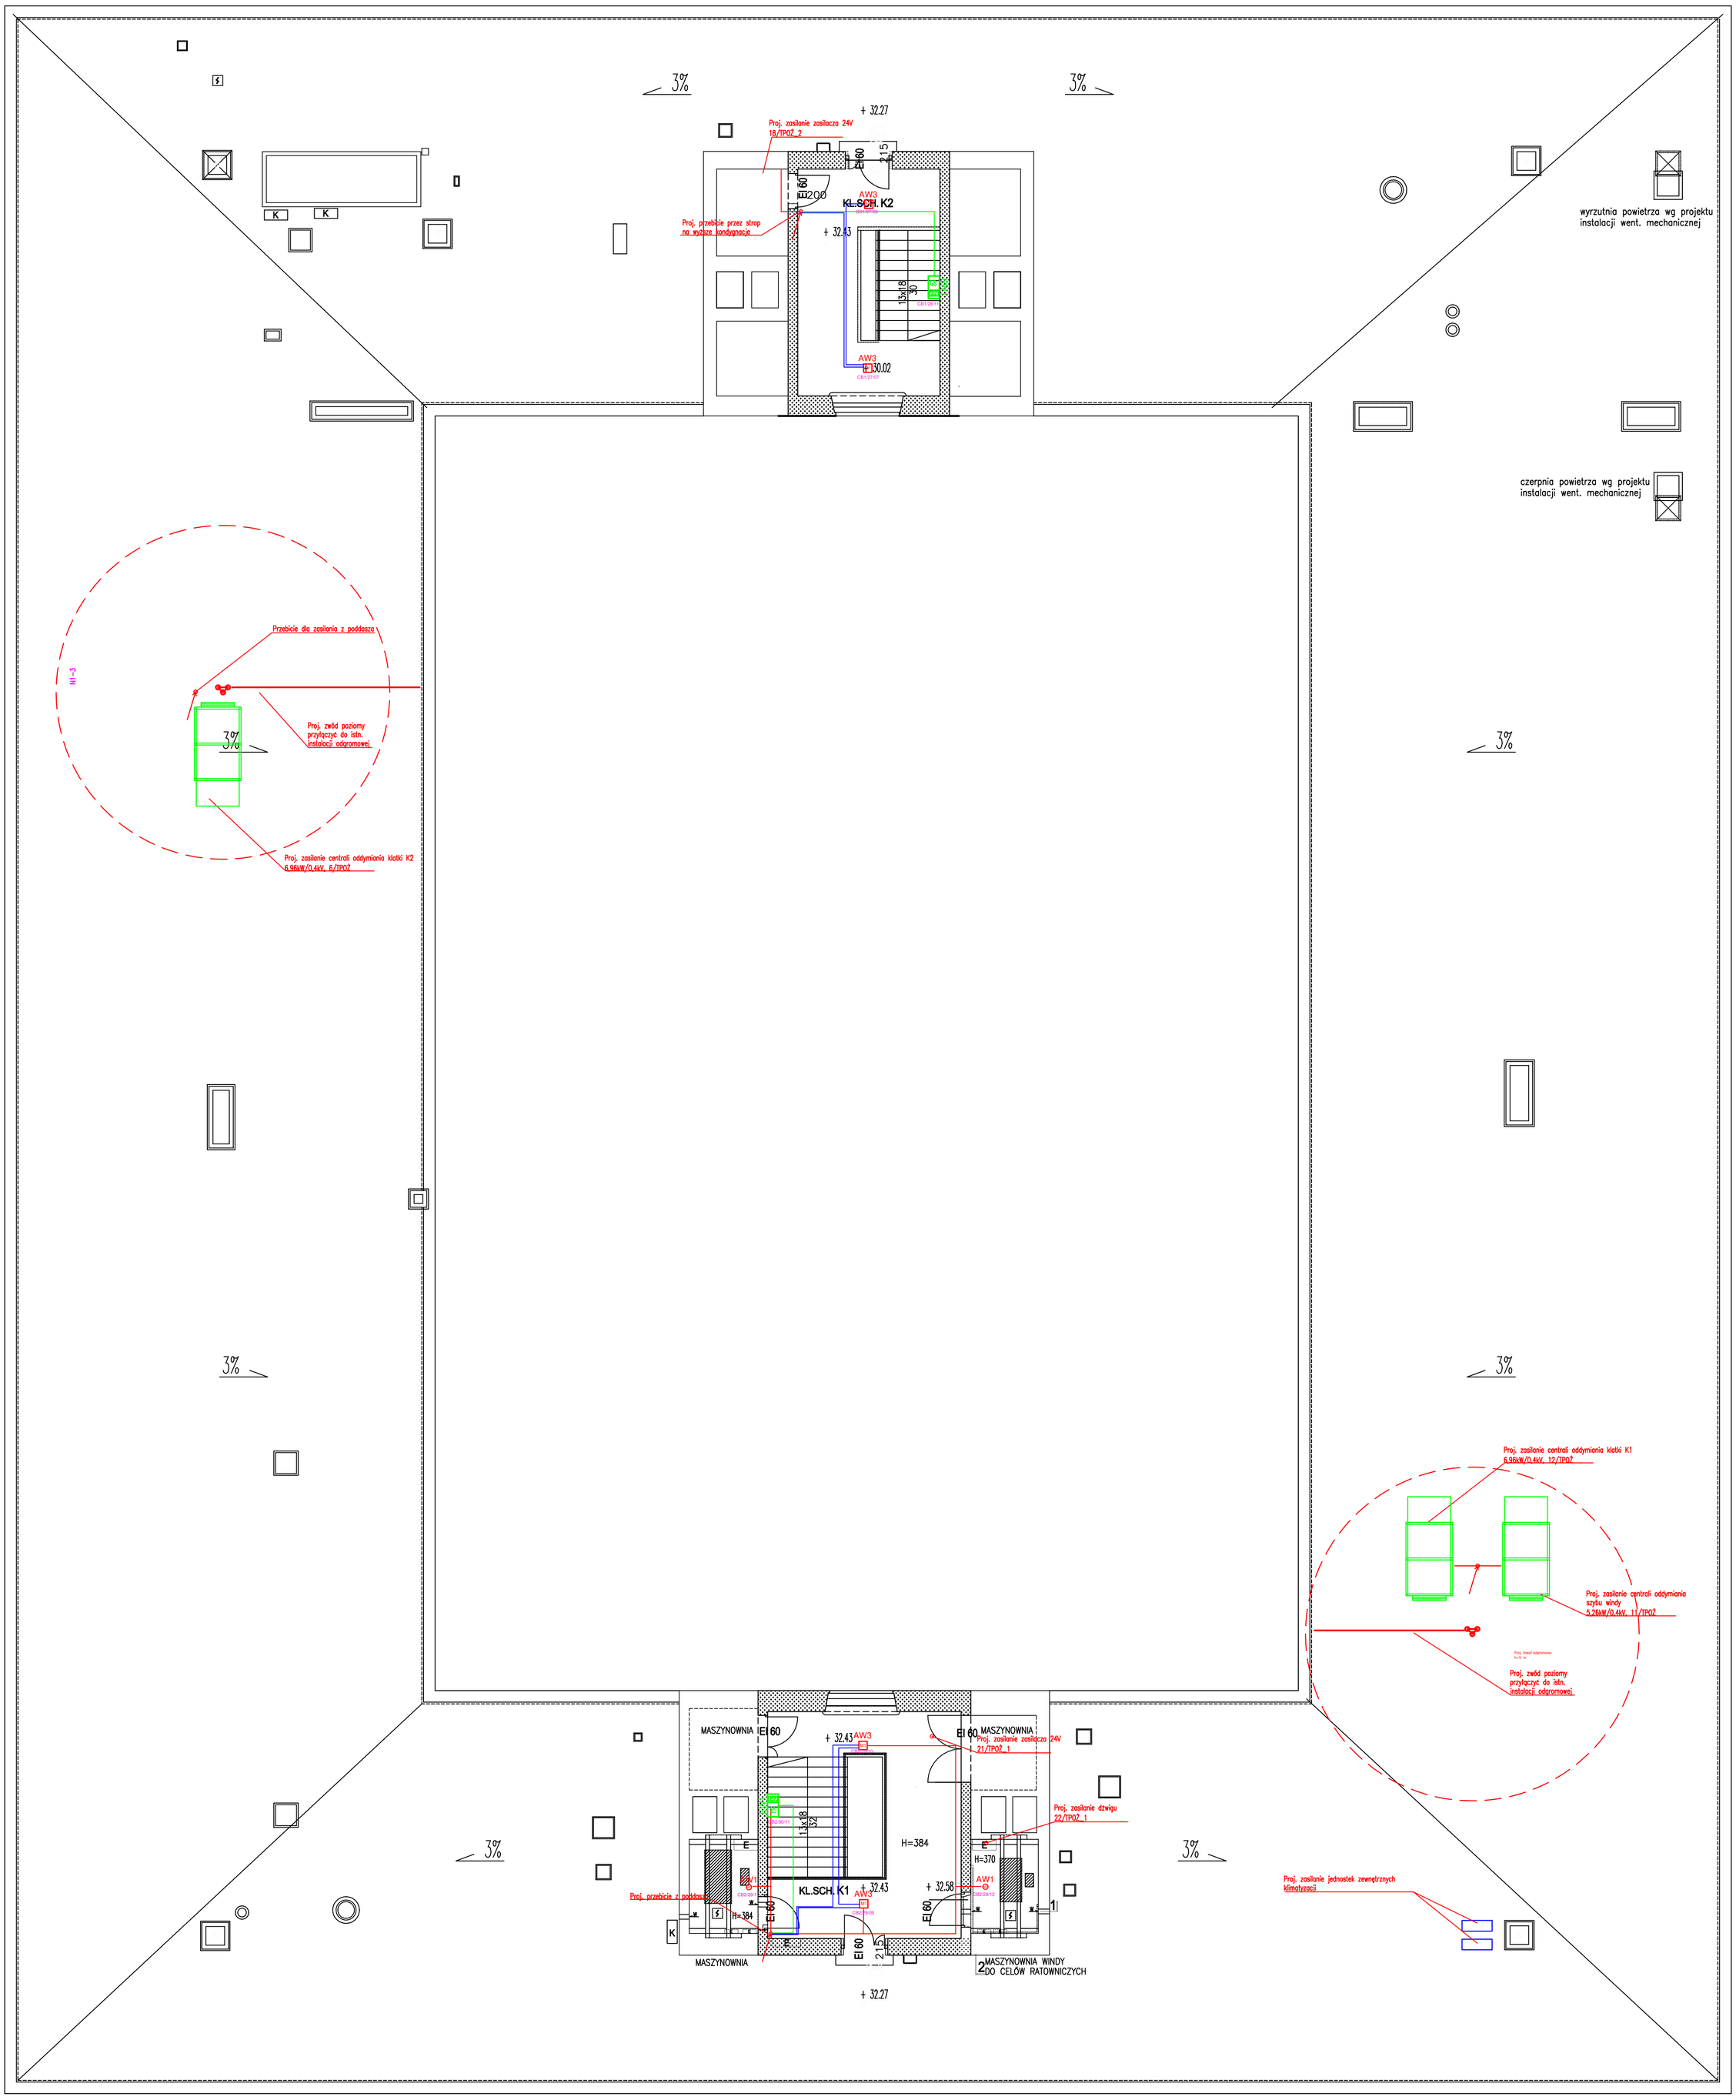

AW1	Oprawa Awaryjna typ 1
AW2	Oprawa Awaryjna typ 2
AW3	Oprawa Awaryjna typ 3
AW4	Oprawa Awaryjna typ 4
AW5	Oprawa Awaryjna typ 5
AW6	Oprawa Awaryjna typ 6
AW7	Oprawa Awaryjna typ 7
EW1	Oprawa Ewakuacyjna typ 1
EW2	Oprawa Ewakuacyjna typ 2
	Siatka ochronna oprawy awaryjnej
EW3	Oprawa Ewakuacyjna typ 3

Projekt: **WYKONANIE DOKUMENTACJI PROJEKTOWEJ W ZAKRESIE DOSTOSOWANIA DO WYMOGÓW OCHRONY POŻAROWEJ W DOMU STUDENCKIM "AKADEMIK"**

przy ul. Akademickiej 5 w Warszawie

Inwestor: Politechnika Warszawska
Plac Politechniki 1, 00-661 Warszawa

Stanowisko	Imię i nazwisko	Nr. uprawnień	Podpis
Projektant:	mgr inż. Michał Simiński	w zakresie sieci wewnętrznych	
	–		
Sprawdzający:	mgr inż. Rafał Skowron	upr. bud. do projektowania i kierowania robotami bez ograniczeń w specjalności instalacyjnej w zakresie urządzeń elektrycznych i elektroenergetycznych LOD/Z/433/OWOL/14	

mgr inż. Michał Simiński
upr. LOD/Z/1[illegible]/OWOL/14
tel. 660 459 660

mgr inż. RAFAŁ SKOWRON
upr. bud. do projektowania i kierowania robotami bez ograniczeń w specjalności instalacyjnej w zakresie urządzeń elektrycznych i elektroenergetycznych LOD/Z/2435/OWOL/14

VODA
00–367 Warszawa „M.Kopernika 8/18 m26 tel.:791 228 000 ;22/308 00 09

Treść Rysunku: **RZUT DACHU- PLAN INSTALACJI ELEKTRYCZNYCH**

Faza opracowania	Skala	Data opracowania	Branża nr rysunku
PROJEKT TECHNICZNY	1:100	12.04.2021	E-12