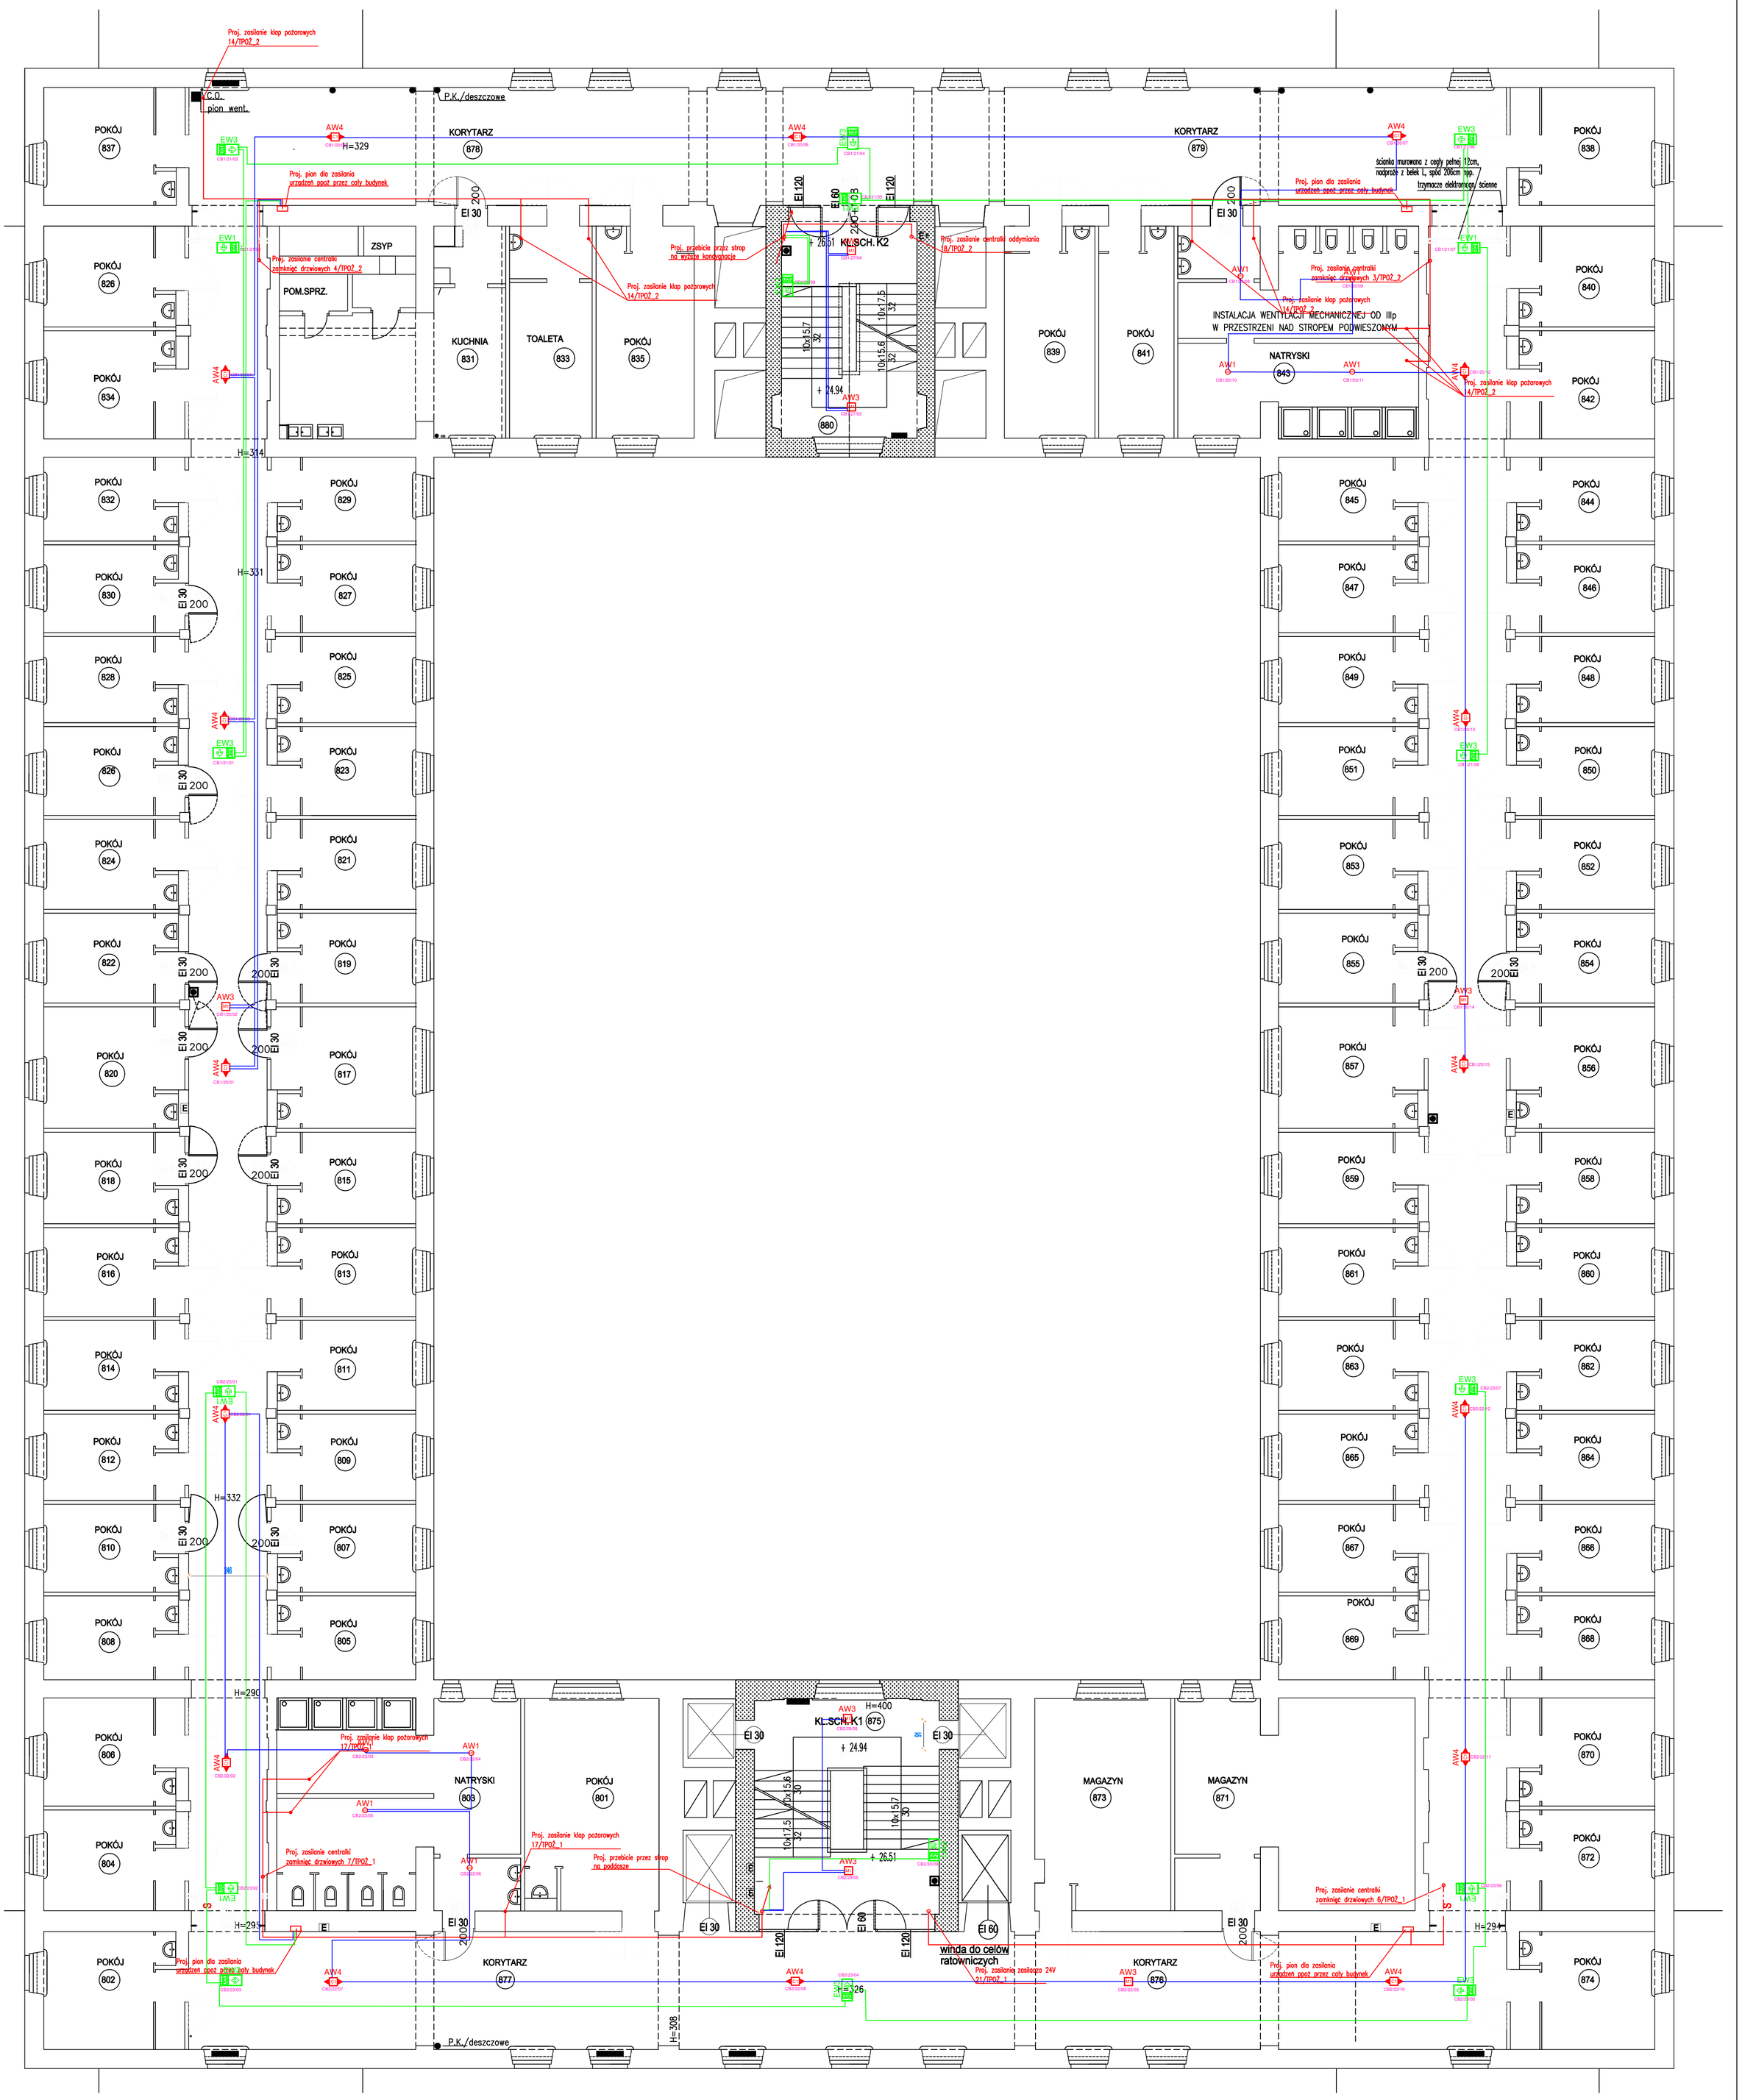

AW1	Oprawa Awaryjna typ 1
AW2	Oprawa Awaryjna typ 2
AW3	Oprawa Awaryjna typ 3
AW4	Oprawa Awaryjna typ 4
AW5	Oprawa Awaryjna typ 5
AW6	Oprawa Awaryjna typ 6
AW7	Oprawa Awaryjna typ 7
EW1	Oprawa Ewakuacyjna typ 1
EW2	Oprawa Ewakuacyjna typ 2
	Siatka ochronna oprawy awaryjnej
EW3	Oprawa Ewakuacyjna typ 3

Projekt:	WYKONANIE DOKUMENTACJI PROJEKTOWEJ W ZAKRESIE DOSTOSOWANIA DO WYMOGÓW OCHRONY POŻAROWEJ W DOMU STUDENCKIM "AKADEMIK" przy ul. Akademickiej 5 w Warszawie	Stanowisko	Imię i nazwisko	Nr. uprawnień / Podpis
		Projektant:	mgr inż. Michał Simiński w zakresie sieci, instalacji i urządzeń elektrycznych	-
			–	–
		Sprawdzający:	mgr inż. Rafał Skowron	-
Inwestor:	Politechnika Warszawska Plac Politechniki 1, 00-661 Warszawa	VODA 00-367 Warszawa ,M.Kopernika 8/18 m26 tel.: 791 228 000 ;22/308 00 09		
Treść Rysunku:	RZUT 8 PIĘTRA- PLAN INSTALACJI ELEKTRYCZNYCH	Faza opracowania	Skala	Data opracowania / Branża / nr rysunku
		PROJEKT TECHNICZNY	1:100	12.04.2021 / E-10

mgr inż. Michał Simiński upr. budowlane do projektowania i kierowania robotami budowlanymi w specjalności bez ograniczeń w specjalności instalacyjnej w zakresie sieci, instalacji i urządzeń elektrycznych tel. 660 469 660

mgr inż. RAFAŁ SKOWRON upr. bud. do projektowania i kierowania robotami budowlanymi w specjalności instalacyjnej w zakresie sieci, instalacji i urządzeń elektrycznych i elektroenergetycznej bez ograniczeń LUDE/0001/POD/23/WOM/14